

FÖRKLARNINGAR:

FÖRESKRIFTER:

Inglasningar ska utföras i Lumons LGR ramlosa system.
En inglasning består av två horisontella aluminiumprofiler, övre och nedre profil som monteras fast i tak och räcke eller golv (uteplatser).
Glaset är 6 mm tjockt härdat glas (10 mm på uteplatser). Glasrutorna fästs i glaslister (aluminium) på nedre och övre kant.
Alla aluminiumprofiler är polyesterpulverlackerade i kulör RAL 9006.
Mellan horisontella profiler och glaslister används silikontätningar som färg är mörkgrå.

För mer info se:



Teknisk beskrivning LGR



FASAD MOT SYDÖST
2 soA



FASAD MOT SYDÖST
2 soB

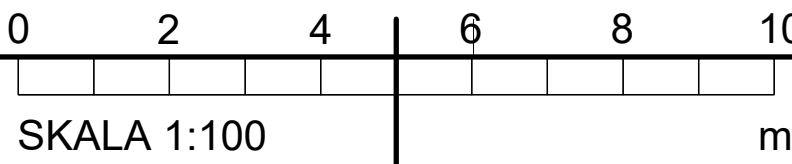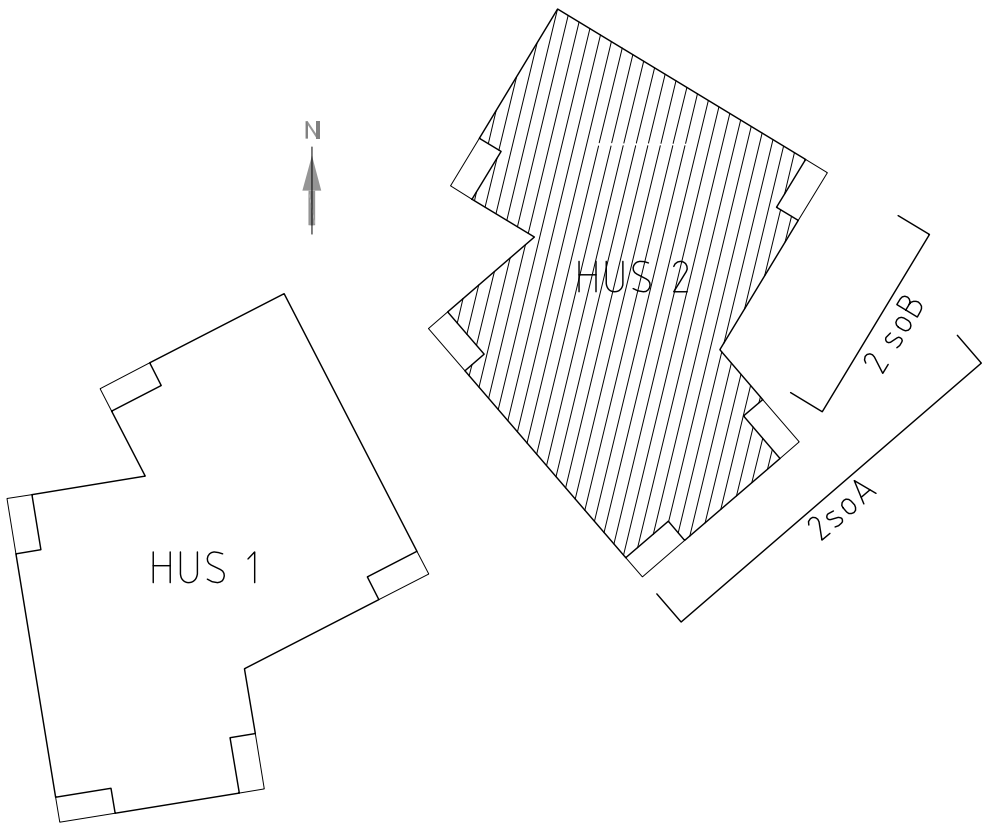

BYGGLOVSHANDLING	
KOMMUN	
FASTIGHETSBETECKNING KV. Luma 3	
ÄTGÅRD INGLASNING AV BALKONGER	
RITNINGSSÄNSVÄRD —	
E-POST nadia.berramdane@lumon.com	
A SVENSKA LUMON AB tel. 08-522 77 300 Box 124, 162 12 VÄLLINGBY	
RITNINGSTYP Hus 2 Fasader mot Sydöst	SKALA 1/100 (A1) 1/200 (A3)
DATUM 2023-06-15	RITNINGSDUPPLERA A/40.3-201