
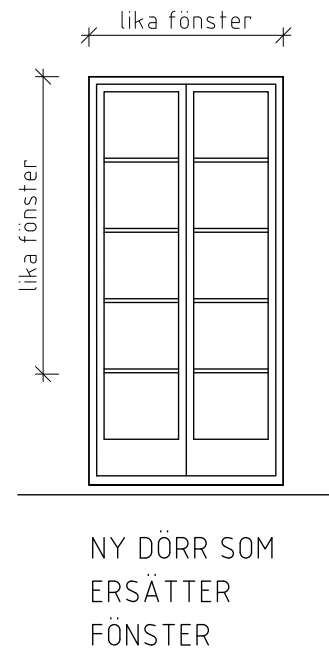



REF:

LAGER: SB11


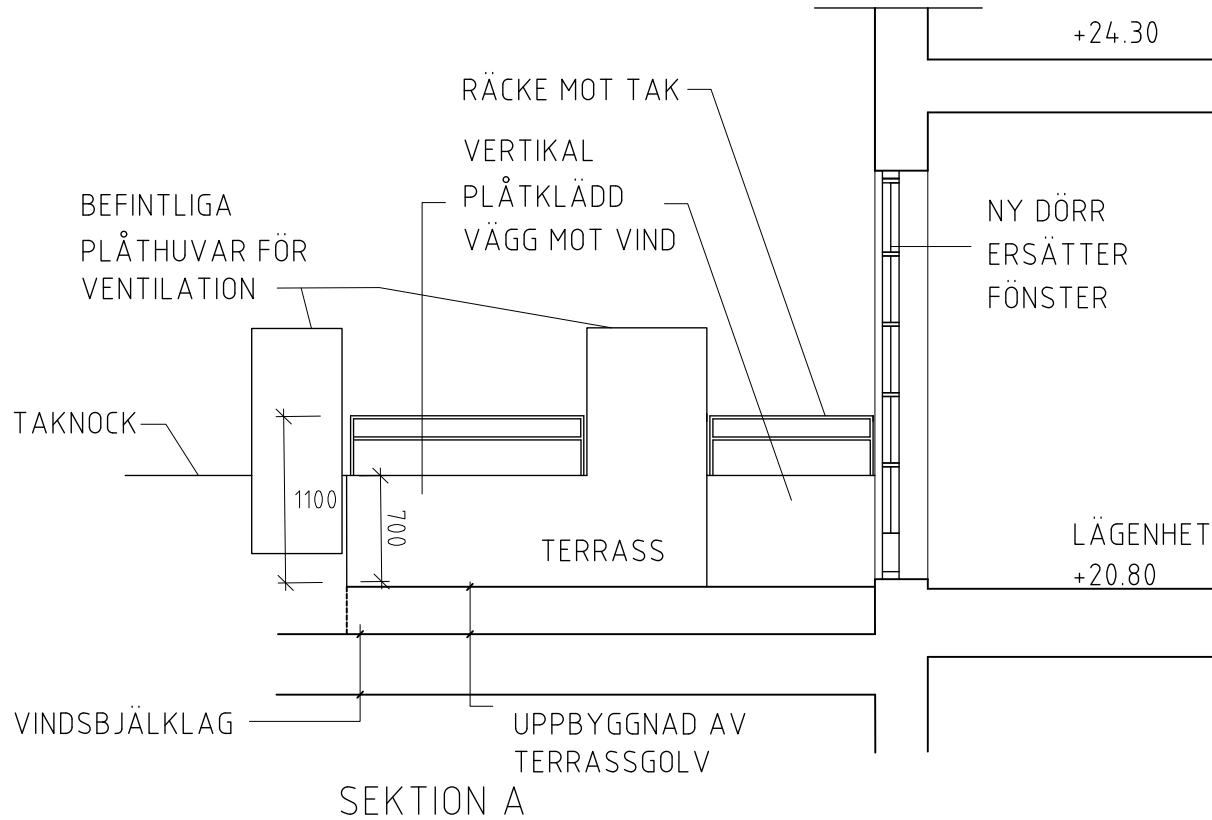


TIDIGARE GENOMFÖRT BYTE
FÖNSTER TILL DÖRR


FÖNSTER UTFÖRS MED SAMMA KULÖR SOM
BEFINTLIGA.
PLÅTINKLÄDNAD PÅ TERRASSENS SIDOR
MOT VIND UTFÖRS I SVART PLÅT LIKA TAK.
RÄCKEN UTFÖRS I SVART SMIDE LIKA
BALKONGERNAS RÄCKEN.

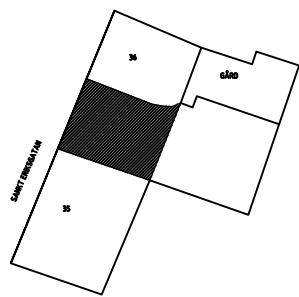

BYGGLOVSHANDLING

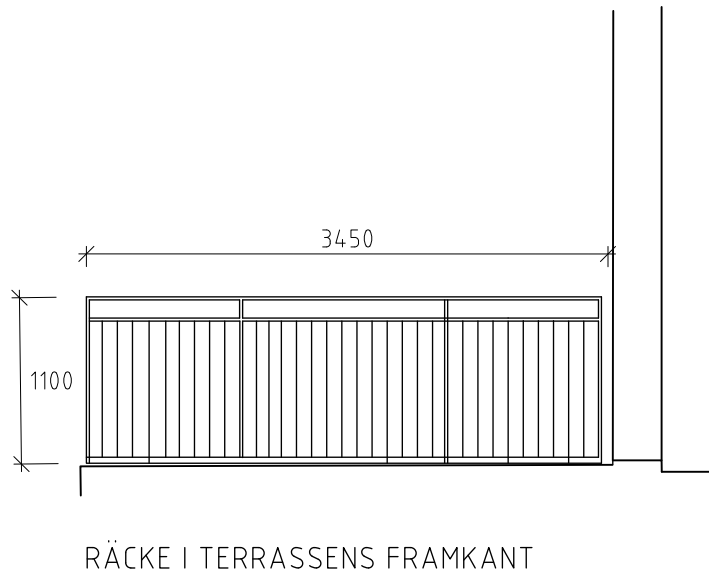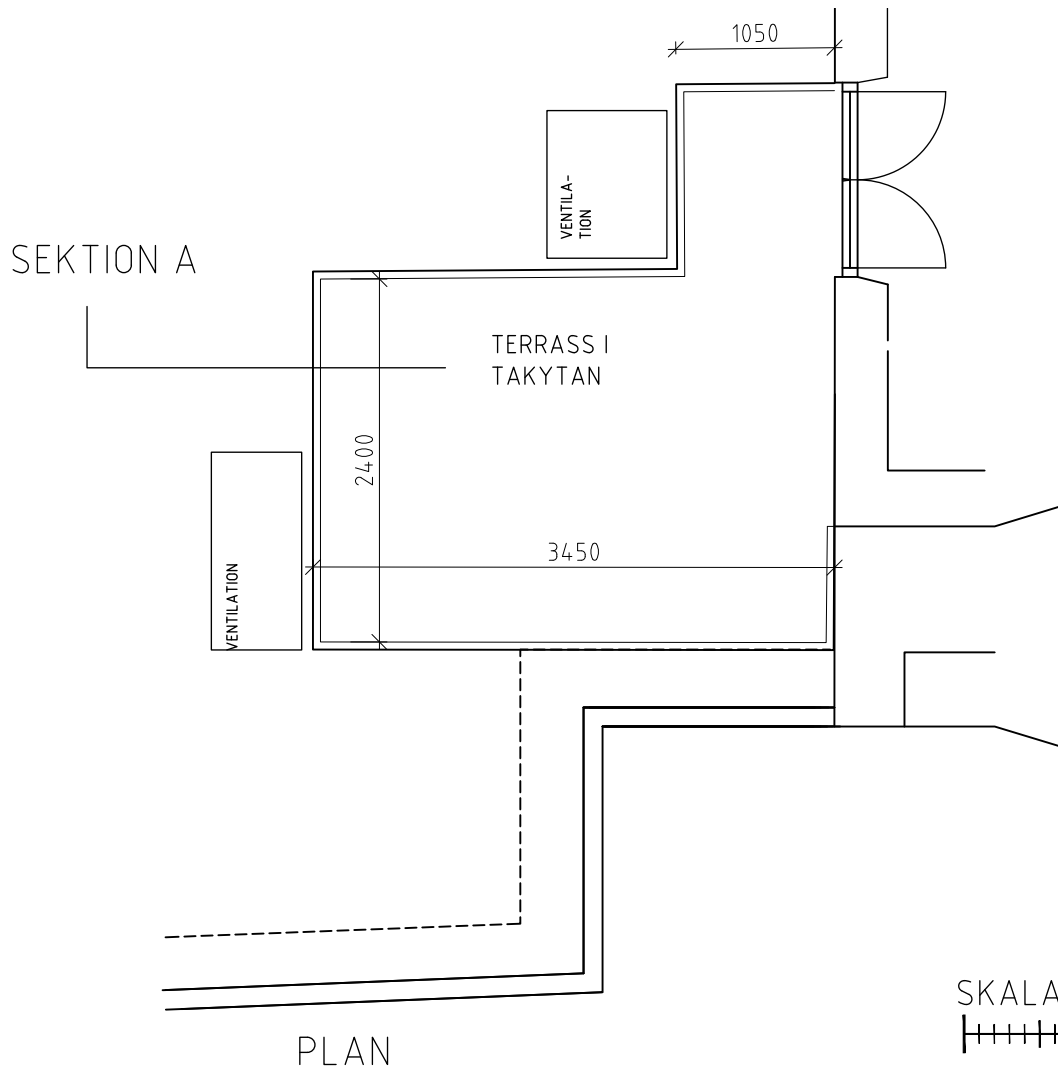

SKALA 1:50

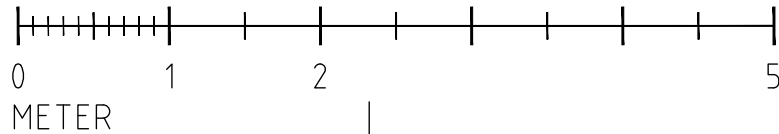

BIG BIRD DESIGN AB

070-6540906

RITAD/KONSTR AV
MONICA LLOYD

ORT/DATUM
STOCKHOLM 2024-05-03

UPPDAG NR

BET	ANT	ÄNDRINGEN AVSER	DATUM	SIGN
KV LOKET		BRF LOKET 35-36		
TERRASS MED RÄCKE		FÖNSTERDÖRR		
RITNINGSNUMMER		ÄNDR BET	SKALA 1:50	
A 43.1-03				