



REF.


LAGER: SB11

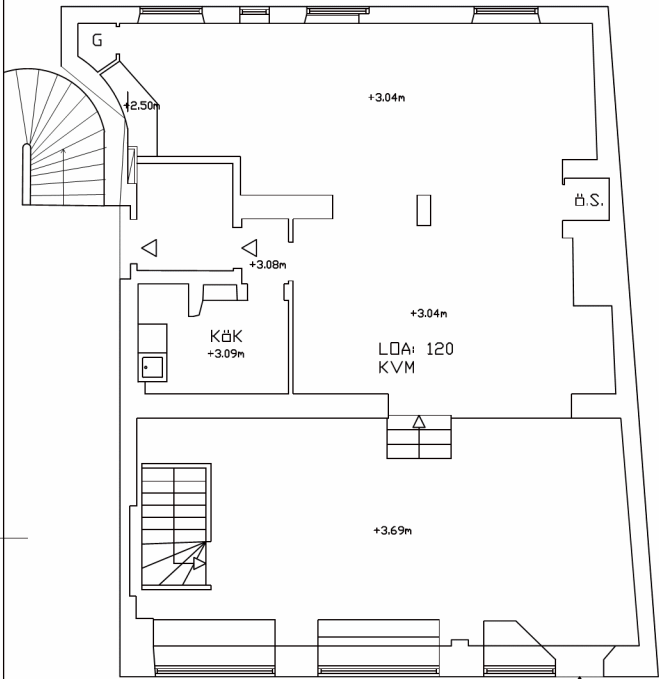

BEFINTLIG UTFORMNING, BUTIK MED
UNDRE PLAN

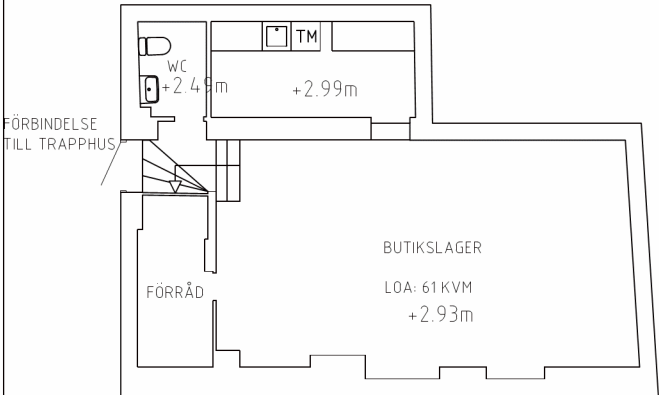

SKALA 1:100

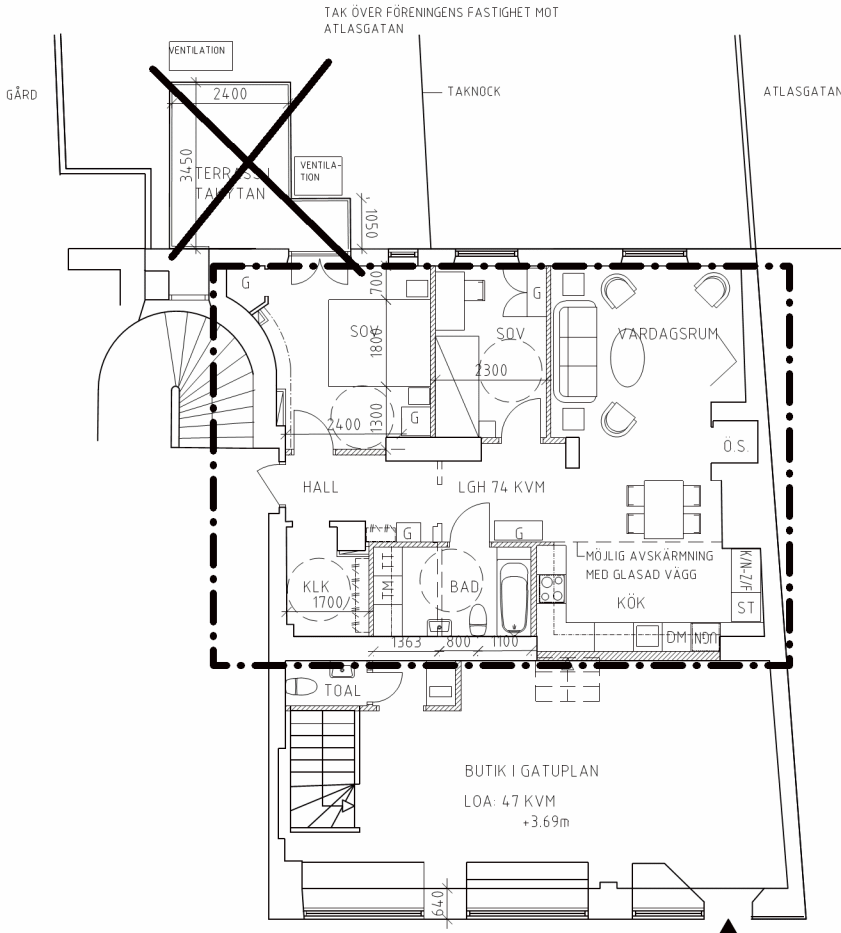


FÖRESLAGEN UTFORMNING, BOSTAD
MOT GÅRD, BUTIK MOT GATA OCH
I UNDRE PLAN SOM IDAG

FÖRKLARINGAR

- NY VÄGG
RIVEN VÄGG

HELA DEN REDOVISADE YTAN
ÄR IDAG BUTIK.
URSPRUNGLIGEN FANNES EN
LÄGENHET MOT GÅRDEN. NU
VILL MAN ÅTERSTÄLLA YTAN
MOT GÅRDEN TILL BOSTAD
OCH BEHÅLLA DELEN MOT
GATAN OCH UNDRE VÅNINGEN
SOM BUTIK.

Bygglövs omfattning

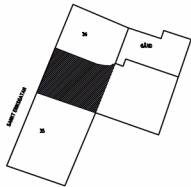

BYGGLOVSHANDLING

B	BADRUM JUSTERAT	24-05-10	ML
A	PLANLÖSNING JUSTERAD	24-05-03	ML

BET	ANT	ÄNDRINGEN AVSER	DATUM	SIGN
-----	-----	-----------------	-------	------

BIG BIRD DESIGN AB

070-6540906

RITAD/KONSTR AV
MONICA LLOYD

BRIT/DATUM
STOCKHOLM 2024-03-01

UPPDRAG NR

KV LOKET

BRF LOKET 35-36

PLANER

BEFINTLIG OCH FÖRESLAGEN UTFORMNING

SKALA 1:100

KOD/TYP/POS

RITNINGNUMMER

A 40.1-01

ÄNDR BET

B