

FÖRKLARINGAR


HÖJDSYSTEM RH 2000.
PLUSHÖJDER ANGES I METER.
MÅTT ANGES I MILLIMETER.

- FASTIGHETSGRÄNS
- BEF. BEBYGGELSE
- FASTIGHET OMFATTANDES AV BYGGLOVSHANDLINGEN


FÖRESKRIFTER

HÄNVISNINGAR

BET	ÄNDRINGEN AVSER	DATUM	SIGN
BYGGLOVSHANDLING			
BRF STÄNKSKÄRMEN 41			
STÄNKSKÄRMEN 42			
<input checked="" type="checkbox"/> A	Rits Arkitekter AB	tel. 08-692 33 30	
UPPDRAG NR	RITAD/KONSTR. AV	HANDLÄGGARE	
22006-02	ZSO	H.SKÖLDBERG	
DATUM	ANSVARIG		
2023-09-14	HERMAN SKÖLDBERG		
OMBYGGNATION LOKAL TILL LÄGENHET			
SITUATIONSPLAN			
SKALA	NUMMER	BET	
A1 1:200	A-40-0-001		
A3 1:400			

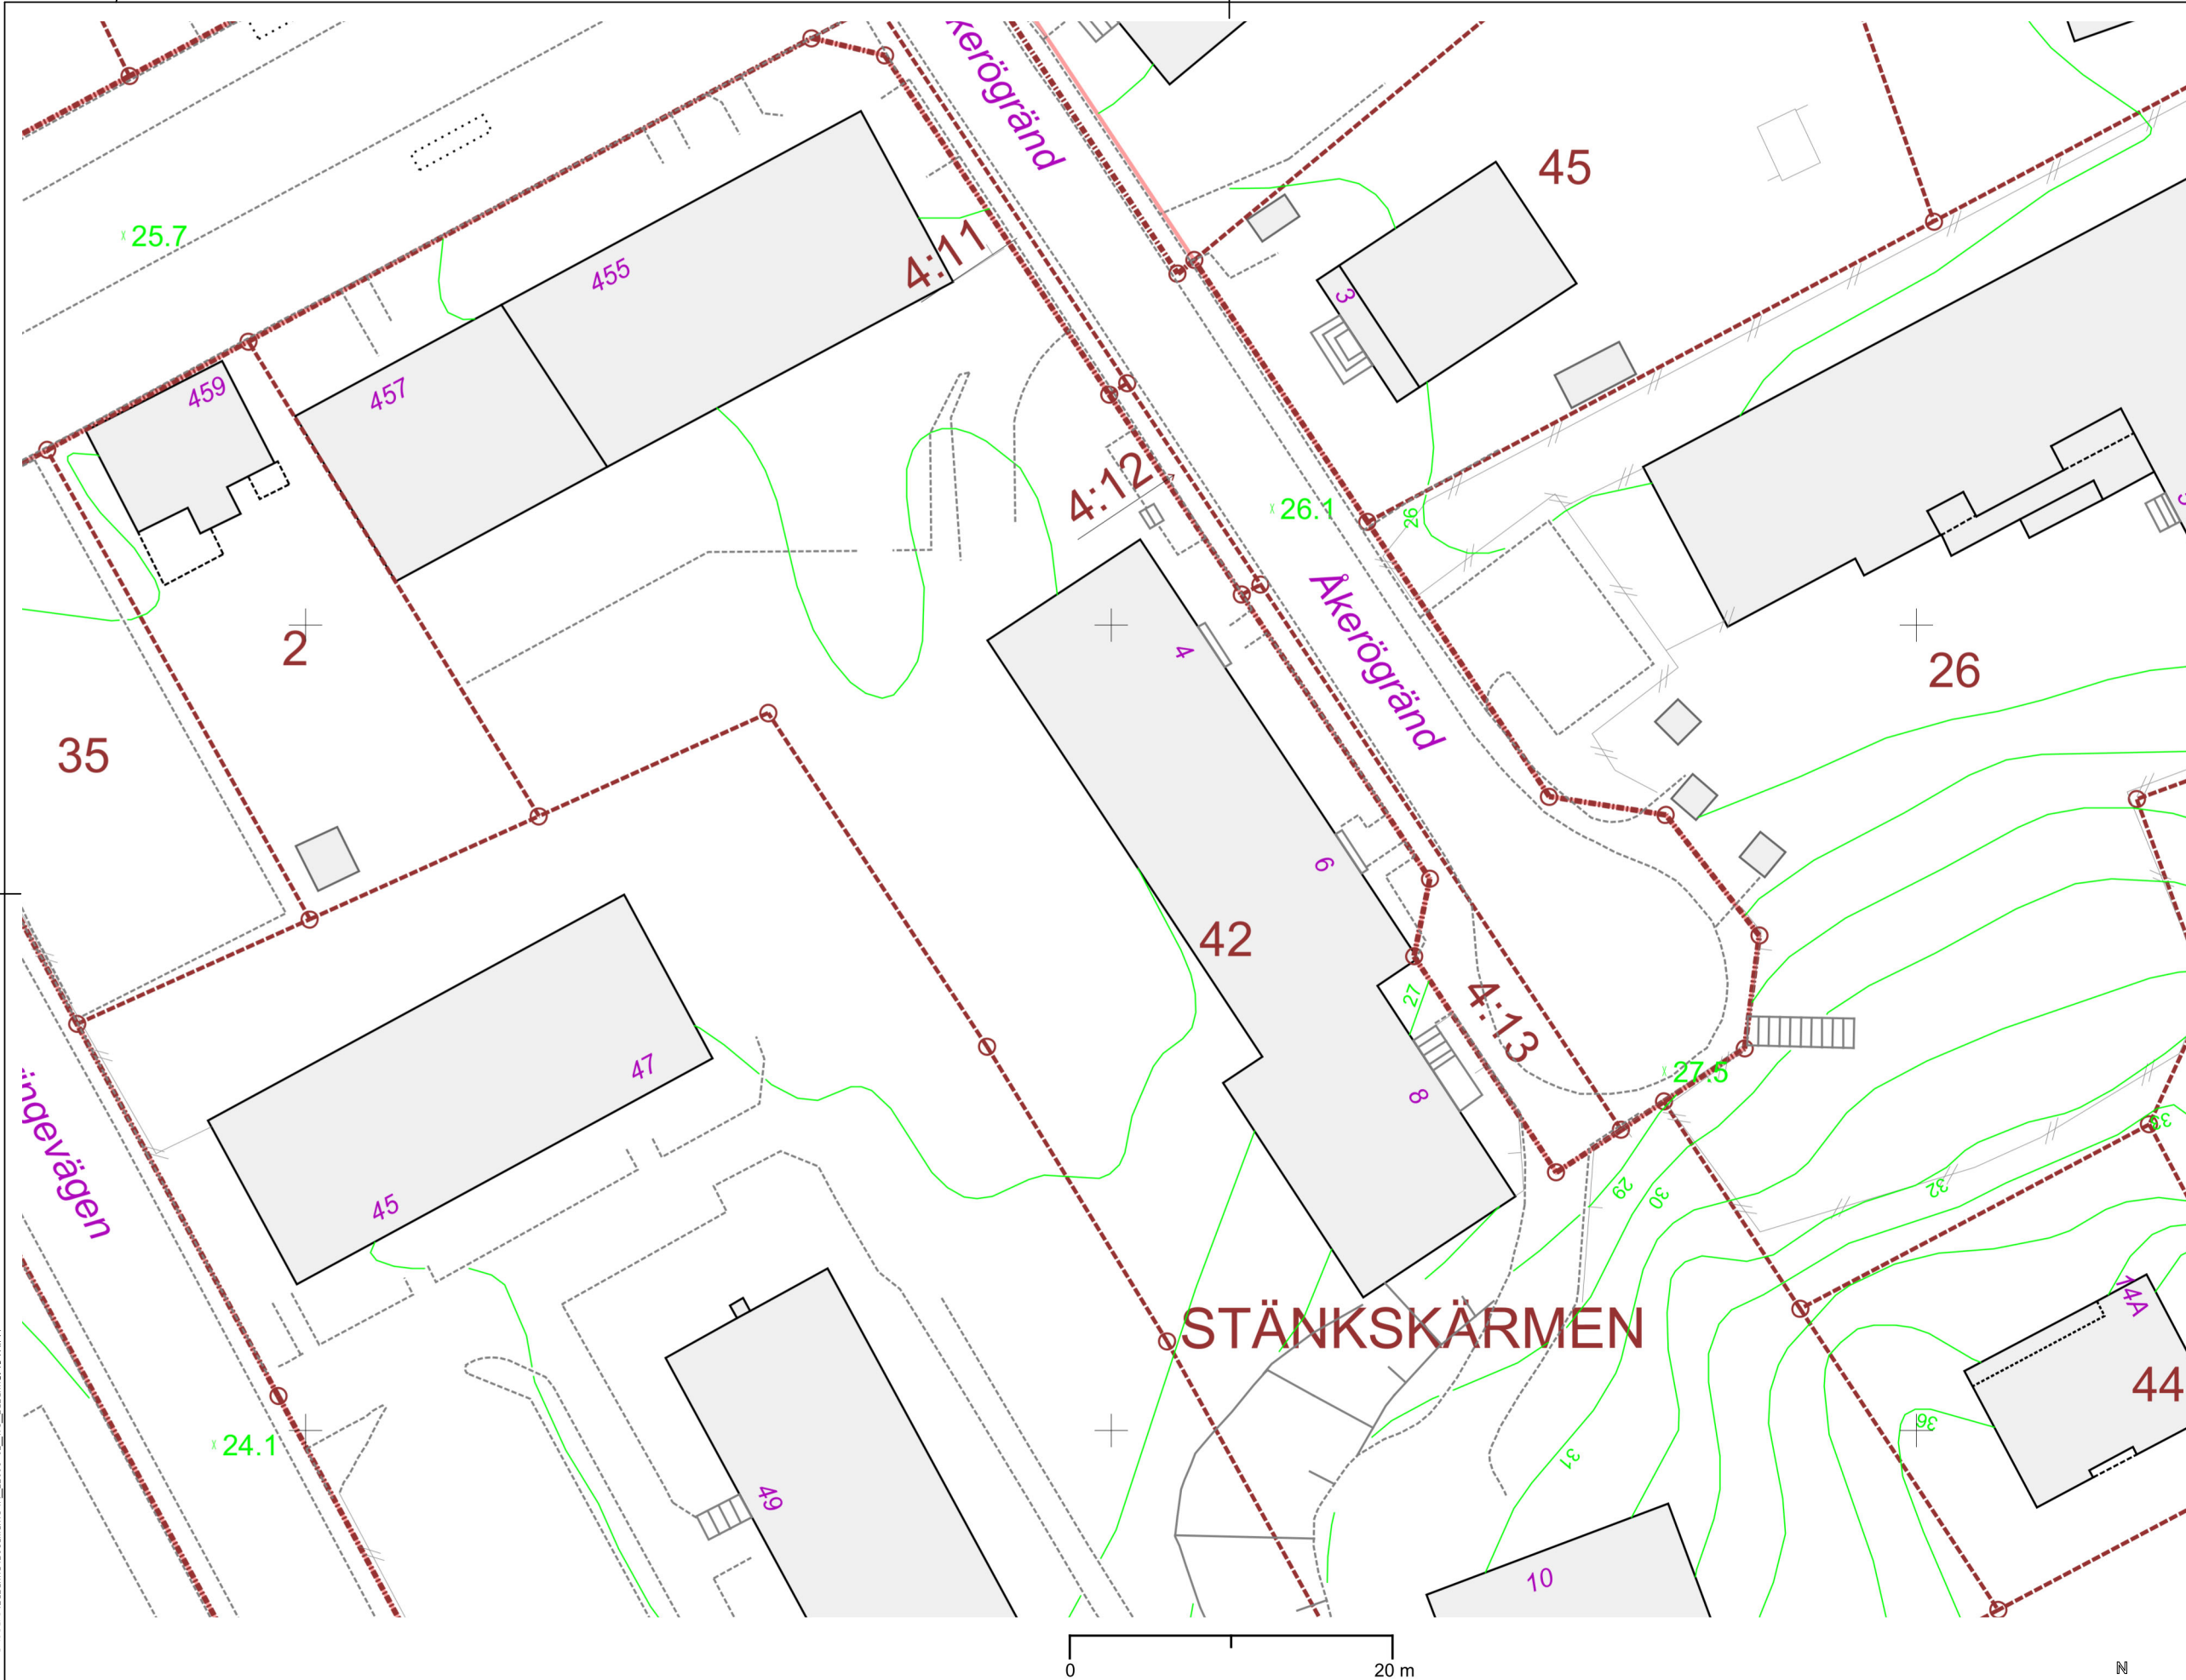

Stockholms stadsbyggnadskontor 2023-09-11 Skala 1:400 (A3)

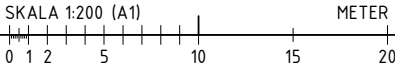

FÖRKLARINGAR

FÖRESKRIFTER

HÄNVISNINGAR

BET	ANDRINGEN AVSER	DATUM	SIGN
BYGGLOVSHANDLING			
BRF STÄNKSKÄRMEN 41			
STÄNKSKÄRMEN 42			
<input checked="" type="checkbox"/>	A Rits Arkitekter AB	tel. 08-692 33 30	
UPPDRAG NR	RITAD/KONSTR. AV	HANDLÄGGARE	
22006-02	ZSO	H.SKÖLDBERG	
DATUM	ANSVARIG		
2023-09-14	HERMAN SKÖLDBERG		
OMBYGGNATION LOKAL TILL LÄGENHET			
BASKARTA			
SKALA	NUMMER	BET	
A1 1:200	A-40-0-002		
A3 1:400			