


FÖRKLARINGAR

HÖJDSYSTEM RH 2000.
PLUSHÖJDER ANGES I METER.
MÅTT ANGES I MILLIMETER.

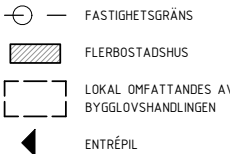


FÖRESKRIFTER

HÄNVISNINGAR

BET	ÄNDRINGEN AVSER	DATUM	SIGN
BYGGLOVSHANDLING			
BRF STÄNKSKÄRMEN 41			
STÄNKSKÄRMEN 42			
<input checked="" type="checkbox"/>	A Rits Arkitekter AB	tel. 08-692 33 30	
UPPDRAG NR 22006-02	RITAD/KONSTR. AV ZSO	HANDLÄGGARE H.SKÖLDBERG	
DATUM 2023-09-14	ANSVARIG HERMAN SKÖLDBERG		
OMBYGGNATION LOKAL TILL LÄGENHET PLANRITNING BEF			
SKALA A1 1:100 A3 1:200	NUMMER A-40-1-100	BET	

SKALA 1:100 (A1) METER
0 1 2 5 10



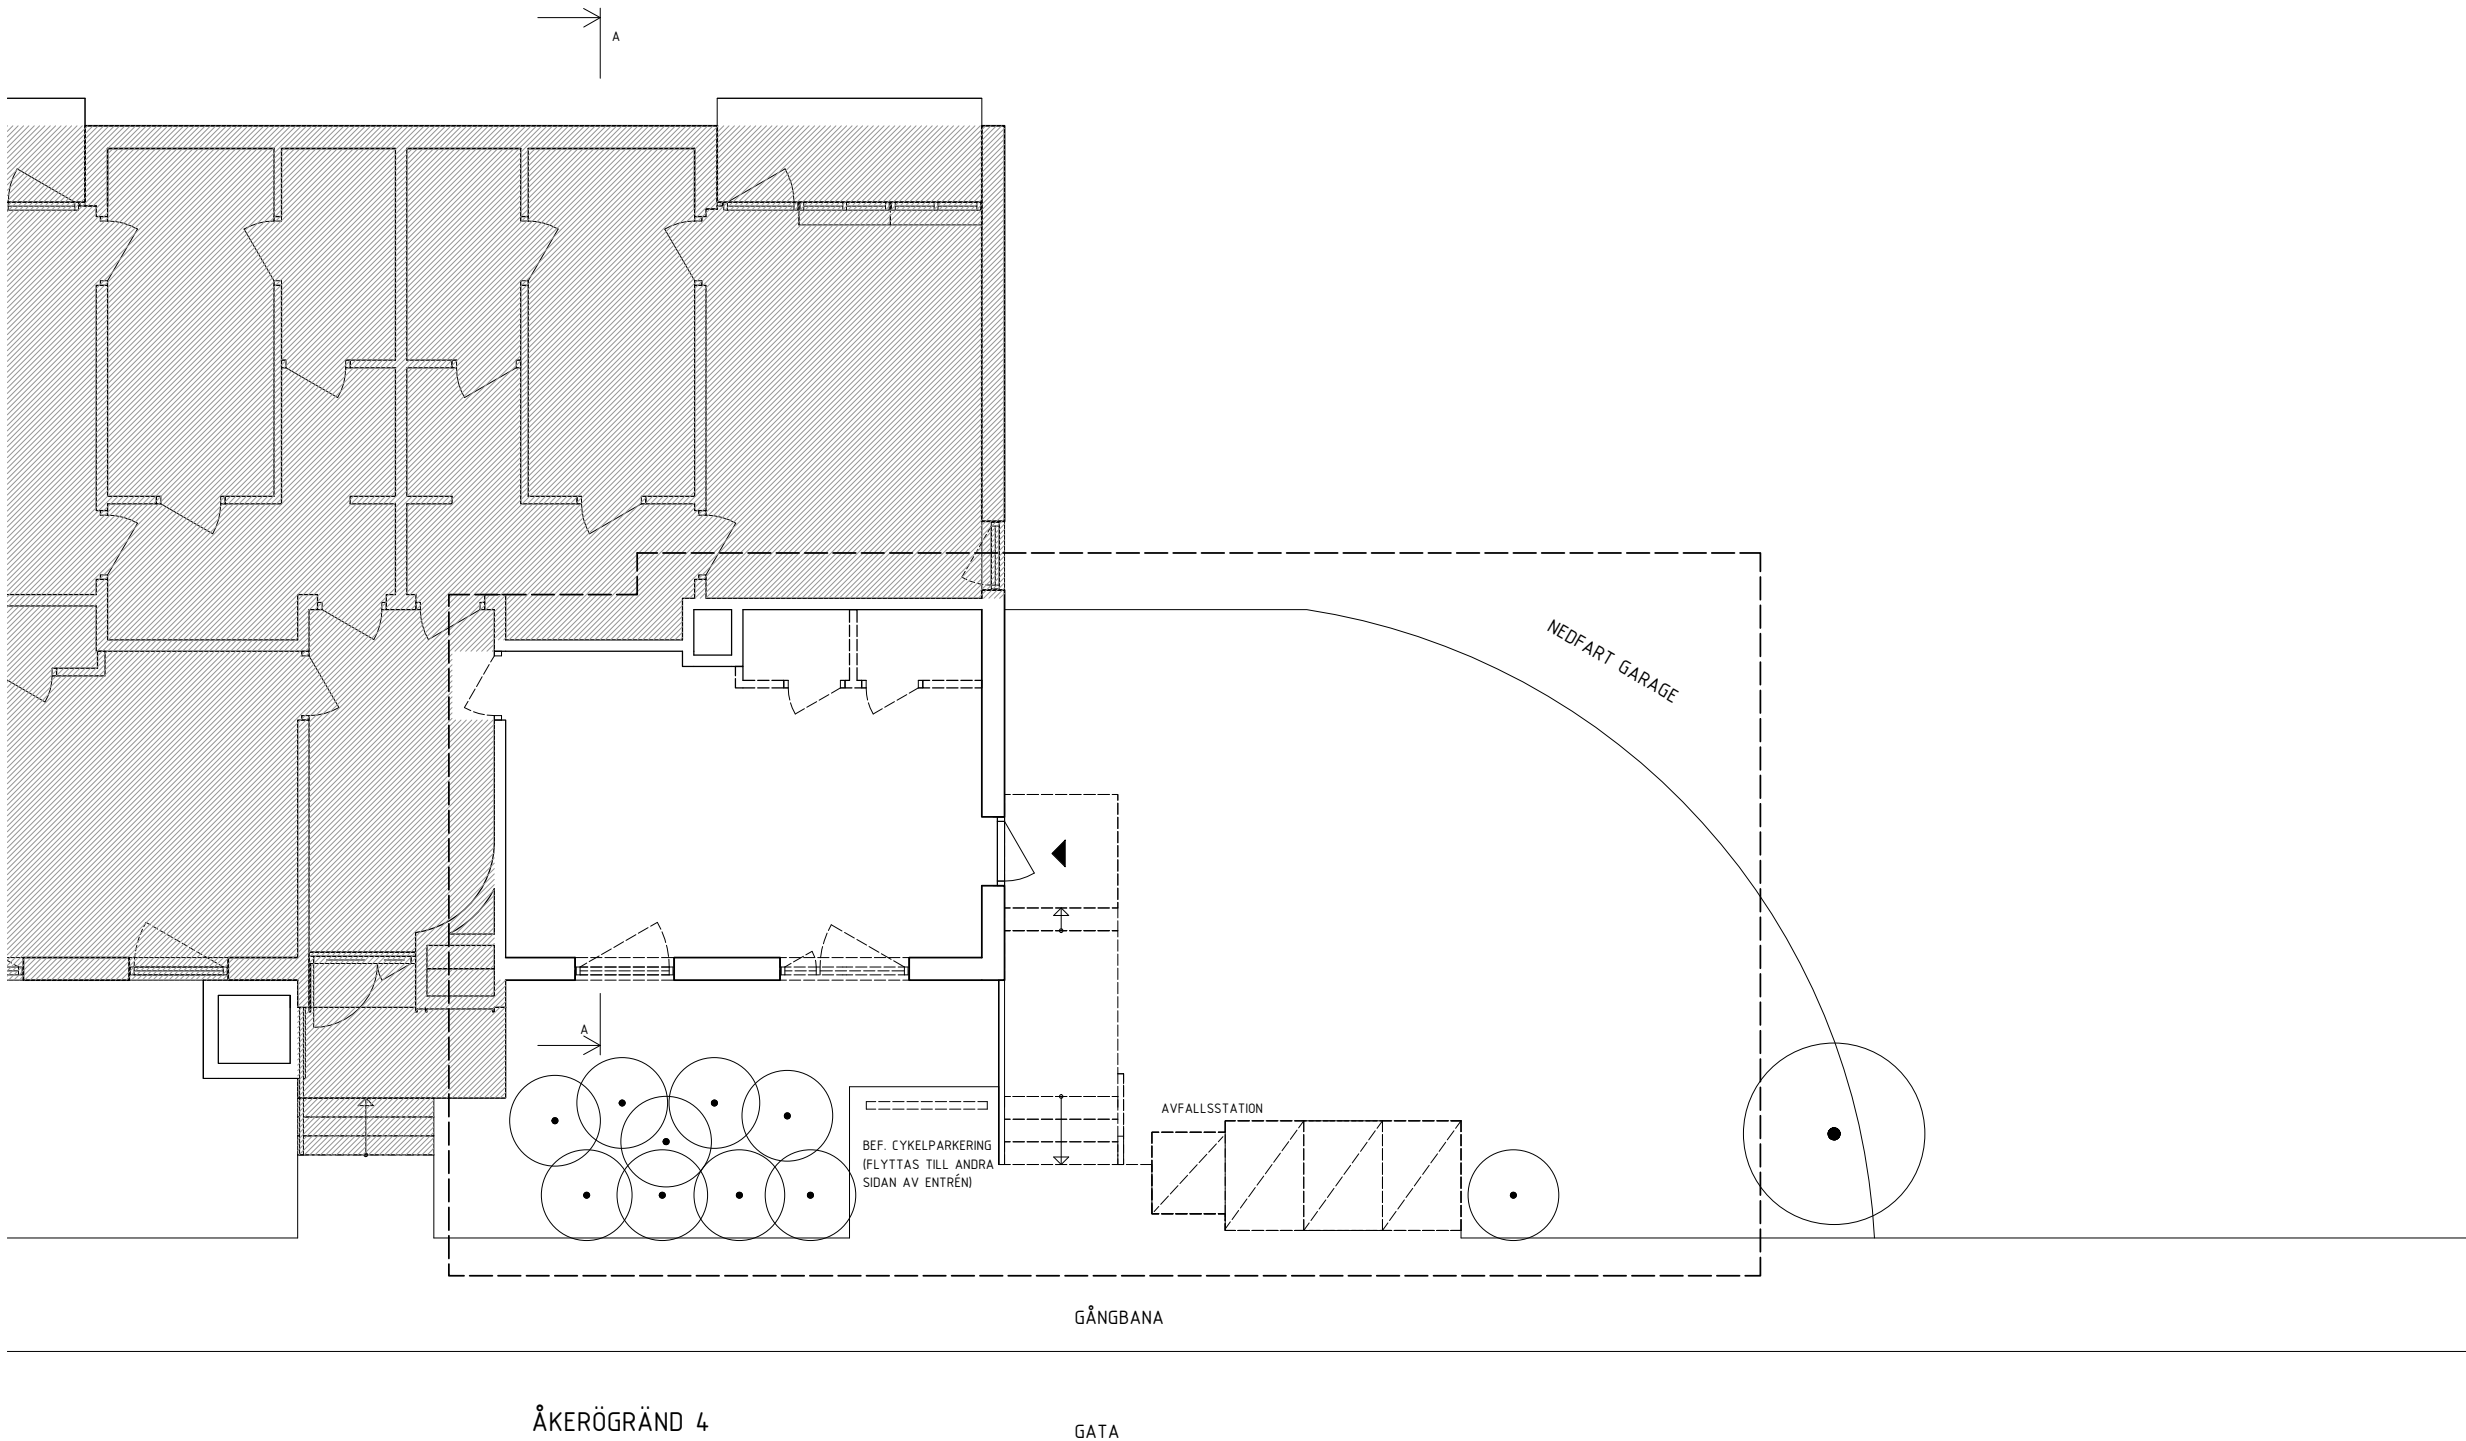

FÖRKLARINGAR


HÖJDSYSTEM RH 2000.
PLUSHÖJDER ANGES I METER.
MÅTT ANGES I MILLIMETER.

- LOKAL OMFATTANDES AV BYGGLOVSHANDLINGEN
- ENTRÉPIL
- BEF. VÄGG SOM BEHÅLLS
BEF. VÄGG SOM RIVS
- BEF. DÖRR SOM RIVS
- BEF. FÖNSTER SOM RIVS

FÖRESKRIFTER

HÄNVISNINGAR

BET	ÄNDRINGEN AVSER	DATUM	SIGN
BYGGLOVSHANDLING			
BRF STÄNKSKÄRMEN 41			
STÄNKSKÄRMEN 42			
<input checked="" type="checkbox"/> A	Rits Arkitekter AB	tel. 08-692 33 30	
UPPDRAG NR	RITAD/KONSTR. AV	HANDLÄGGARE	
22006-02	ZSO	H.SKÖLDBERG	
DATUM	ANSVARIG		
2023-09-14	HERMAN SKÖLDBERG		
OMBYGGNATION LOKAL TILL LÄGENHET			
DELPLAN BEF			
SKALA	NUMMER	BET	
A1 1:50 A3 1:100	A-40-1-110		

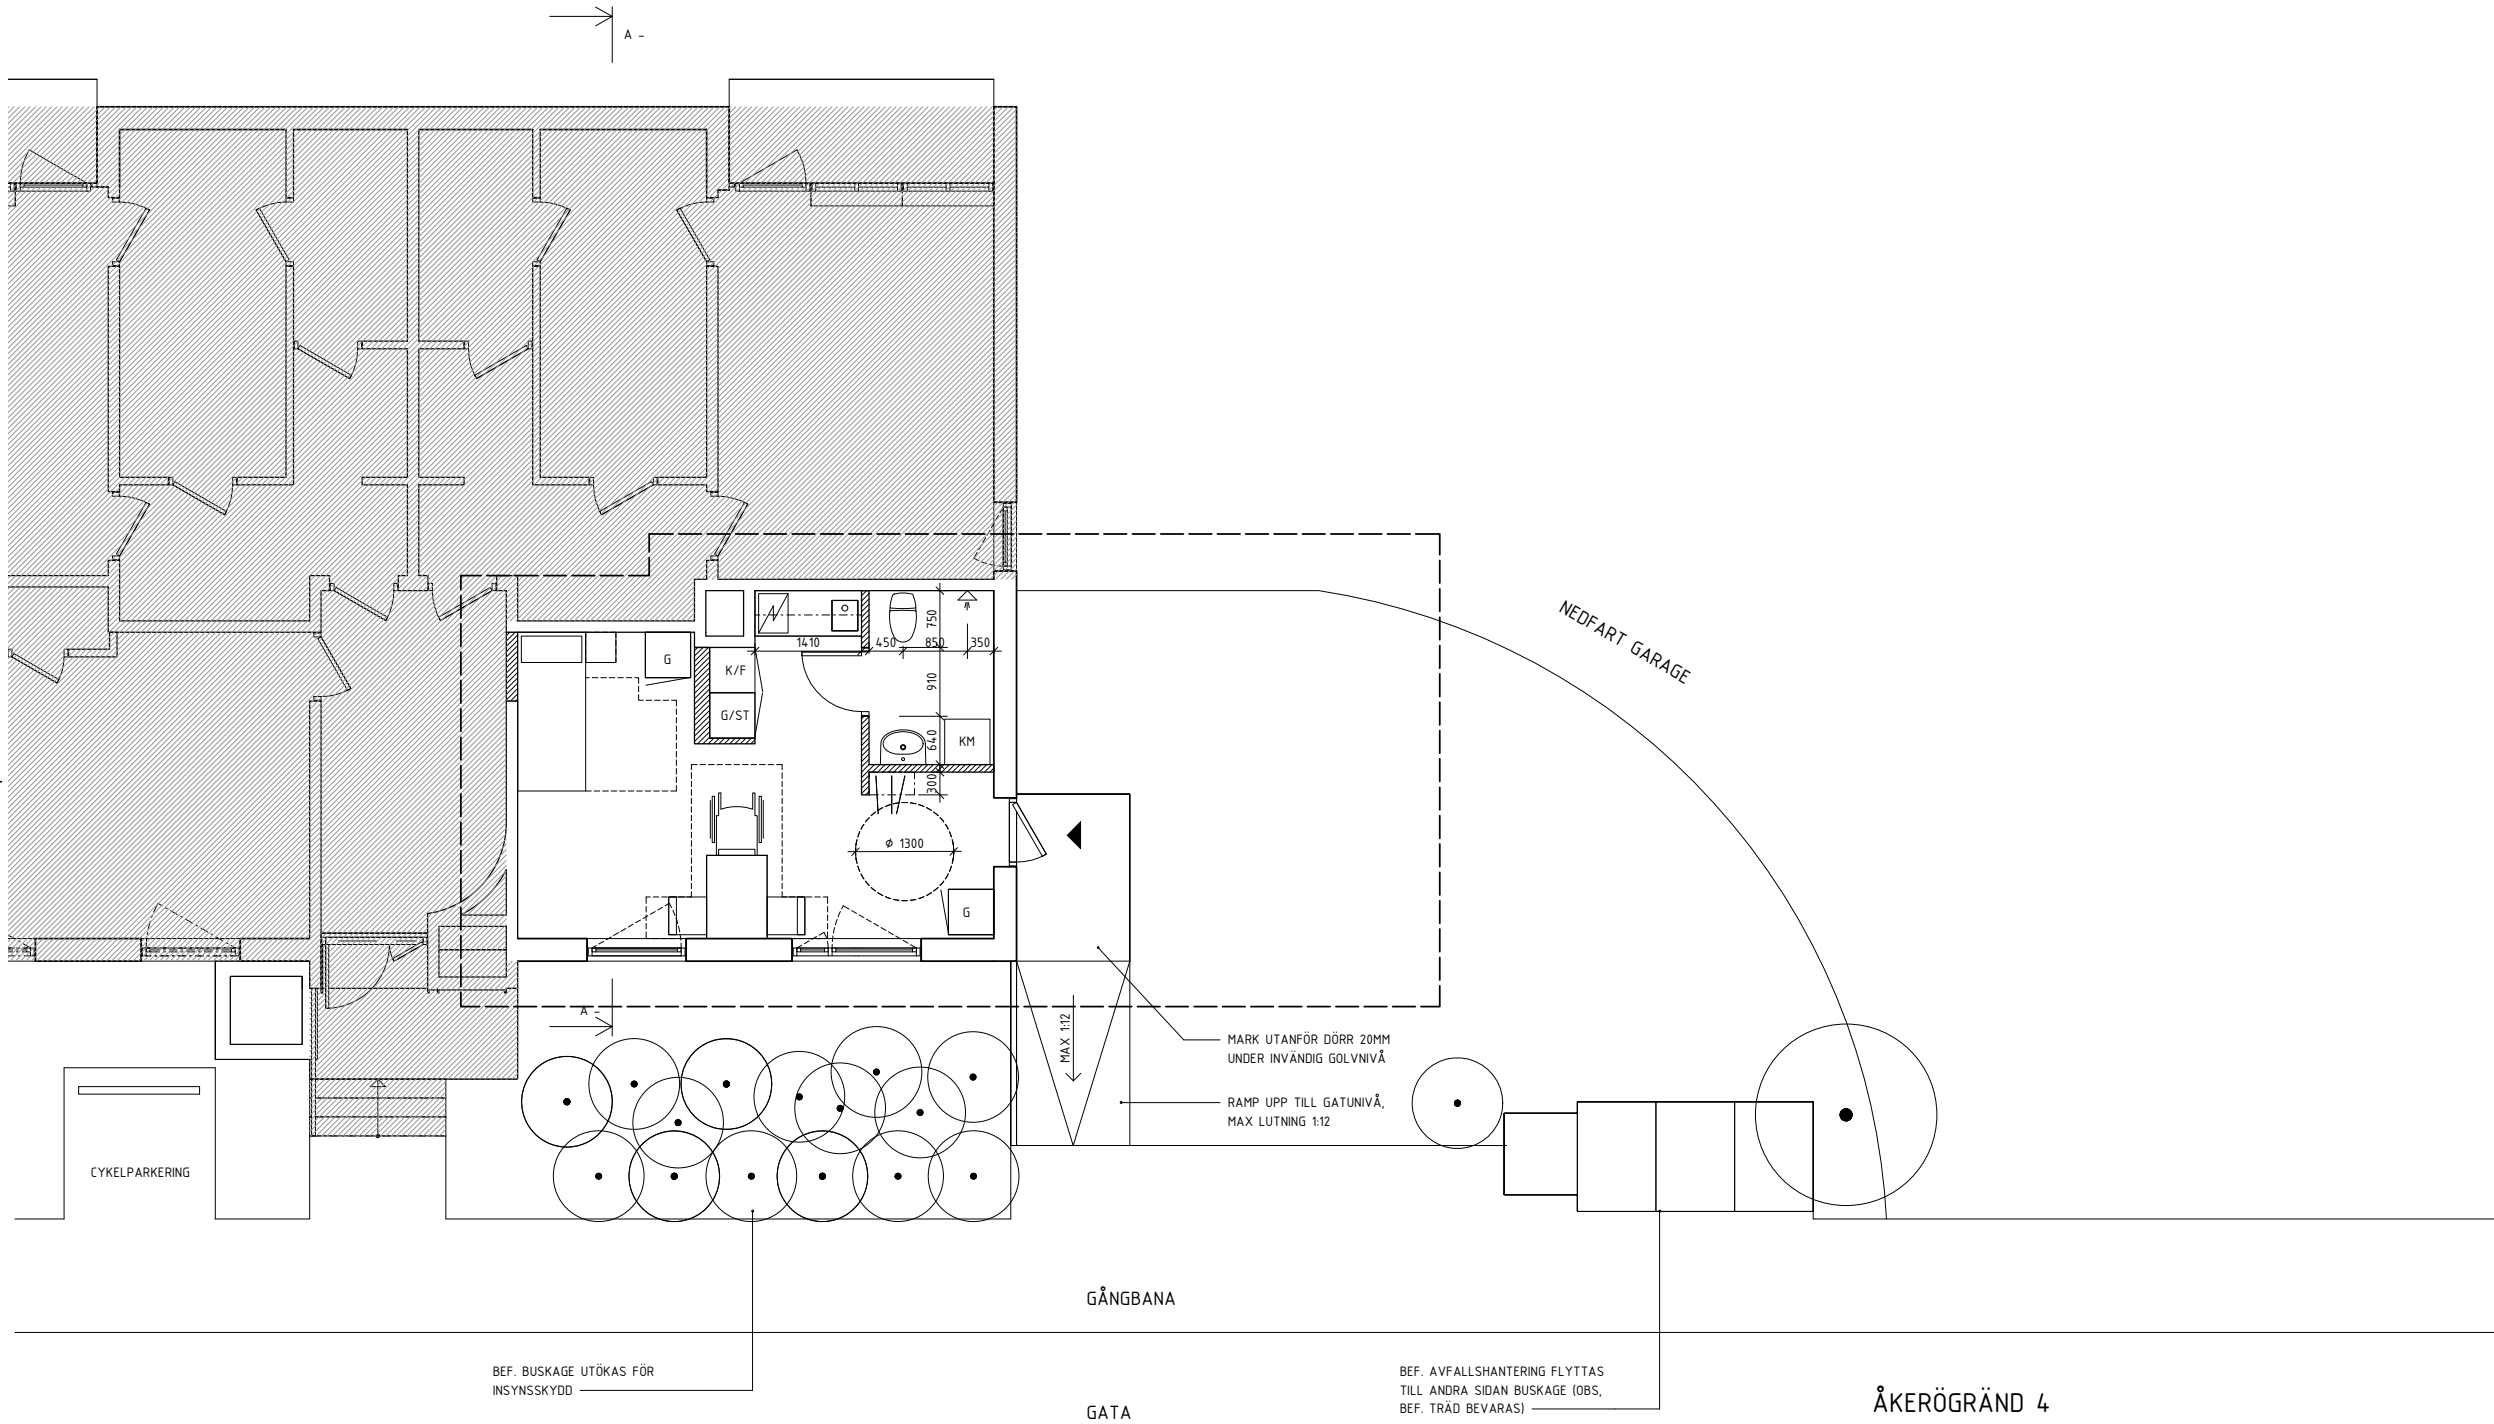

FÖRKLARINGAR

HÖJDSYSTEM RH 2000.
PLUSHÖJDER ANGES I METER.
MÅTT ANGES I MILLIMETER.

	LOKAL OMFATTANDES AV BYGGLOVSHANDLINGEN
	ENTRÉPIL
	BEF. VÄGG SOM BEHÅLLS
	BEF. VÄGG SOM RIVS
	NY VÄGG
	BEF. DÖRR SOM RIVS
	NYTT FÖNSTER
	NY DÖRR
LITTERA FASTA BYGGDELAR:	
G	GARDEROB
G/ST	KOMBINERAD GARDEROB OCH STÄDSKÅP
KM	KOMBIMASKIN
K/F	KYL OCH FRYS

FÖRESKRIFTER

GARDEROBER VID SÄNG OCH HALL PLACERAS FRISTÅENDE I RUM.

HÄNVISNINGAR

BET	ÄNDRINGEN AVSER	DATUM	SIGN
BYGGLOVSHANDLING			
BRF STÄNKSKÄRMEN 41			
STÄNKSKÄRMEN 42			
<input checked="" type="checkbox"/> A	Rits Arkitekter AB	tel. 08-692 33 30	
UPPROG NR	RITAD/KONSTR. AV	HANDLÄGGARE	
22006-02	ZSO	H.SKÖLDBERG	
DATUM	ANSVARIG		
2023-09-14	HERMAN SKÖLDBERG		
OMBYGGNATION LOKAL TILL LÄGENHET			
DELPLAN NYTT			
SKALA	NUMMER	BET	
A1 1:50	A-40-1-111		
A3 1:100			

SKALA 1:50 (A1) METER