

FÖRKLARINGAR



Koordinatsystem SWEREF 991800
Höjdsystem RH2000
Plushöjder anges i meter (avser ök färdigt golv), övriga mått i millimeter.

HÄNVISNINGAR

Förklaringar och föreskrifter se A-40-1-090

Handlingsförteckning	A-HF
Orienterande handlingar	A-40-1-XXX
Sektioner	A-40-2-XXX
Fasader	A-40-3-XXX

Brandskyddsbeskrivning	2024-04-19
Tillgänglighetsutlåtande	2024-04-12

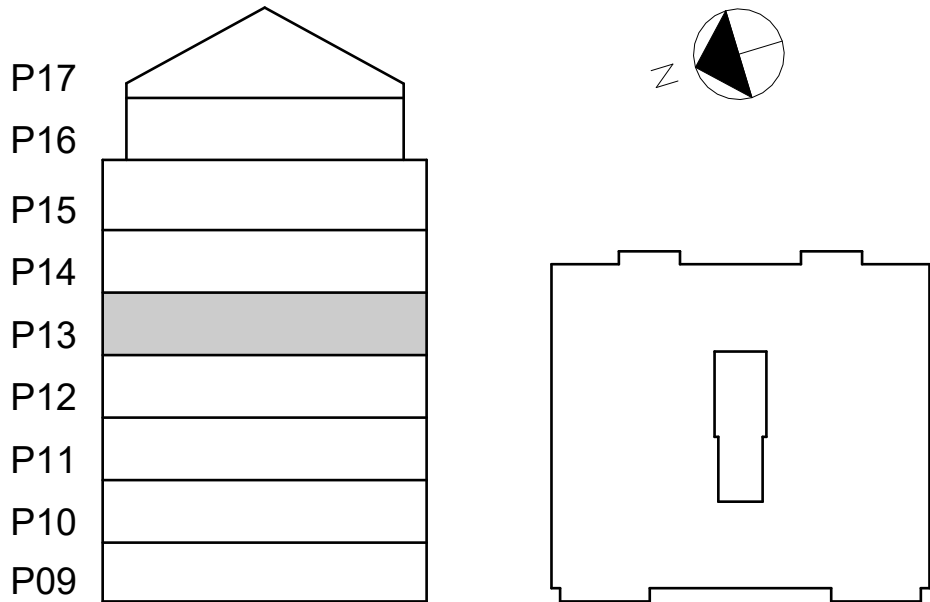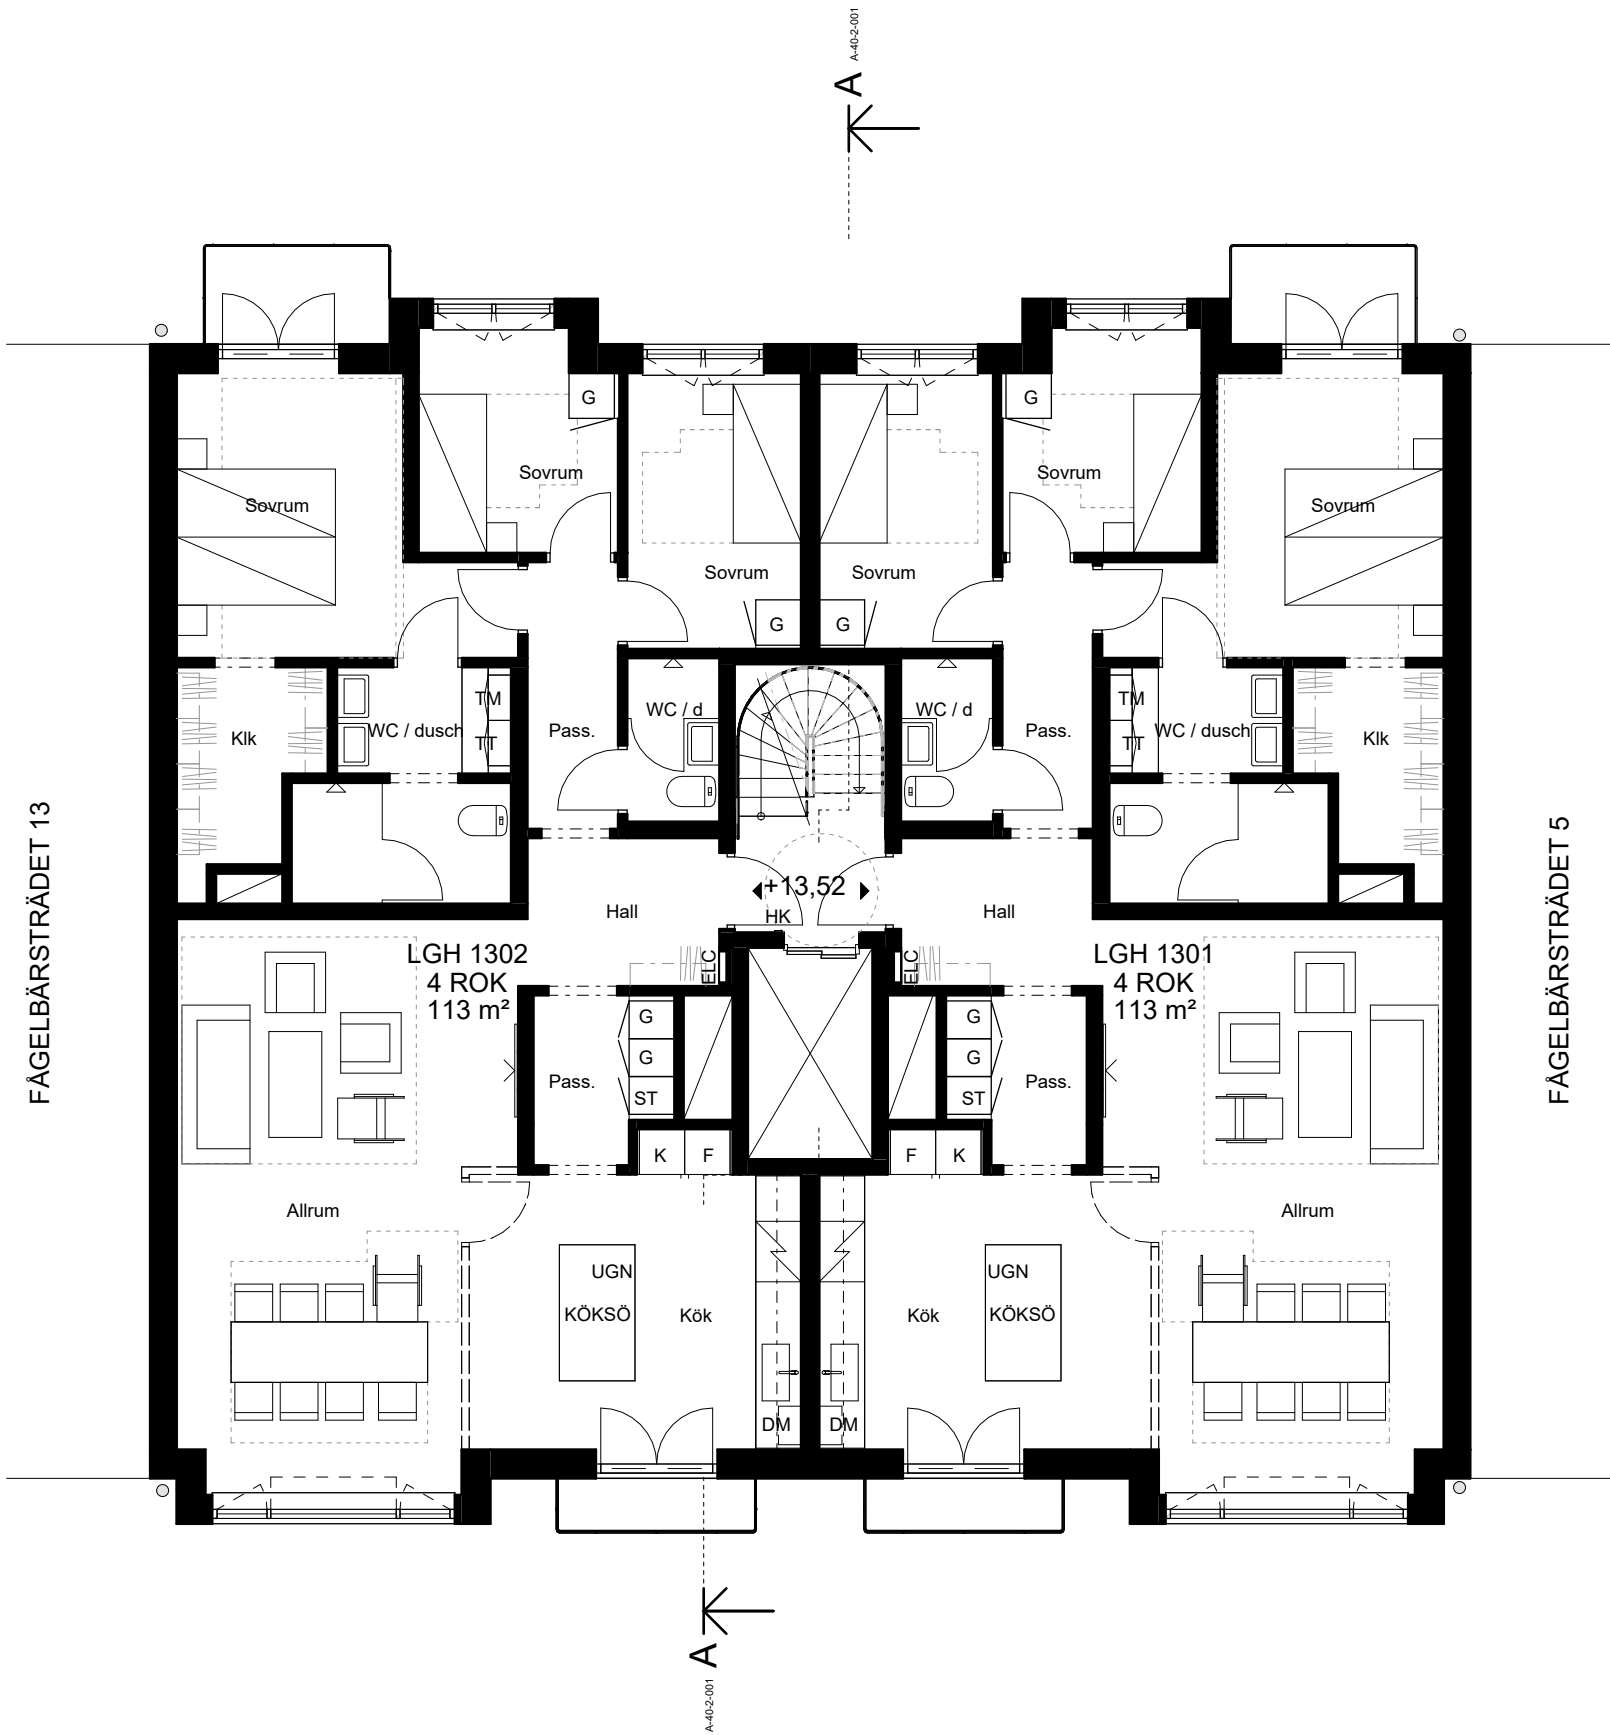

BET	ÄNDRINGEN AVSER	DATUM	SIGN
BYGGLOVSHANDLING			
PATRIAM			
F12 Fågelbärsträdet 12			
X	A Arkitema	08-545 856 00	
	E Tepek	040-43 46 43	
	VVS TQI	08-56 70 21 00	
	K PE Teknik & Arkitektur	010-516 00 00	
UPPDRAG NR A269220		RTTADKONSTR. AV SOFS	HANDLAGGARE S. Skogseid
DATUM 2024-06-24		ANSVARIG Simon Ståhl	
NYBYGGNATION FLERBOSTADSHUS			
PLANER PLAN 13			
SKALA 1:100 (A1)	NUMMER A-40-1-130		BET