

FÖRKLARINGAR



Koordinatsystem SWEREF 991800
Höjdsystem RH2000
Plushöjder anges i meter (avser ök färdigt golv), övriga mått i millimeter.

HÄNVISNINGAR

Förklaringar och föreskrifter se A-40-1-090

| | |
|-------------------------|------------|
| Handlingsförteckning | A-HF |
| Orienterande handlingar | A-40-1-XXX |
| Sektioner | A-40-2-XXX |
| Fasader | A-40-3-XXX |

| | |
|--------------------------|------------|
| Brandskyddsbeskrivning | 2024-04-19 |
| Tillgänglighetsutlåtande | 2024-04-12 |

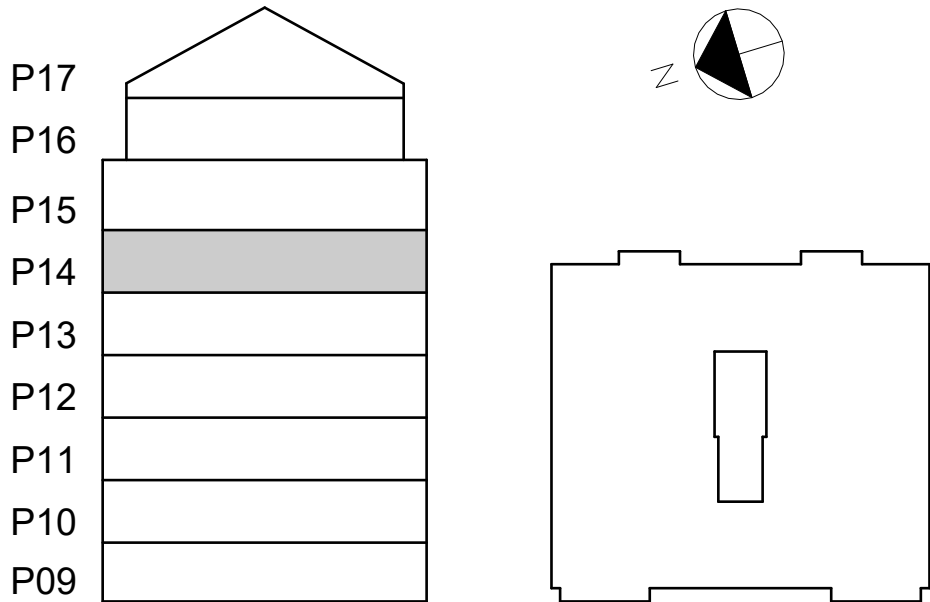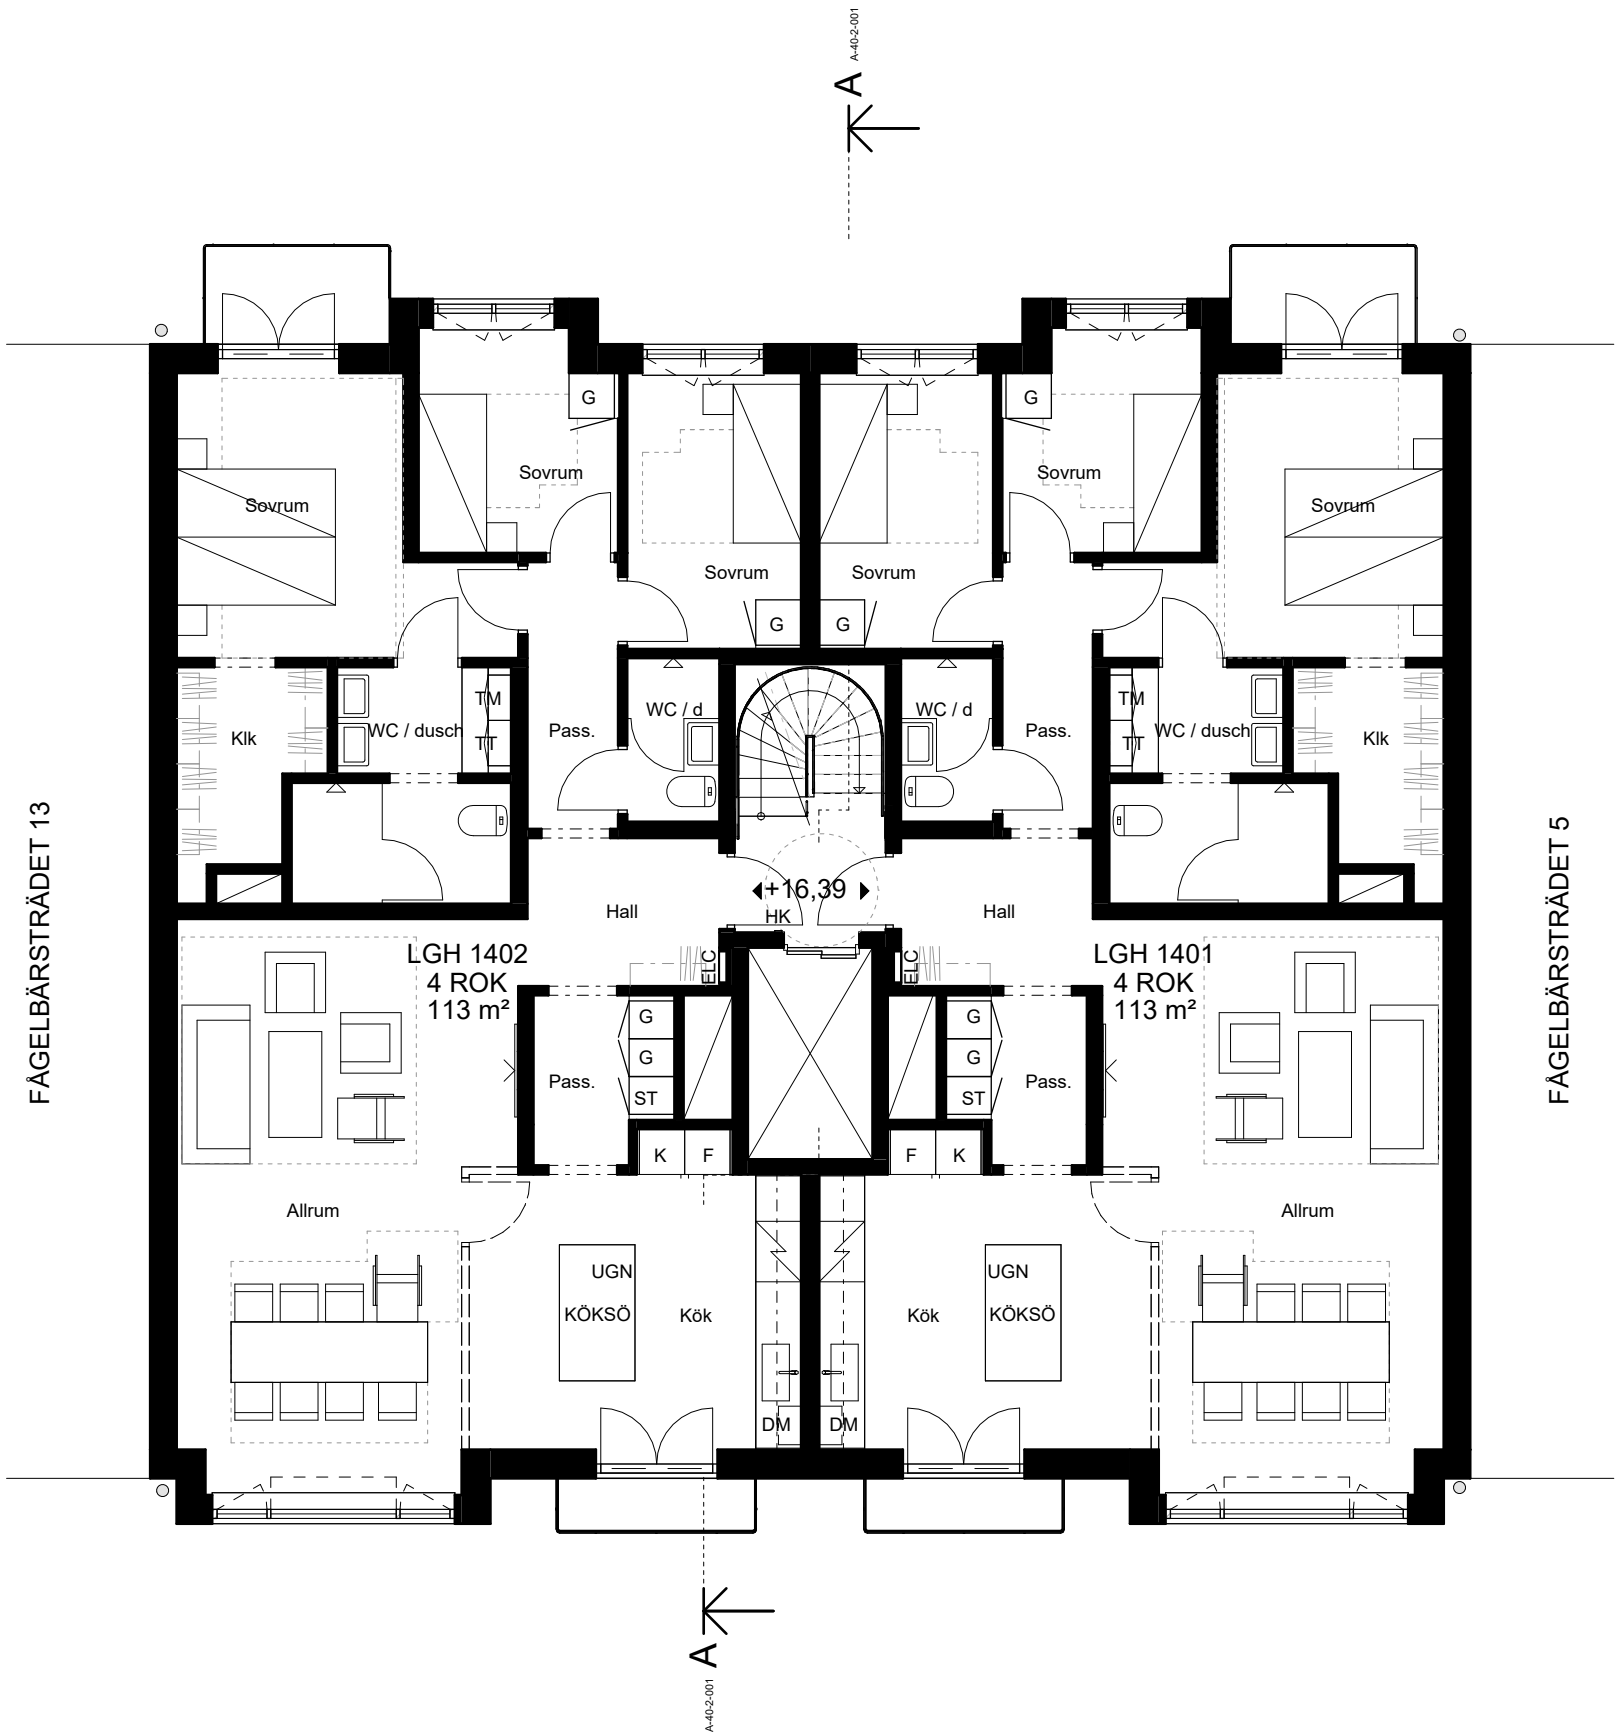

| BET | ÄNDRINGEN AVSER | DATUM | SIGN |
|-----------------------------|--------------------------|-------------------------|----------------------------|
| BYGGLOVSHANDLING | | | |
| PATRIAM | | | |
| F12 Fågelbärsträdet 12 | | | |
| X | A Arkitema | 08-545 856 00 | |
| | E Tepek | 040-43 46 43 | |
| | VVS TQI | 08-56 70 21 00 | |
| | K PE Teknik & Arkitektur | 010-516 00 00 | |
| UPPRORAG NR A269220 | | RTTADKONSTR. AV SOFS | HANDLAGGARE S. Skogseid |
| DATUM 2024-06-24 | | ANSVARIG Simon Ståhl | |
| NYBYGGNATION FLERBOSTADSHUS | | | |
| PLANER PLAN 14 | | | |
| SKALA 1:100 (A1) | NUMMER A-40-1-140 | BET | |