

FÖRKLARINGAR



Koordinatsystem SWEREF 991800
Höjdsystem RH2000
Plushöjder anges i meter (avser ök färdigt golv), övriga mått i millimeter.

HÄNVISNINGAR

Förklaringar och föreskrifter se A-40-1-090

| | |
|-------------------------|------------|
| Handlingsförteckning | A-HF |
| Orienterande handlingar | A-40-1-XXX |
| Sektioner | A-40-2-XXX |
| Fasader | A-40-3-XXX |

| | |
|--------------------------|------------|
| Brandskyddsbeskrivning | 2024-04-19 |
| Tillgänglighetsutlåtande | 2024-04-12 |

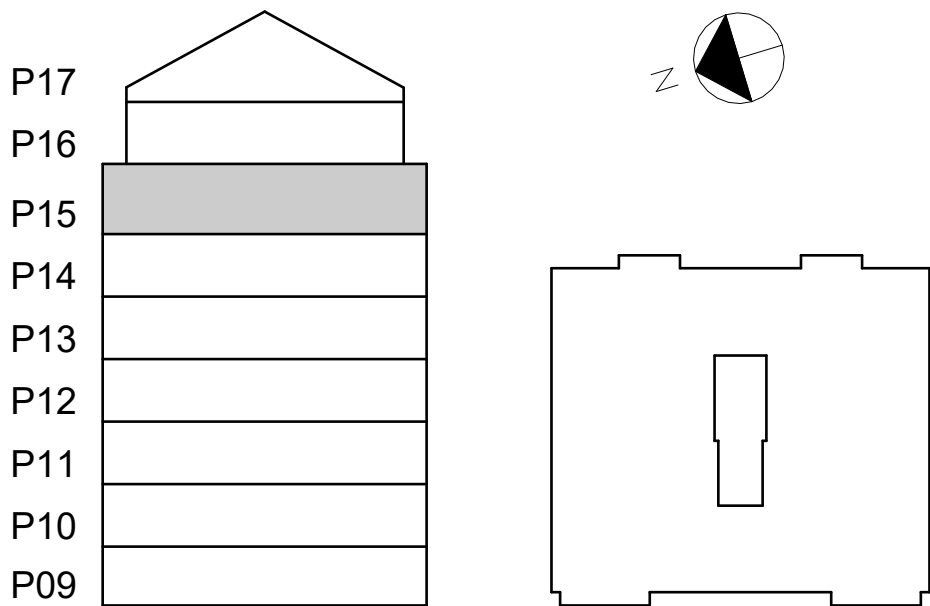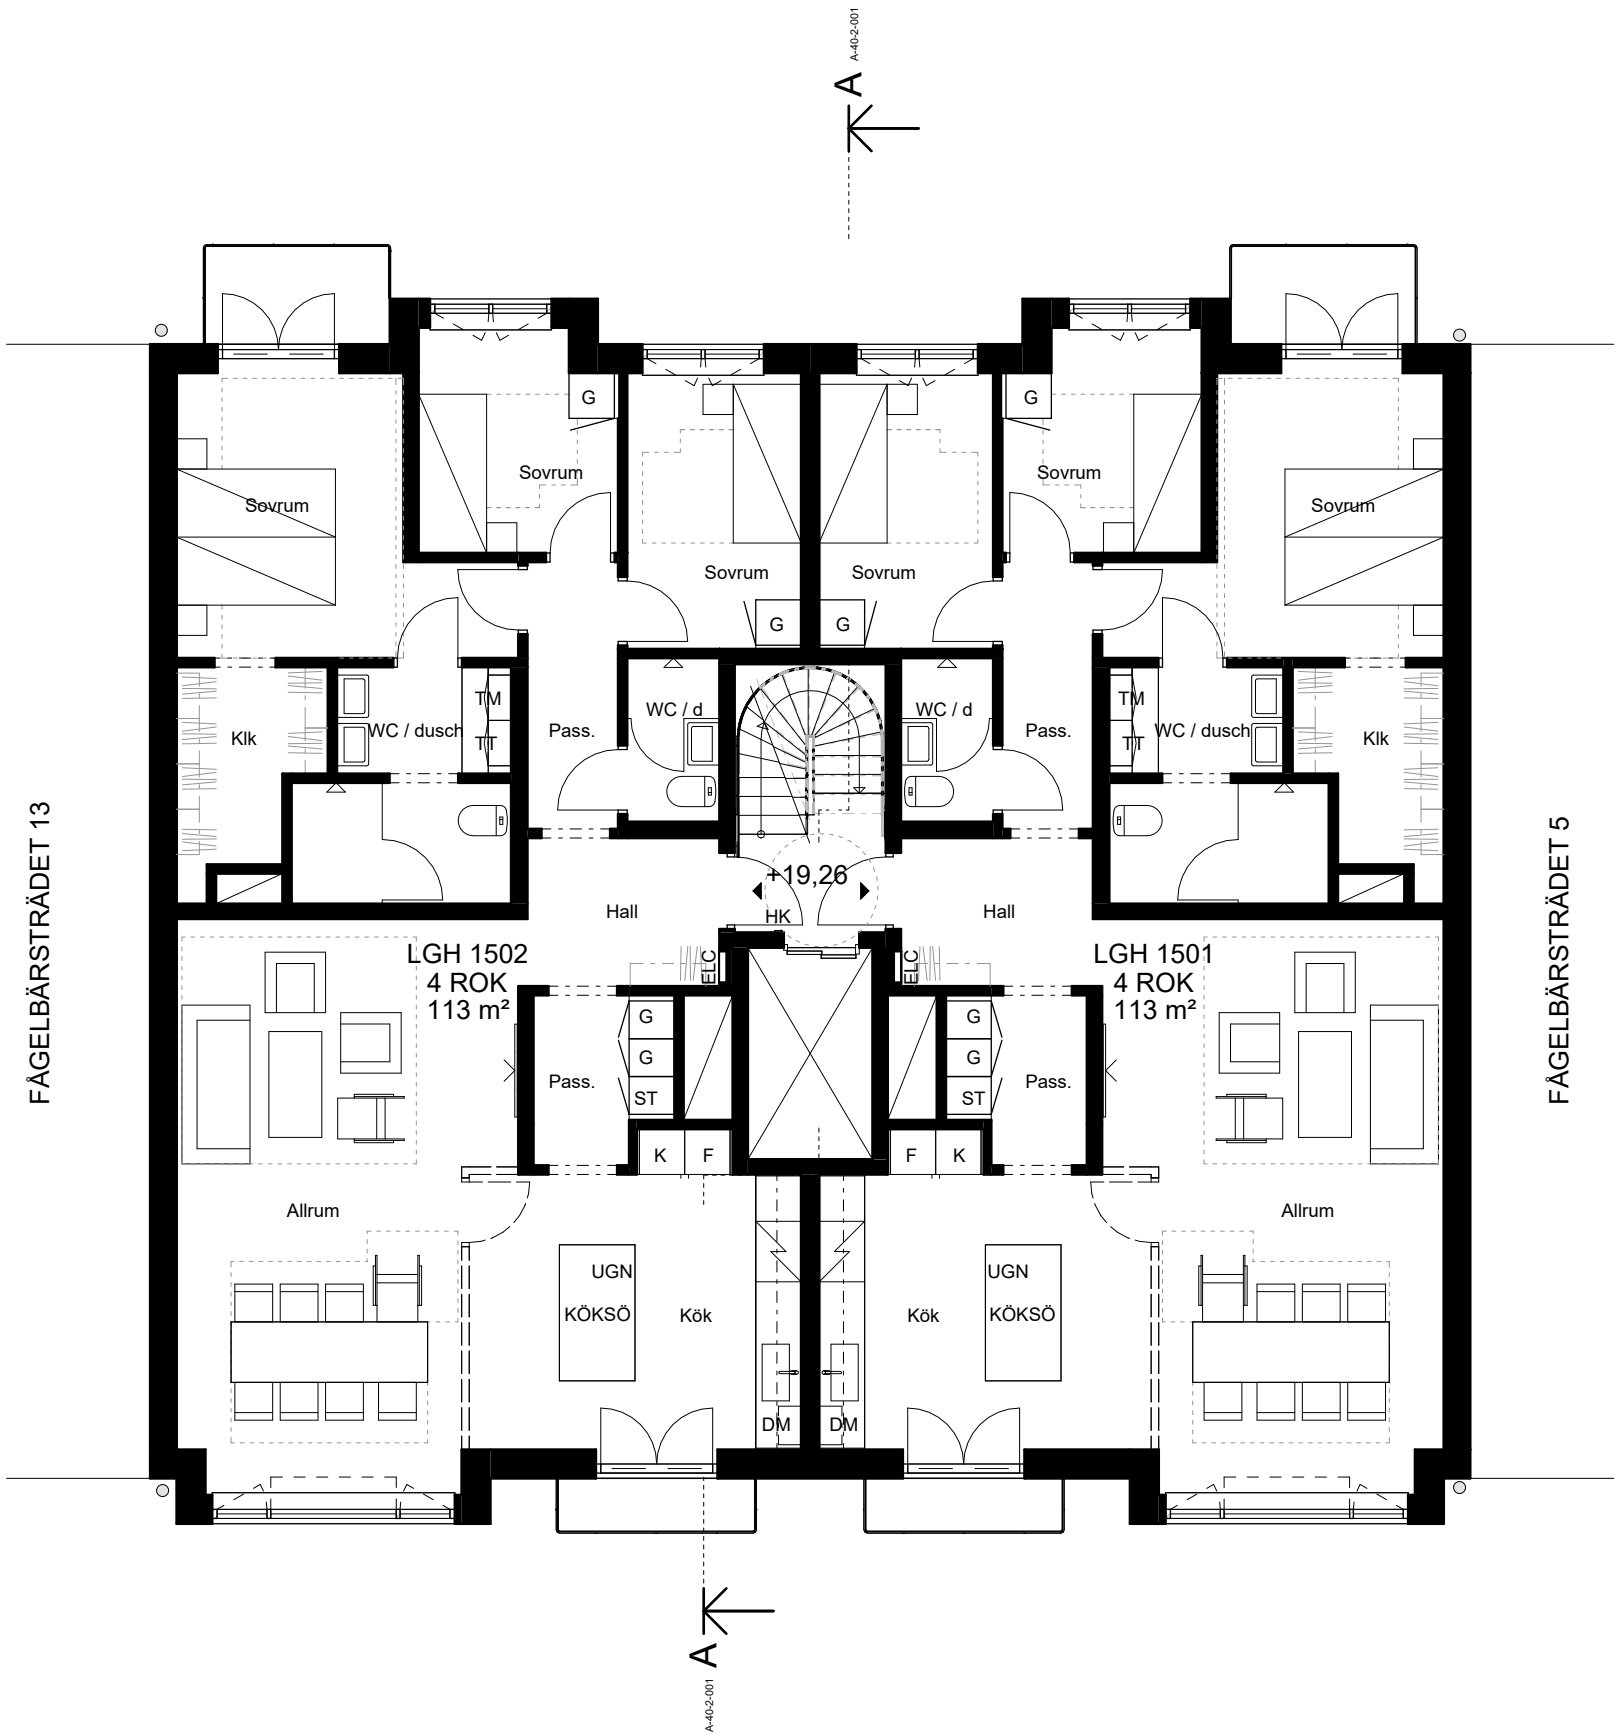

| BET | | ÄNDRINGEN AVSER | DATUM | SIGN |
|-------------------------------------|-----|------------------------|----------------|------|
| BYGGLOVSHANDLING | | | | |
| PATRIAM | | | | |
| F12 Fågelbärsträdet 12 | | | | |
| <input checked="" type="checkbox"/> | A | Arkitema | 08-545 856 00 | |
| | E | Tepek | 040-43 46 43 | |
| | VVS | TQI | 08-56 70 21 00 | |
| | K | PE Teknik & Arkitektur | 010-516 00 00 | |
| UPPRORAG NR | | RTADKONSTR. AV | HANDLAGGARE | |
| A269220 | | SOFS | S. Skogseid | |
| DATUM | | ANSVARIG | | |
| 2024-06-24 | | Simon Ståhl | | |
| NYBYGGNATION FLERBOSTADSHUS | | | | |
| PLANER PLAN 15 | | | | |
| SKALA | | NUMMER | | BET |
| 1:100 (A1) | | A-40-1-150 | | |