



SAMTLIGA MÅTT KONTROLLERAS PÅ PLATS INNAN TILLVERKNING OCH
BESTÄLLNING.

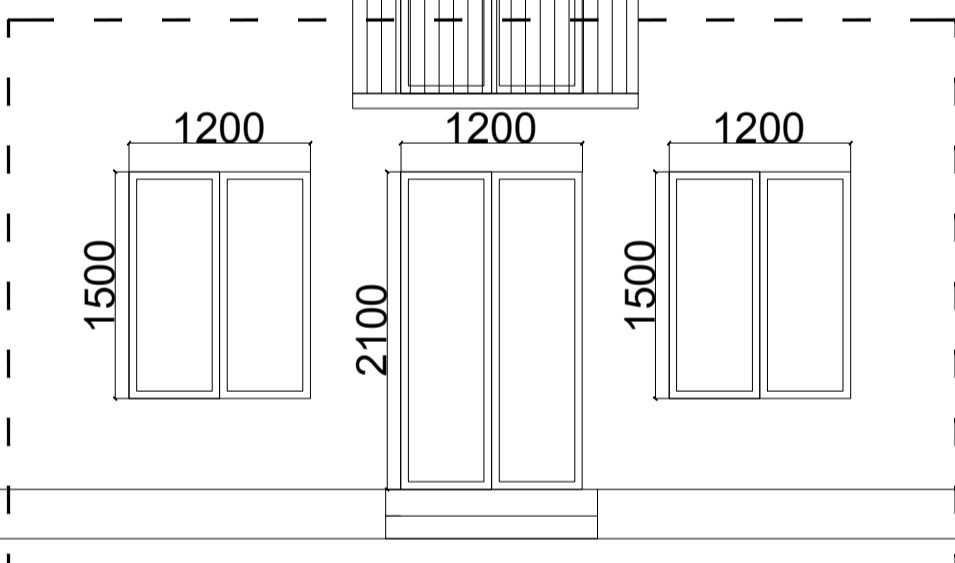

FÖNSTER OCH FÖNSTERDÖRR
UTFÖRS LIKA BEFINTLIGA FÖNSTER
OCH FÖNSTERDÖRRAR

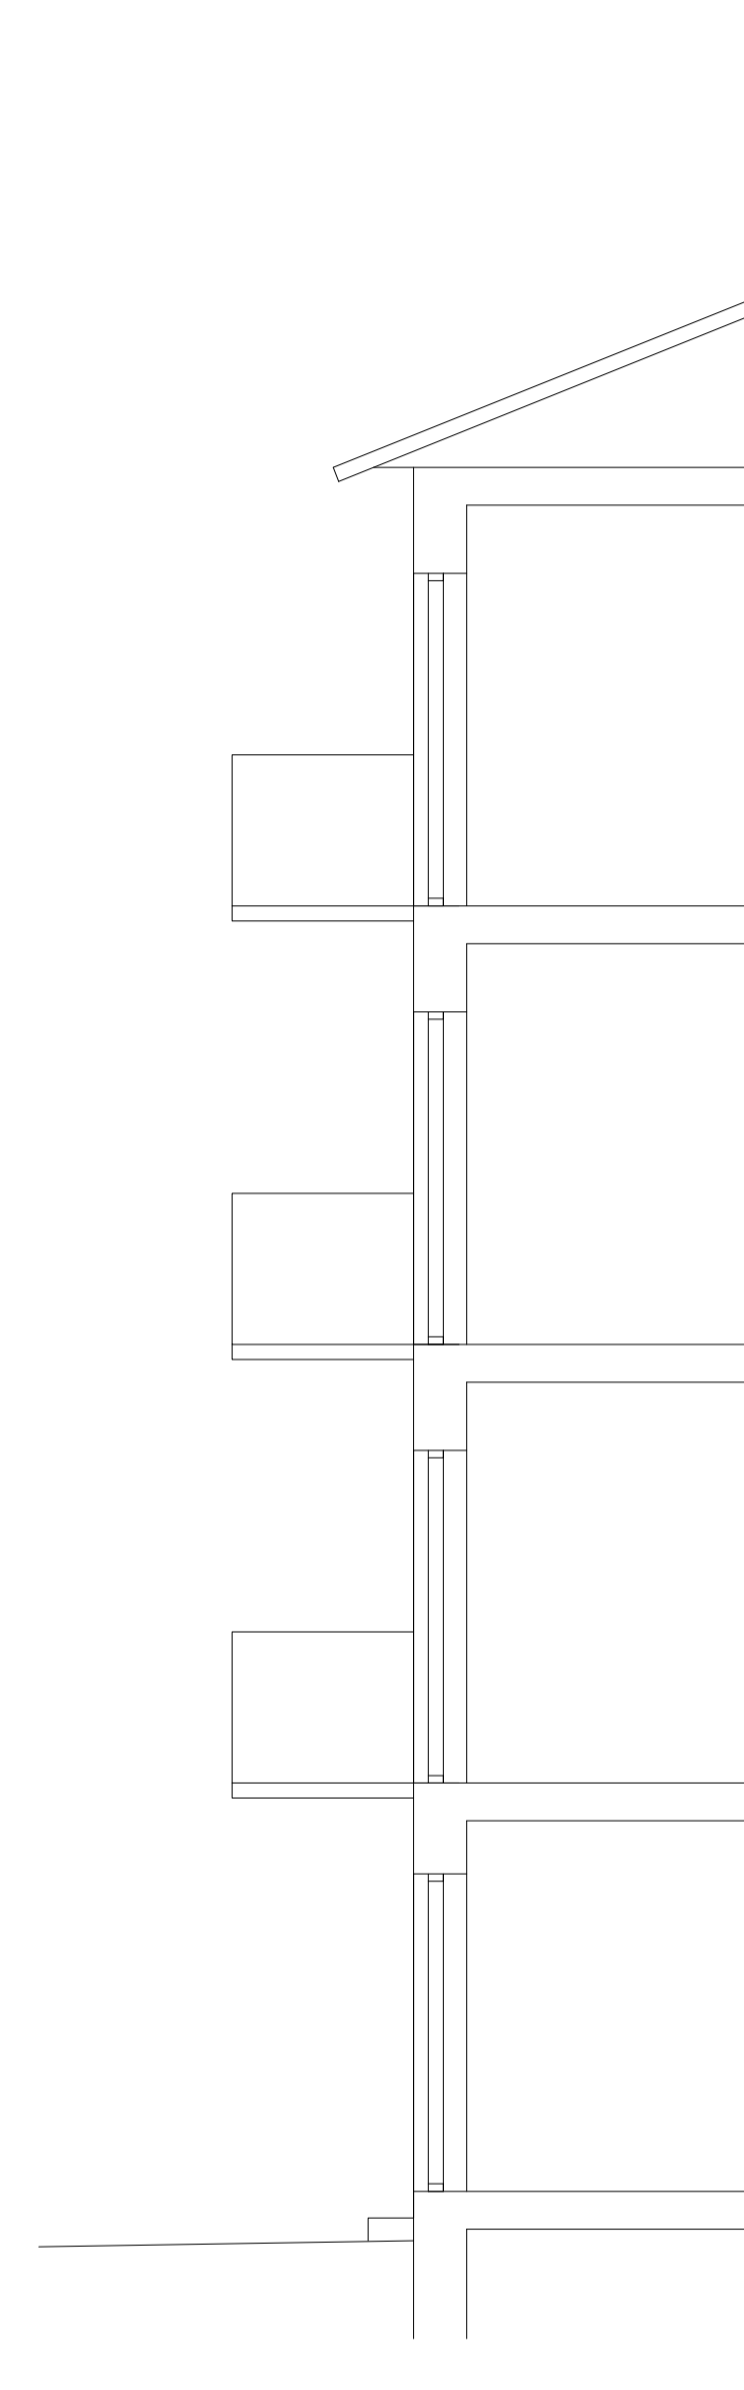

BYGGLOV AVSER FASADÄNDRING OCH NY INVÄNDIG TRAPPA

RÅSEGLET 1
GRÖNDAL, EKENSBERG SVÄGEN 124

UPPDRAG NR	RITAD/KONSTR AV Staffan Svensson	HANDLÄGGARE
DATUM 2022-07-10	ANSVARIG	

SKALA	NUMMER	BET
1:100 / A3 1:50 / A1	A-40.3-103	