

FÖRKLARINGAR

MATT ANGES I mm.

FÖRESKRIFTER

SAMTLIGA MÅTT KONTROLLERAS PÅ PLATS INNAN TILLVERKNING OCH BESTÄLLNING.

BYGGLOV AVSER FASADÄNDRING
OCH NY INVÄNDIG TRAPPA

BET	ANT	ÄNDRINGEN	AVSER	DATUM	SIGN
-----	-----	-----------	-------	-------	------

BYGGLOV

RÅSEGLET 1


GRÖNDAL, EKENSBERGSVÄGEN 124

STUDIO S

UPPDRAG NR	RITAD/KONSTR AV	HANDLAGGARE
DATUM	ANSVARIG	


FASADÄNDRING PLAN 0
NY INVÄNDIG TRAPPA

SKALA	NUMMER	BET
1:80 / A3 1:40/A1	A-40.1-101	

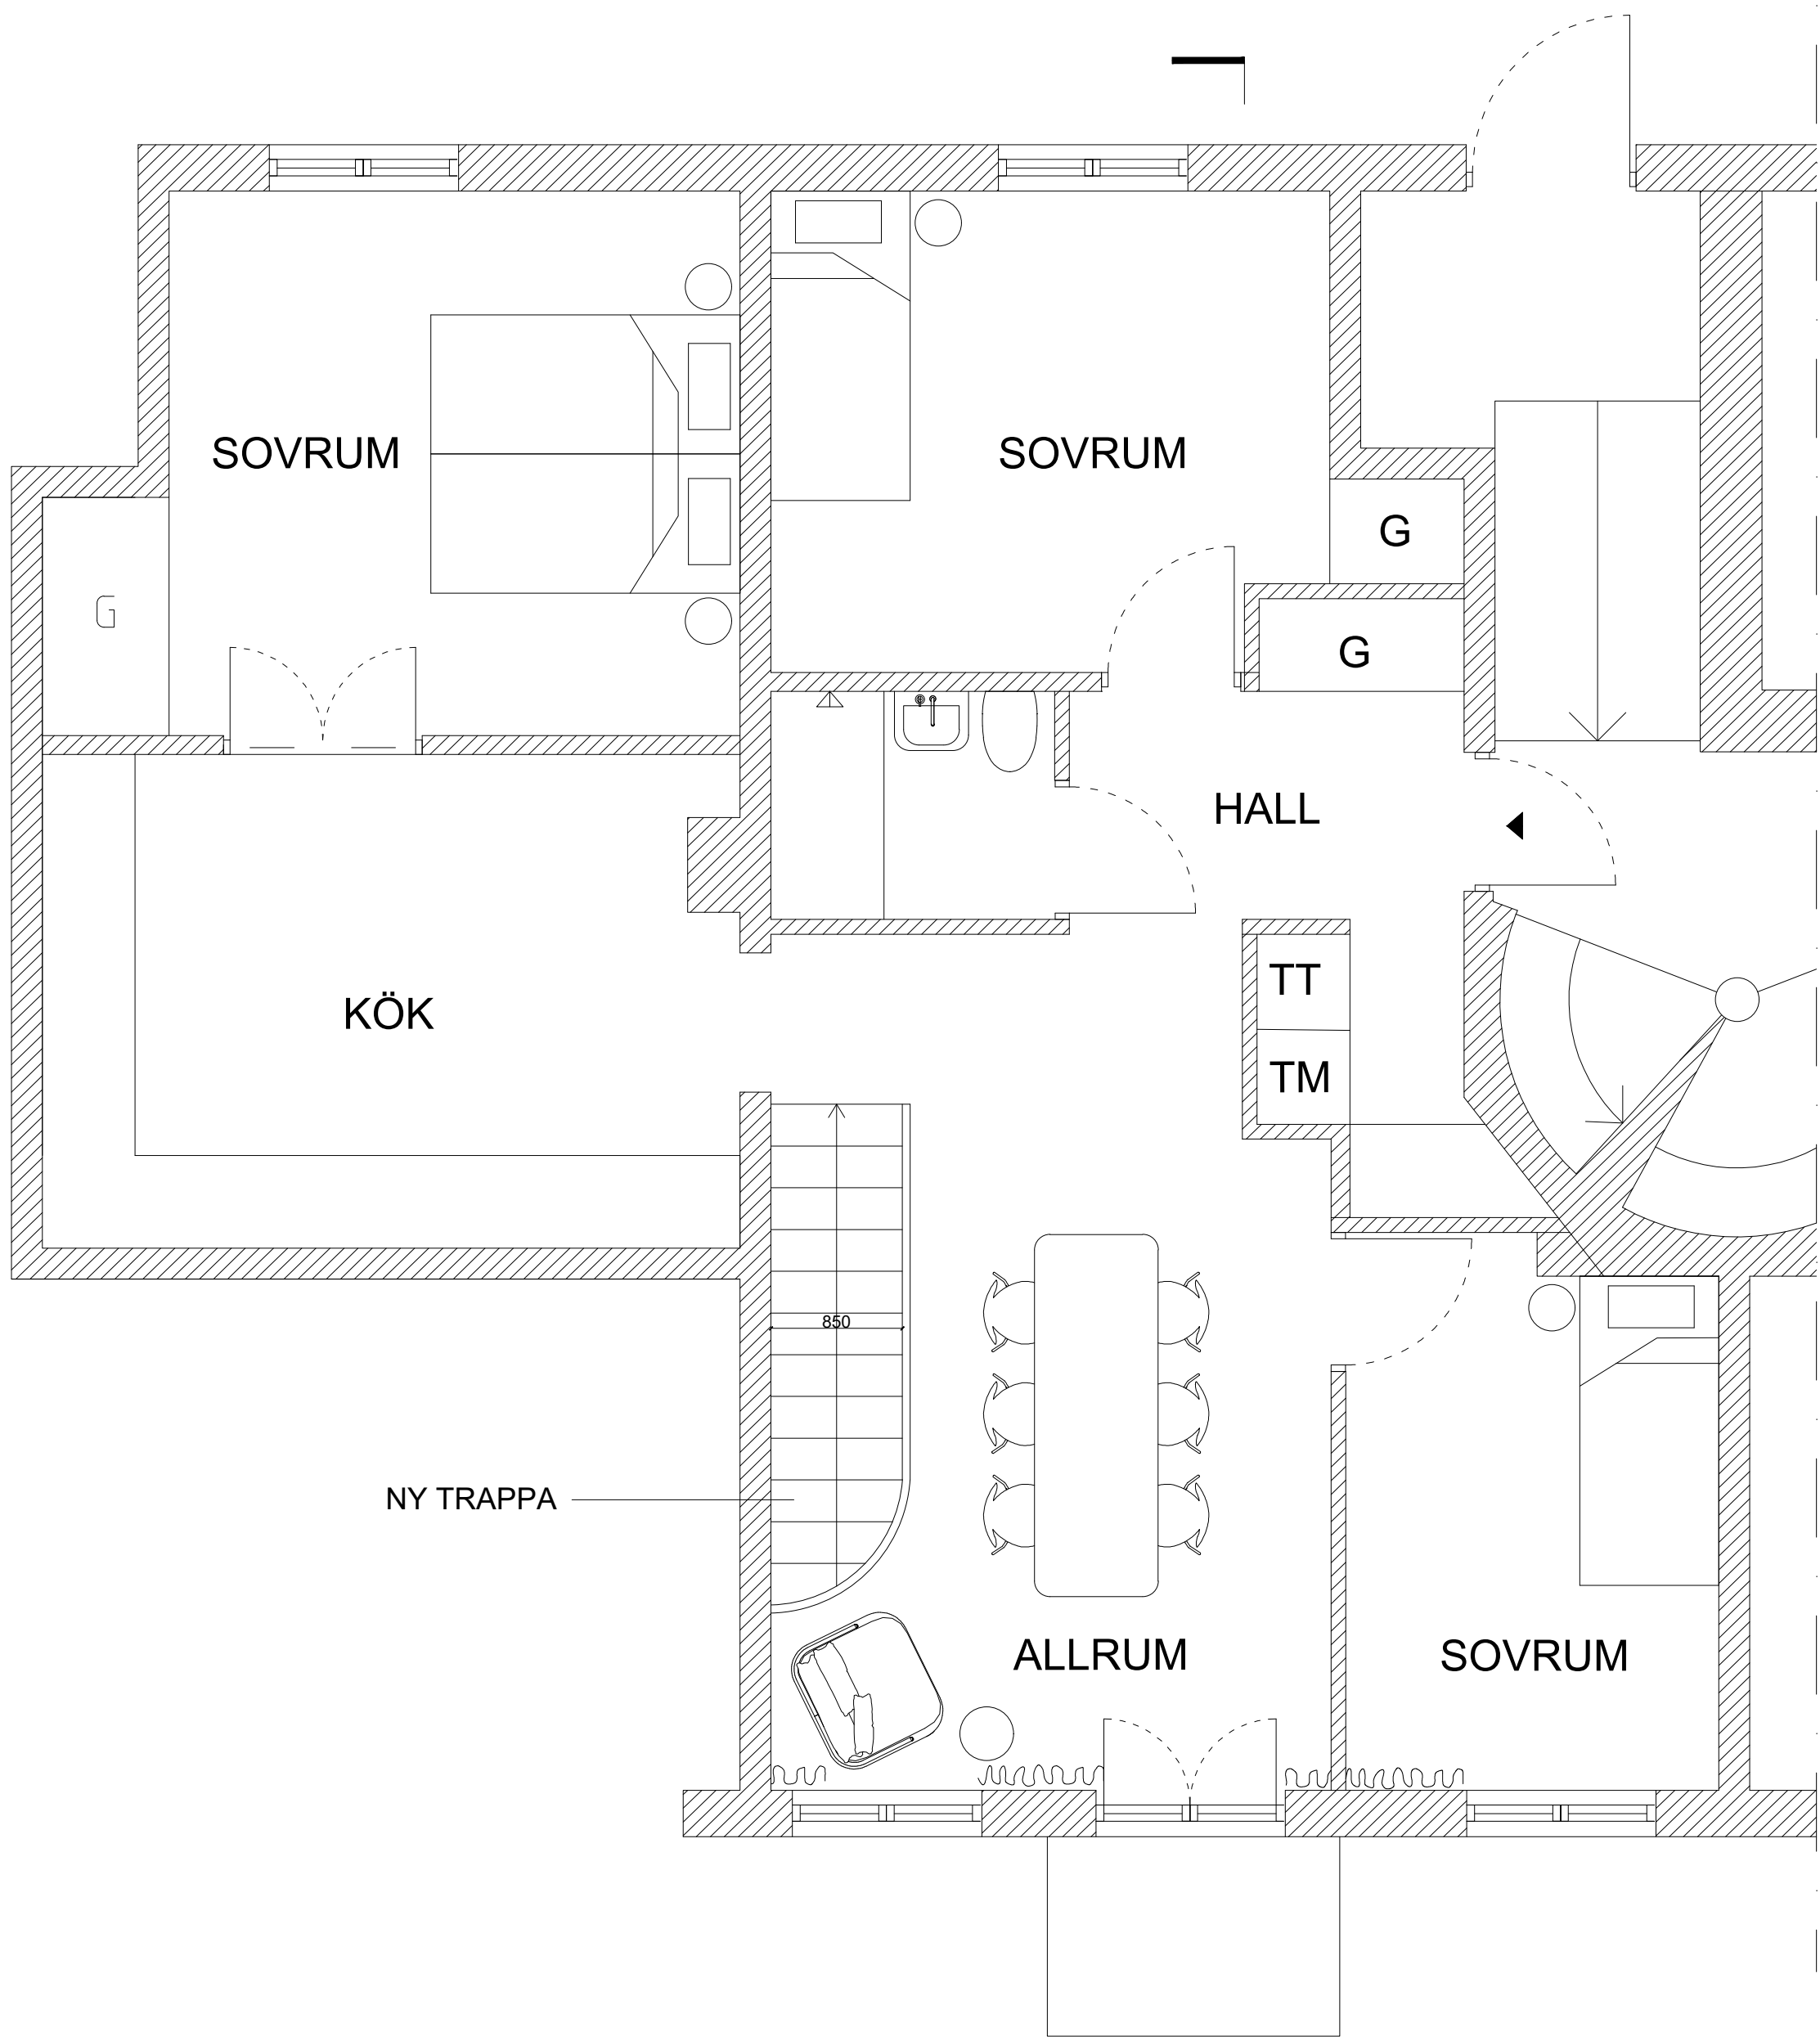


PLAN 1

SEKTION AA

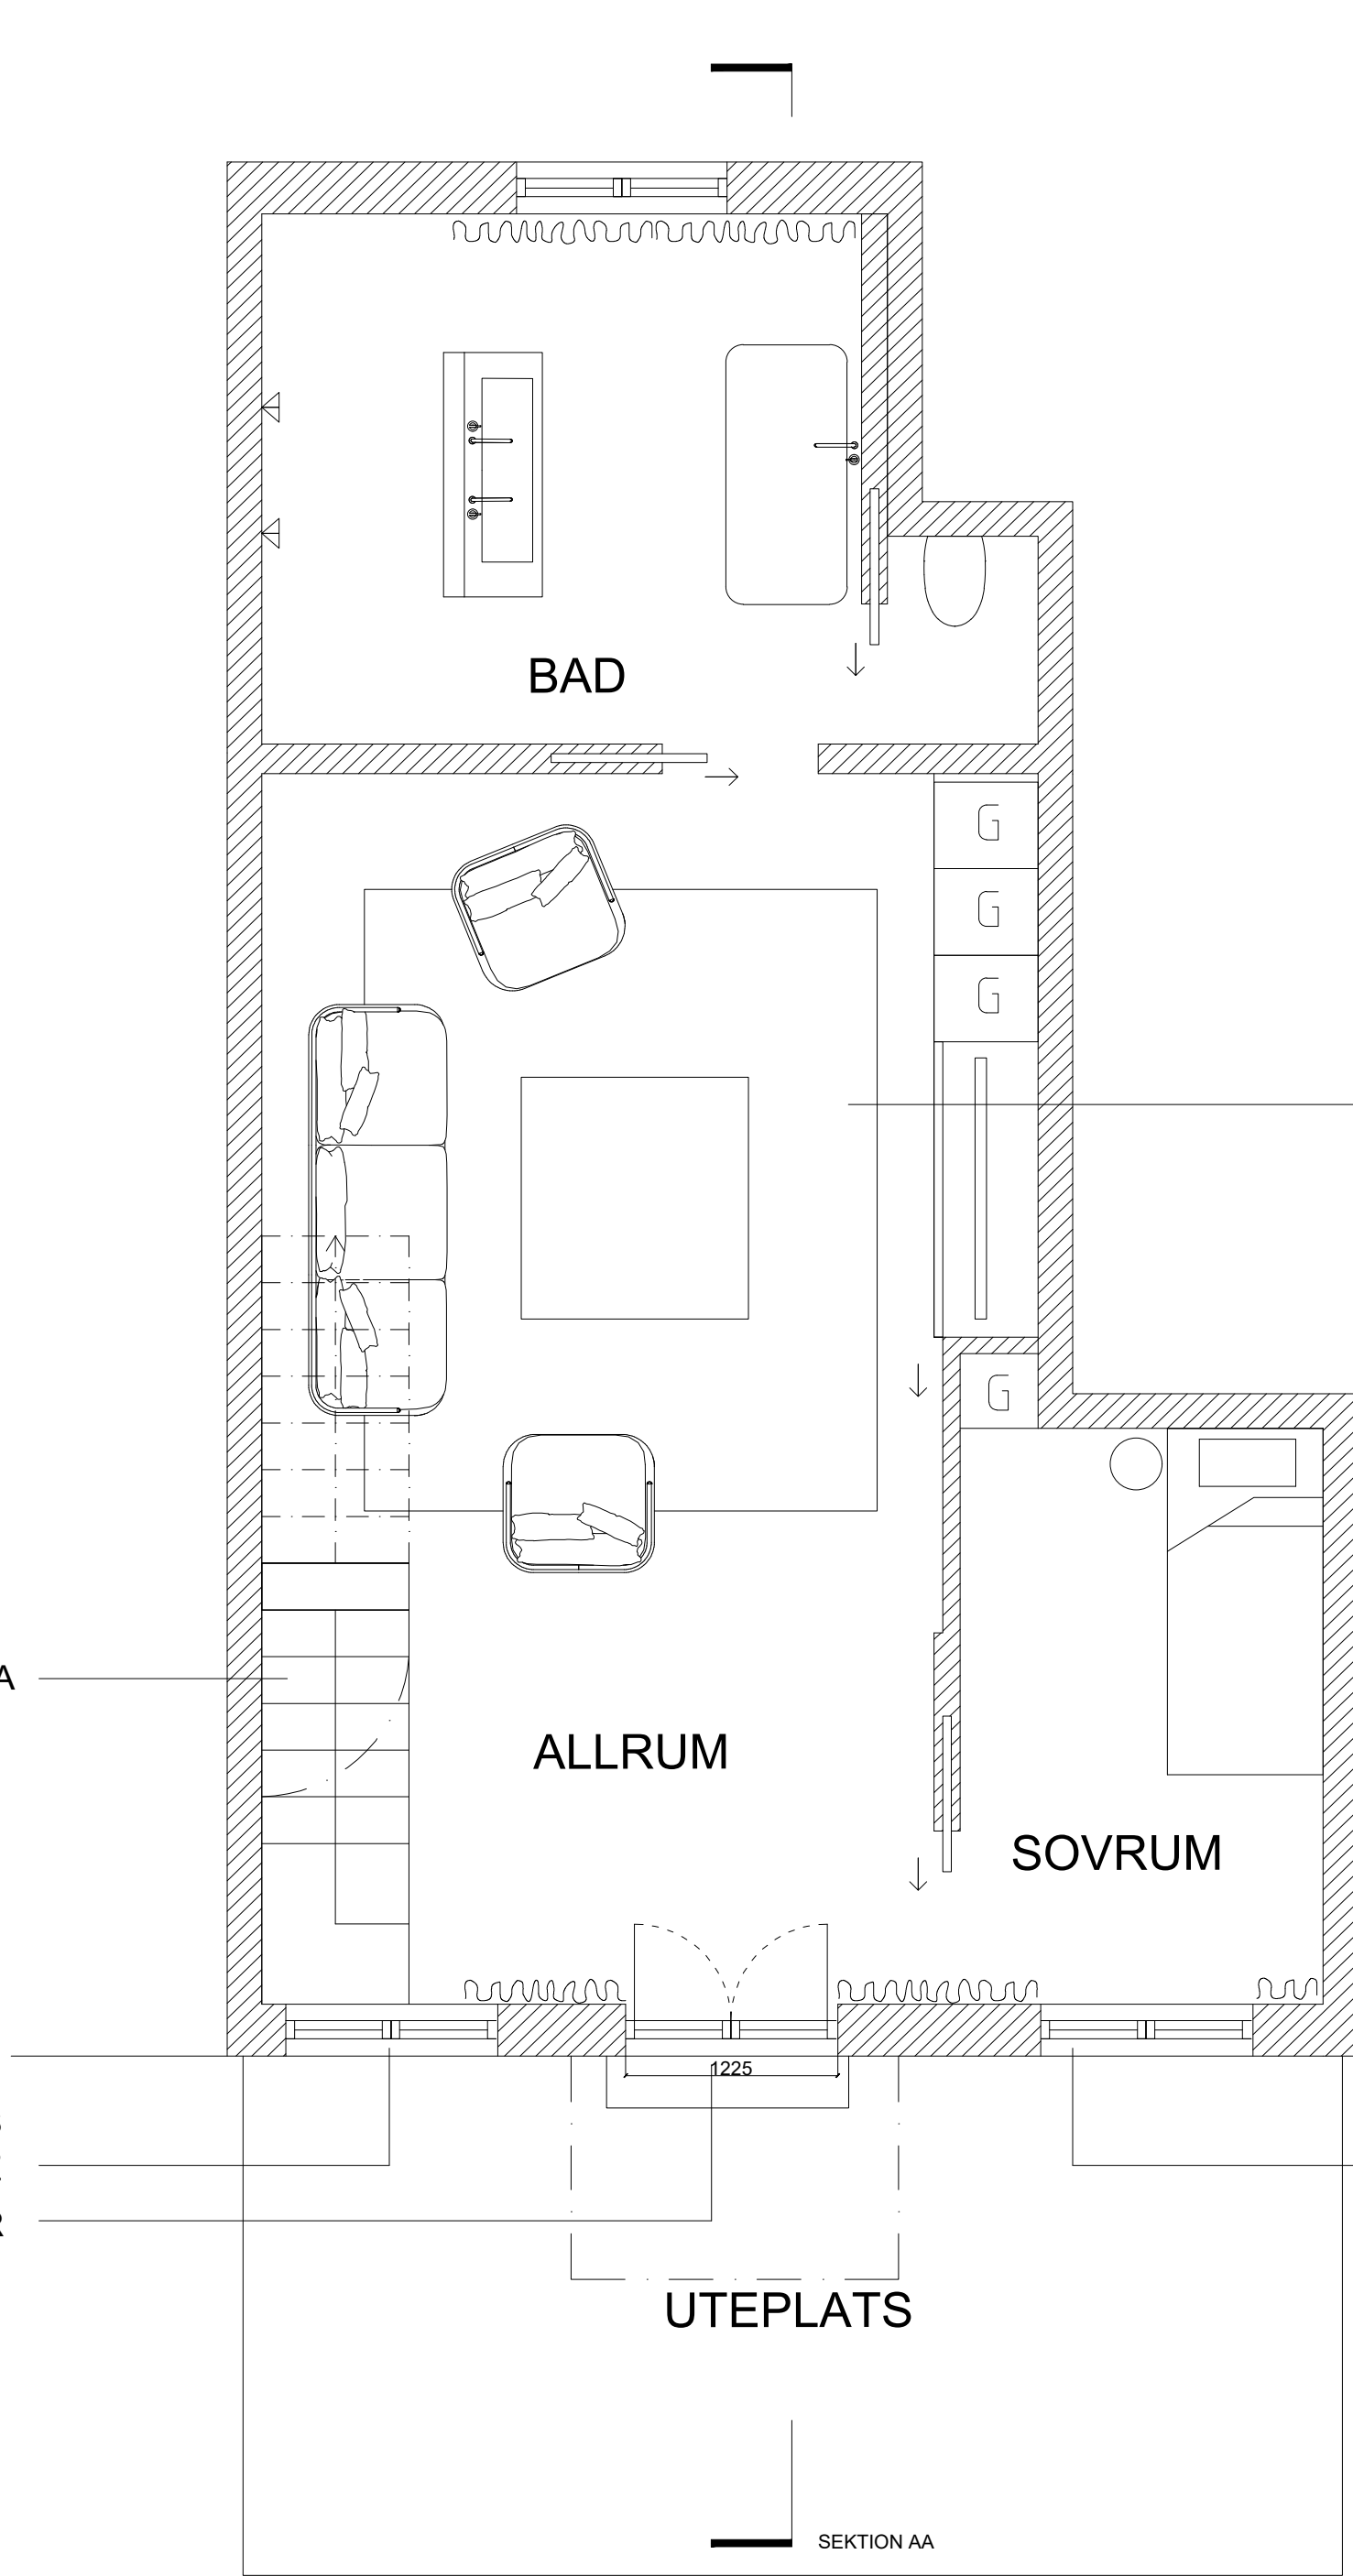

PLAN 0

SEKTION AA

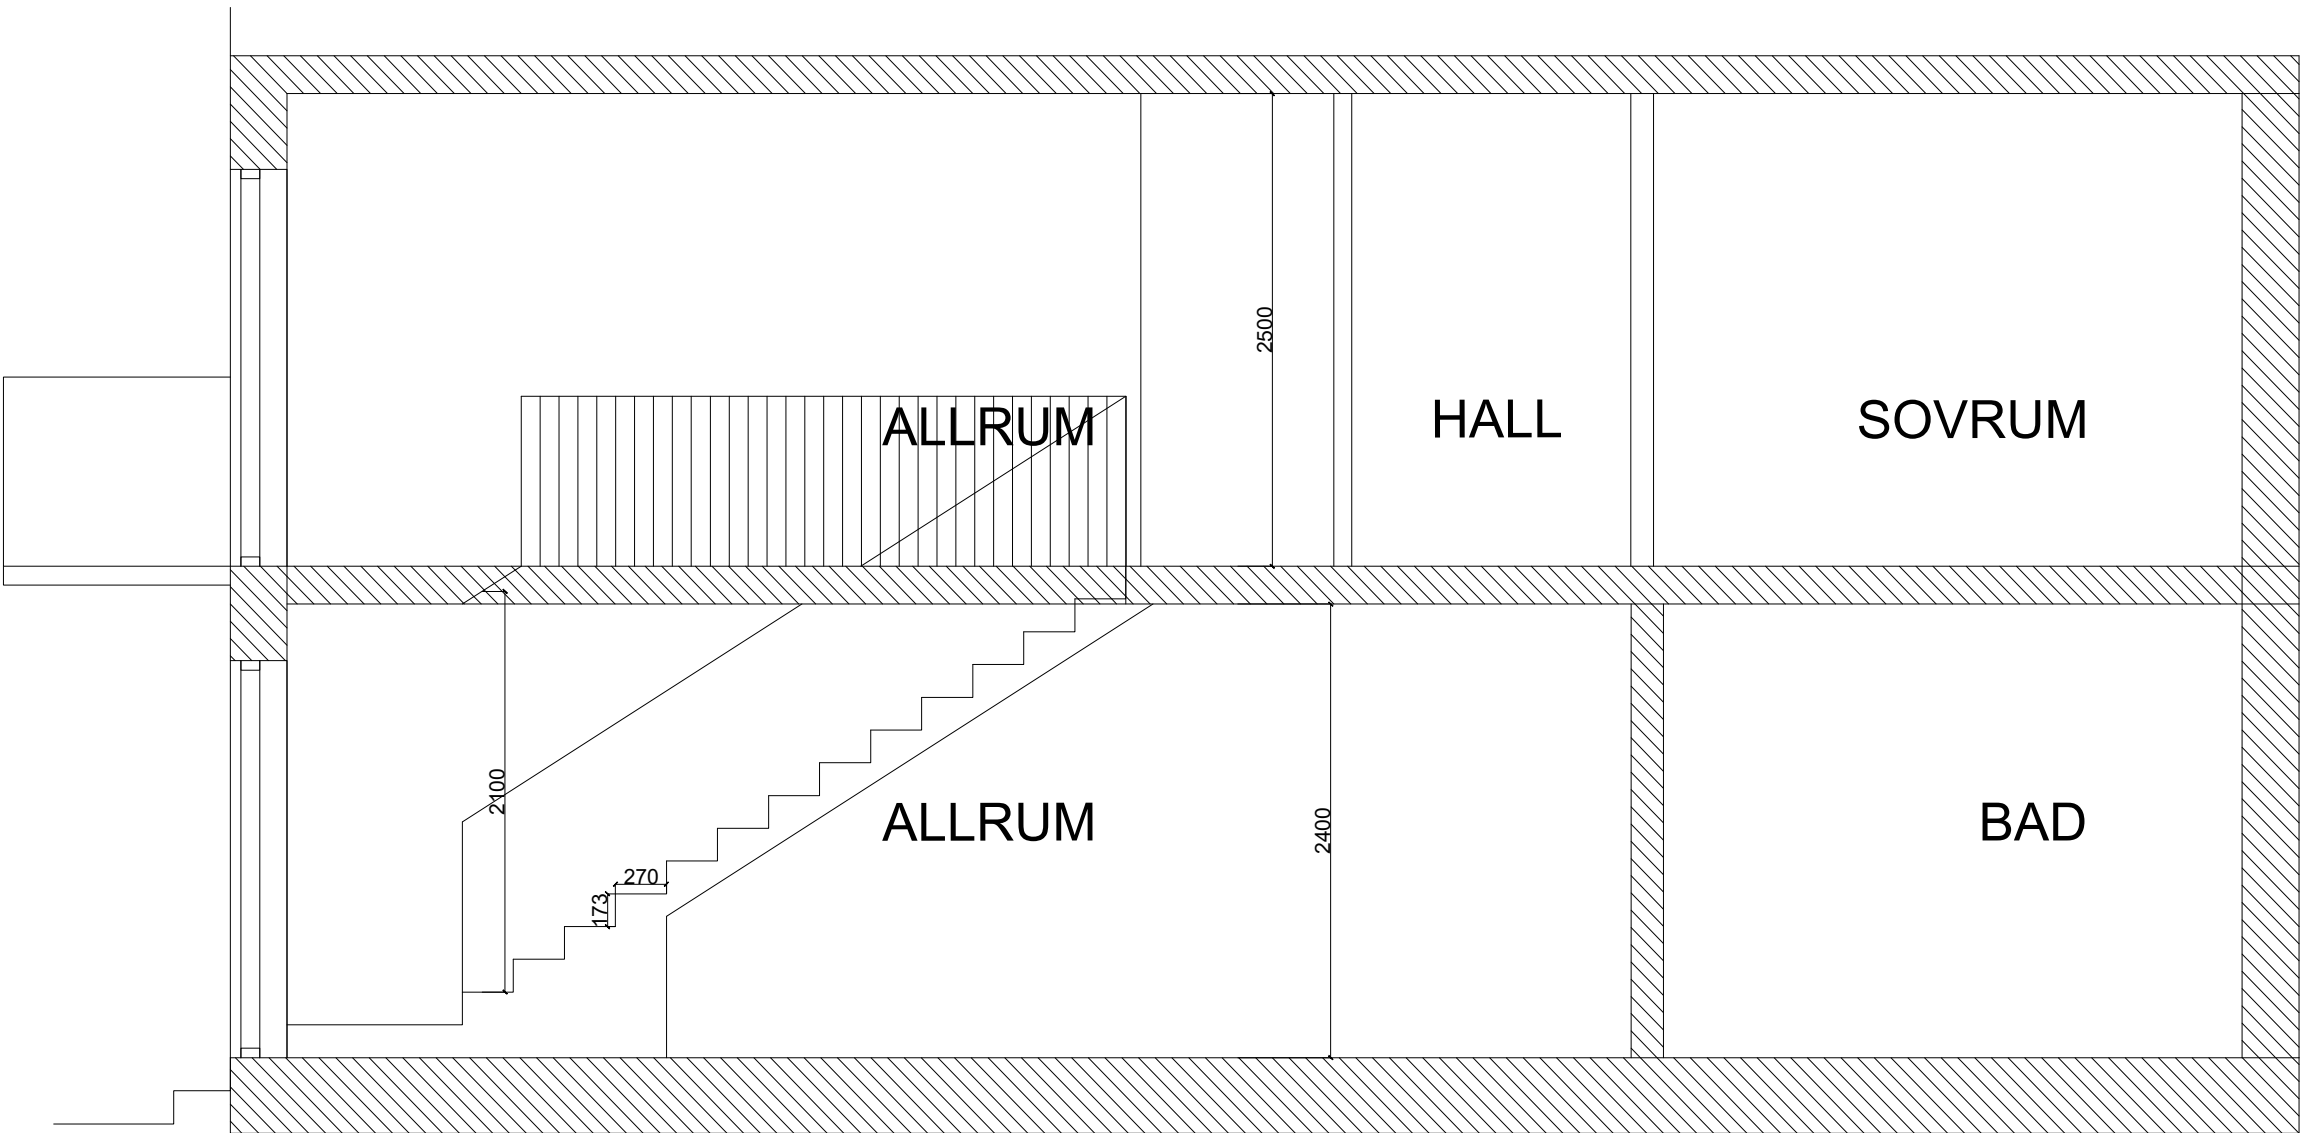

SEKTION AA