

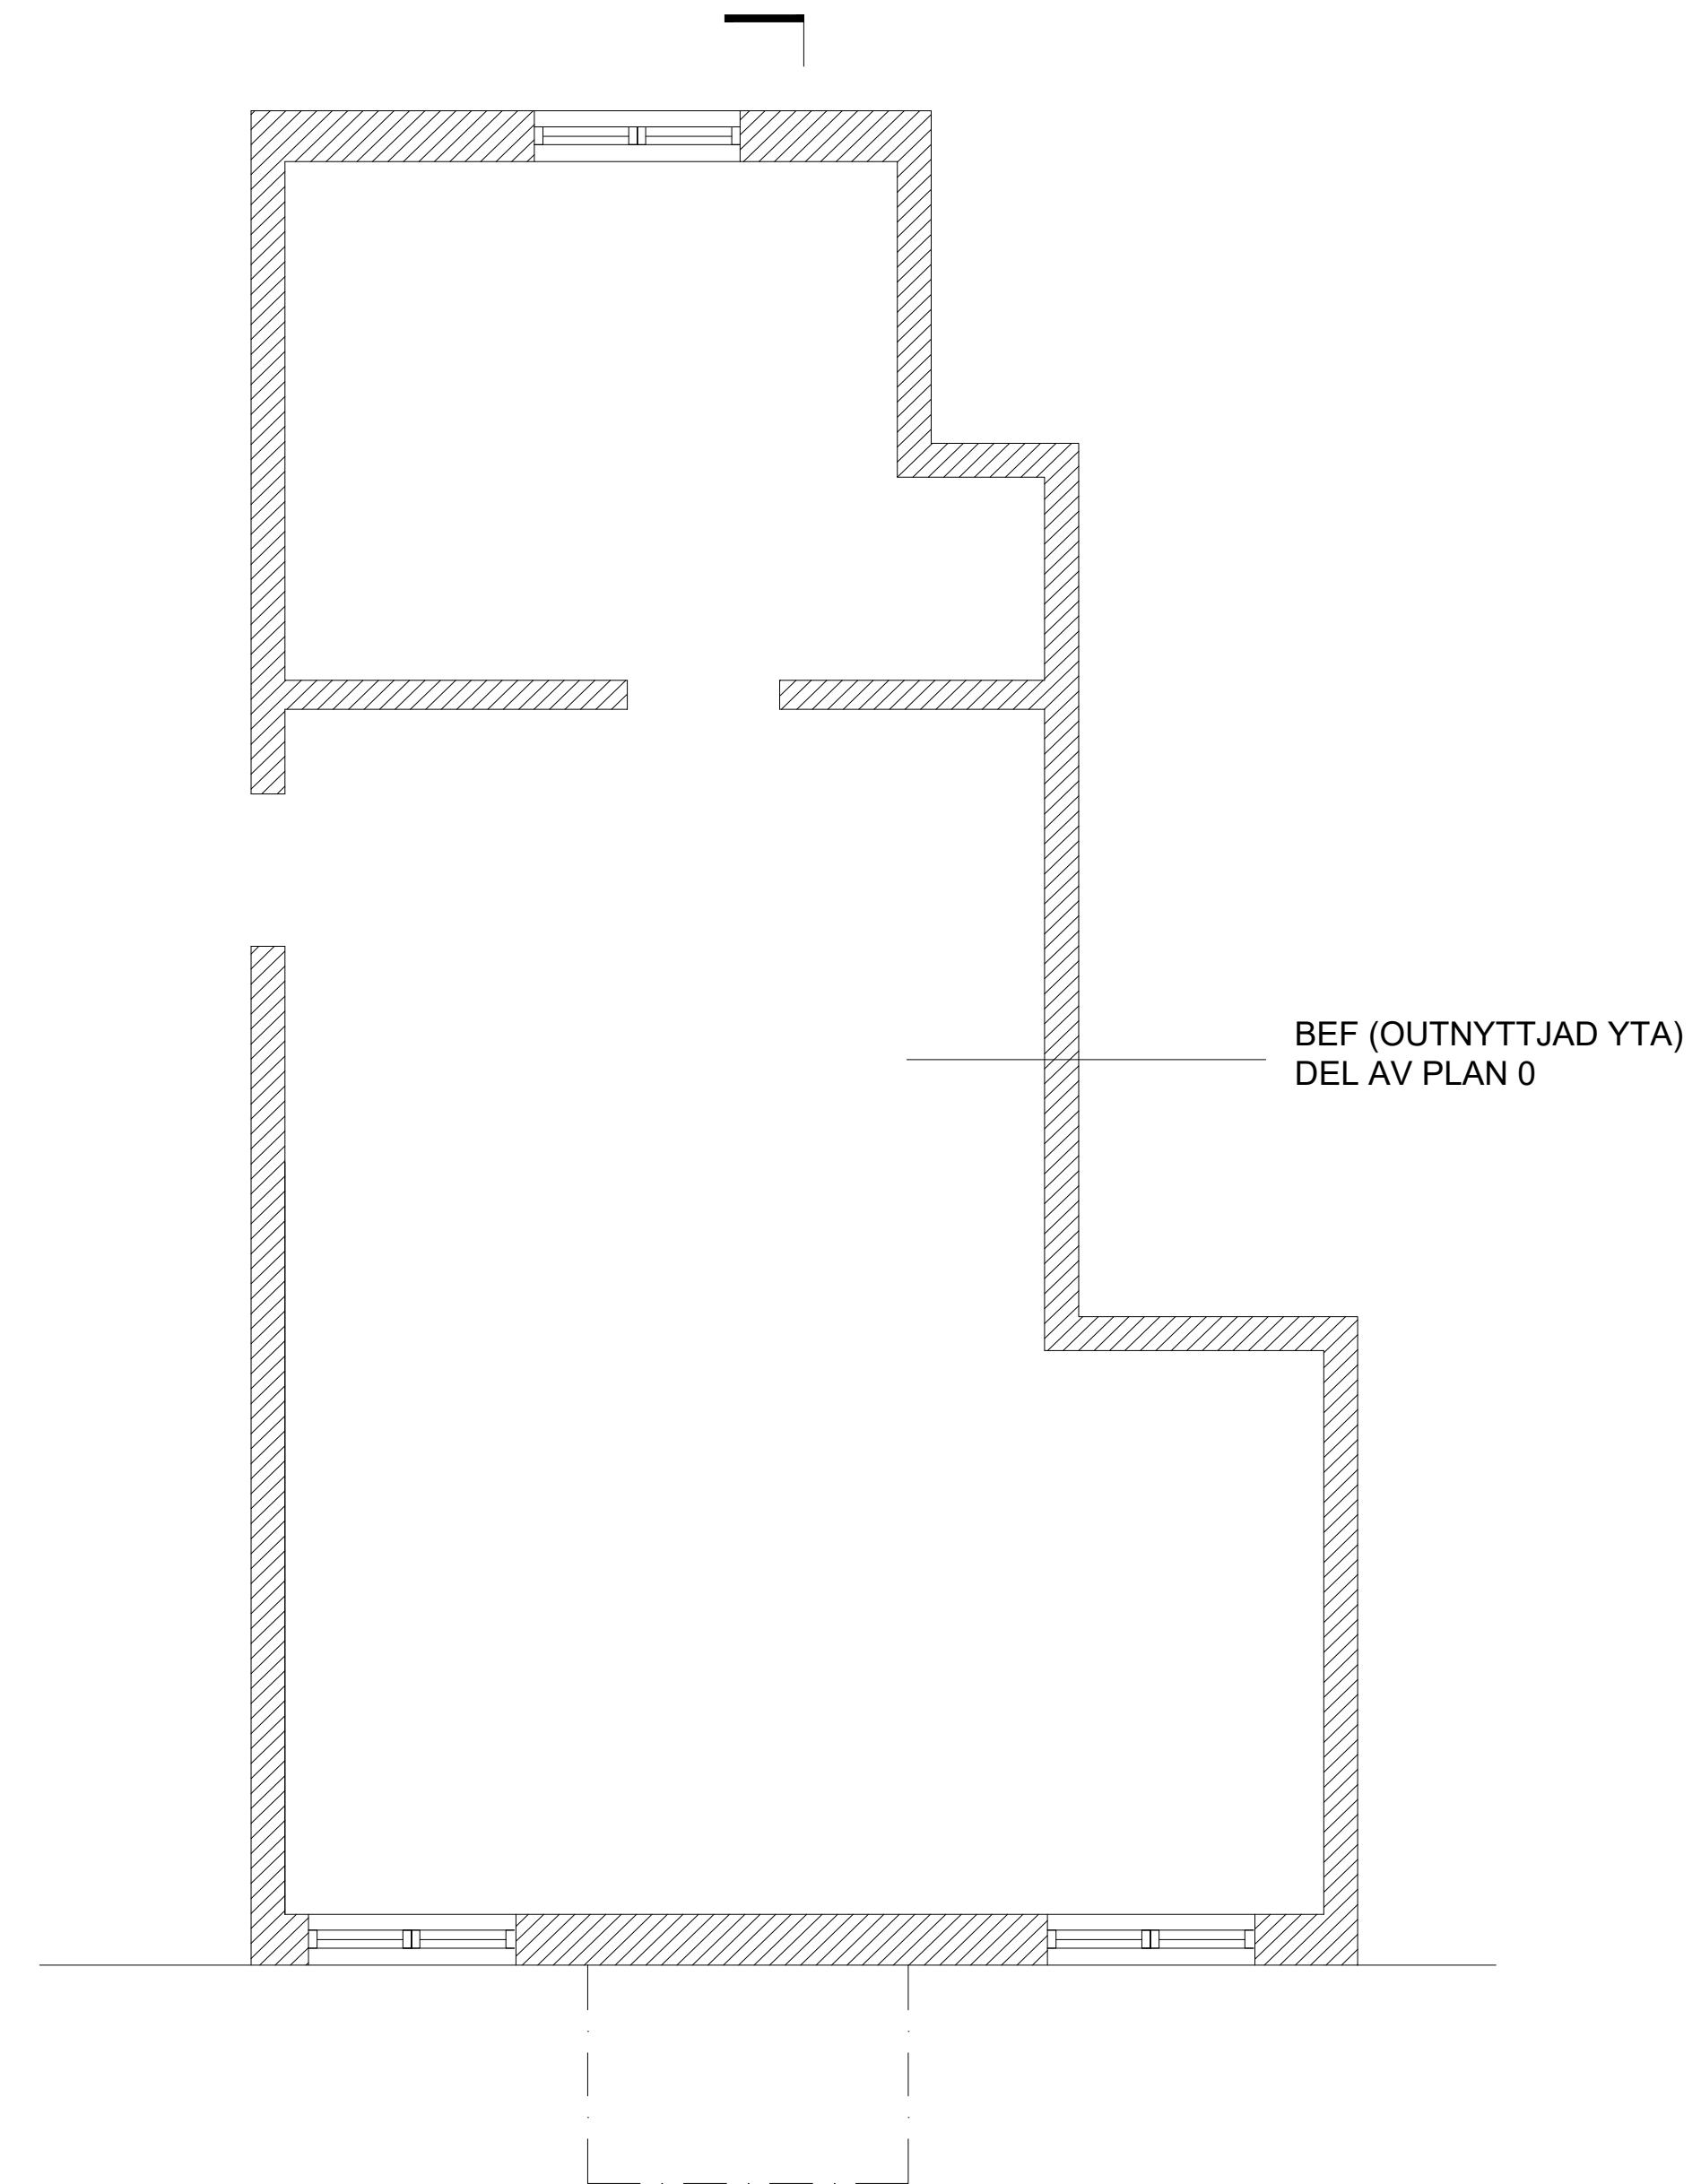
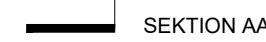


PLAN 1

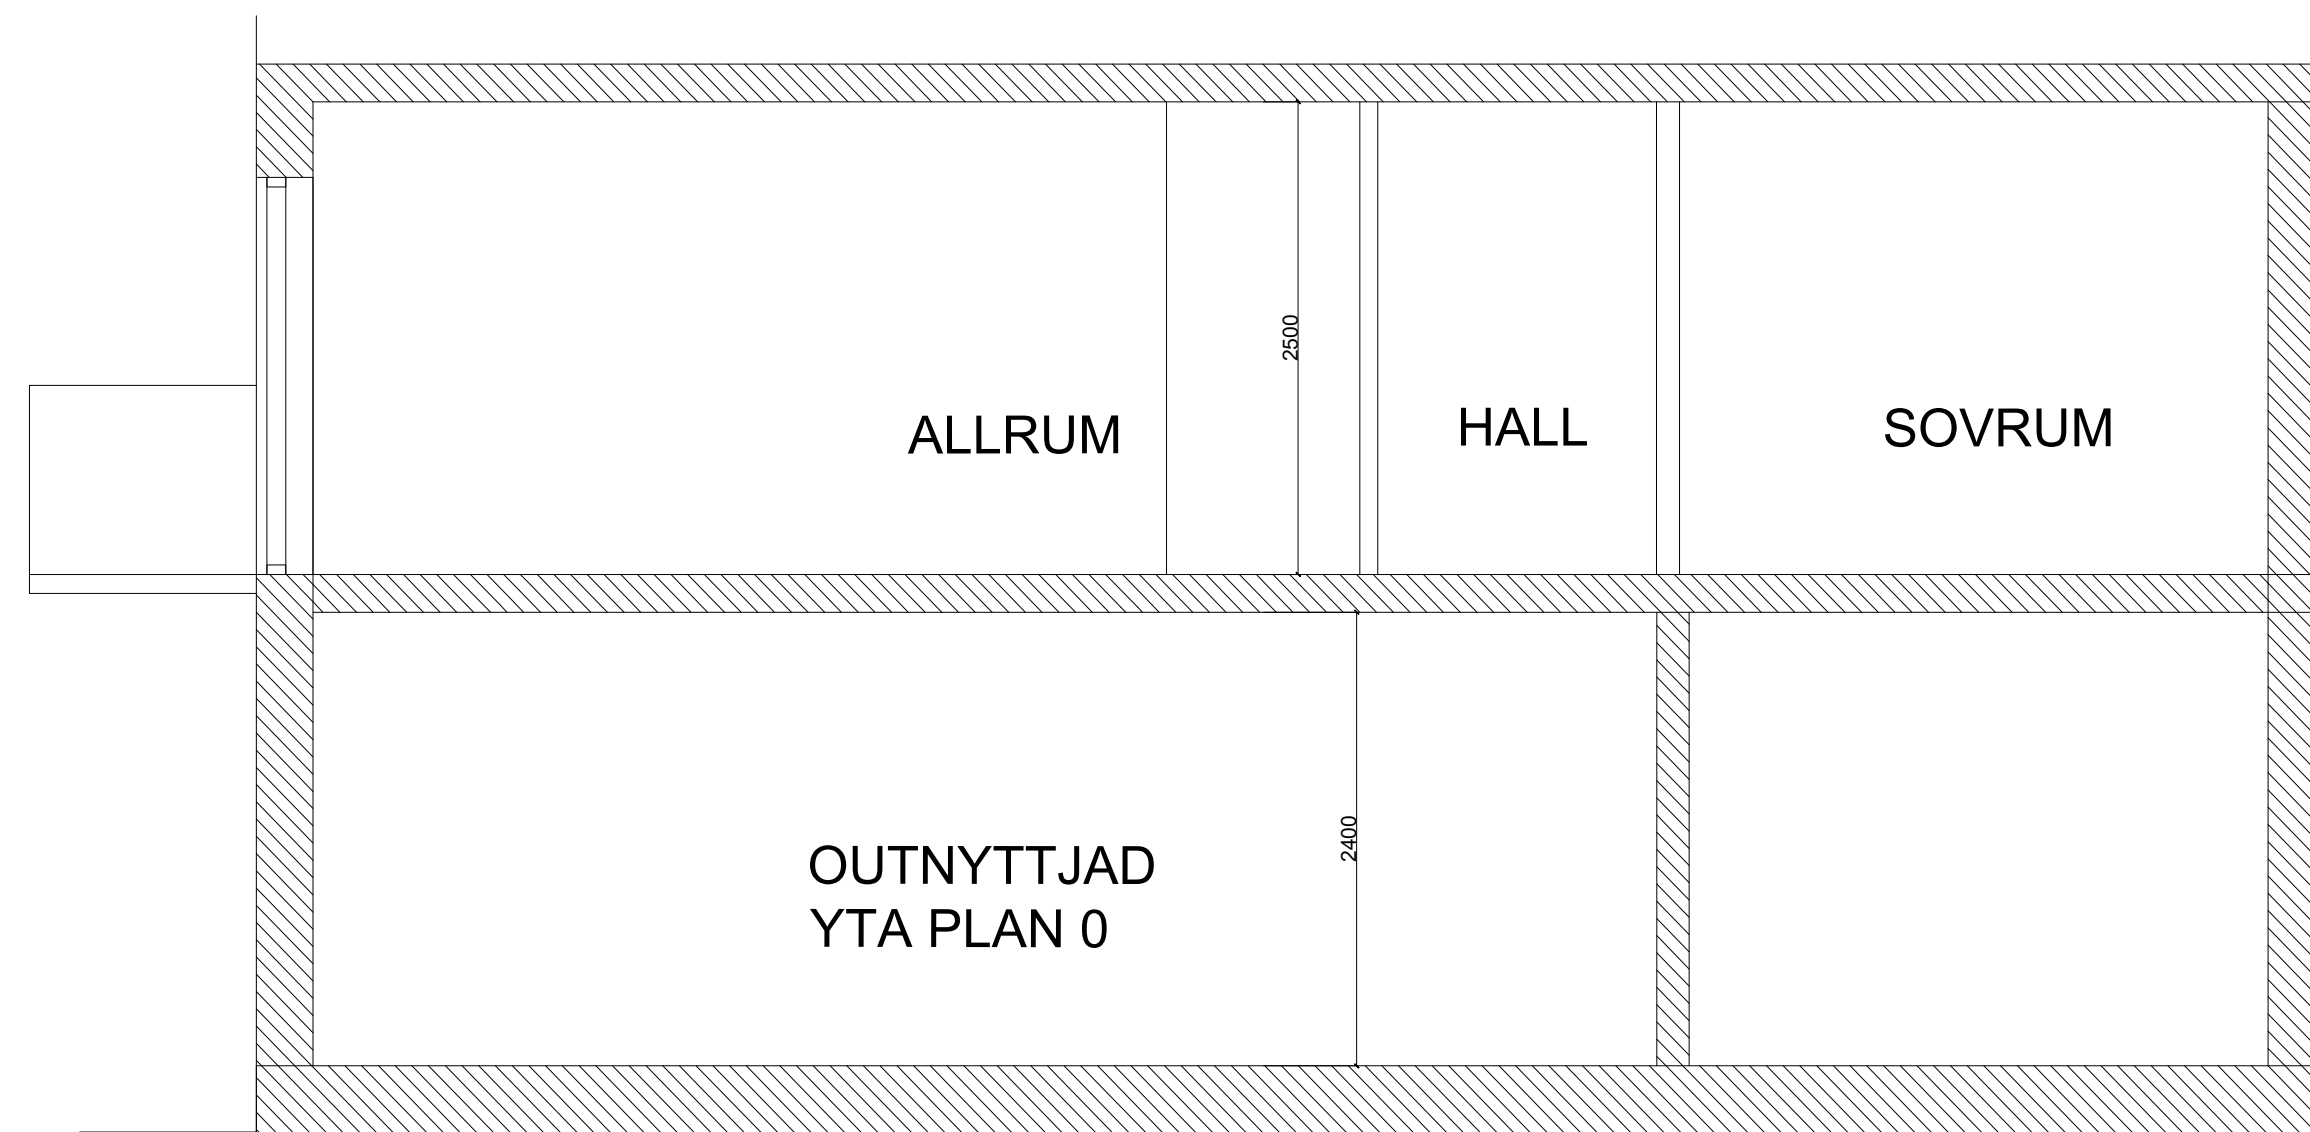

PLAN 0

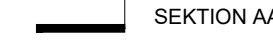

SEKTION AA

FÖRKLARINGAR

MÄTT ANGES I mm.

FÖRESKRIFTER

SAMTLIGA MÅTT KONTROLLERAS PÅ PLATS INNAN TILLVERKNING OCH
BESTÄLLNING.

BYGGLOV AVSER FASADÄNDRING OCH NY INVÄNDIG TRAPPA

BET	ANT	ÄNDRINGEN AVSER	DATUM	SIGN
-----	-----	-----------------	-------	------

BYGGLOV

RÅSEGLET 1

GRÖNDAL, EKENSBERGSVÄGEN 124

STUDIO S

UPPDRAG NR	RITAD/KONSTR AV Staffan Svensson	HANDLÄGGARE
DATUM	ANSVARIG	

BEFINTLIG DEL PLAN 1
BEFINTLIG DEL PLAN 0 YTA UNDER OVANLIGGANDE LHG

SKALA	NUMMER	BET
1:80 / A3 1:40/A1	A-40.1-102	