


FÖRKLARINGAR


MATT ANGES I mm.

FÖRESKRIFTER


SAMTLIGA MATT KONTROLLERAS PÅ PLATS INNAN TILLVERKNING OCH BESTÄLLNING.

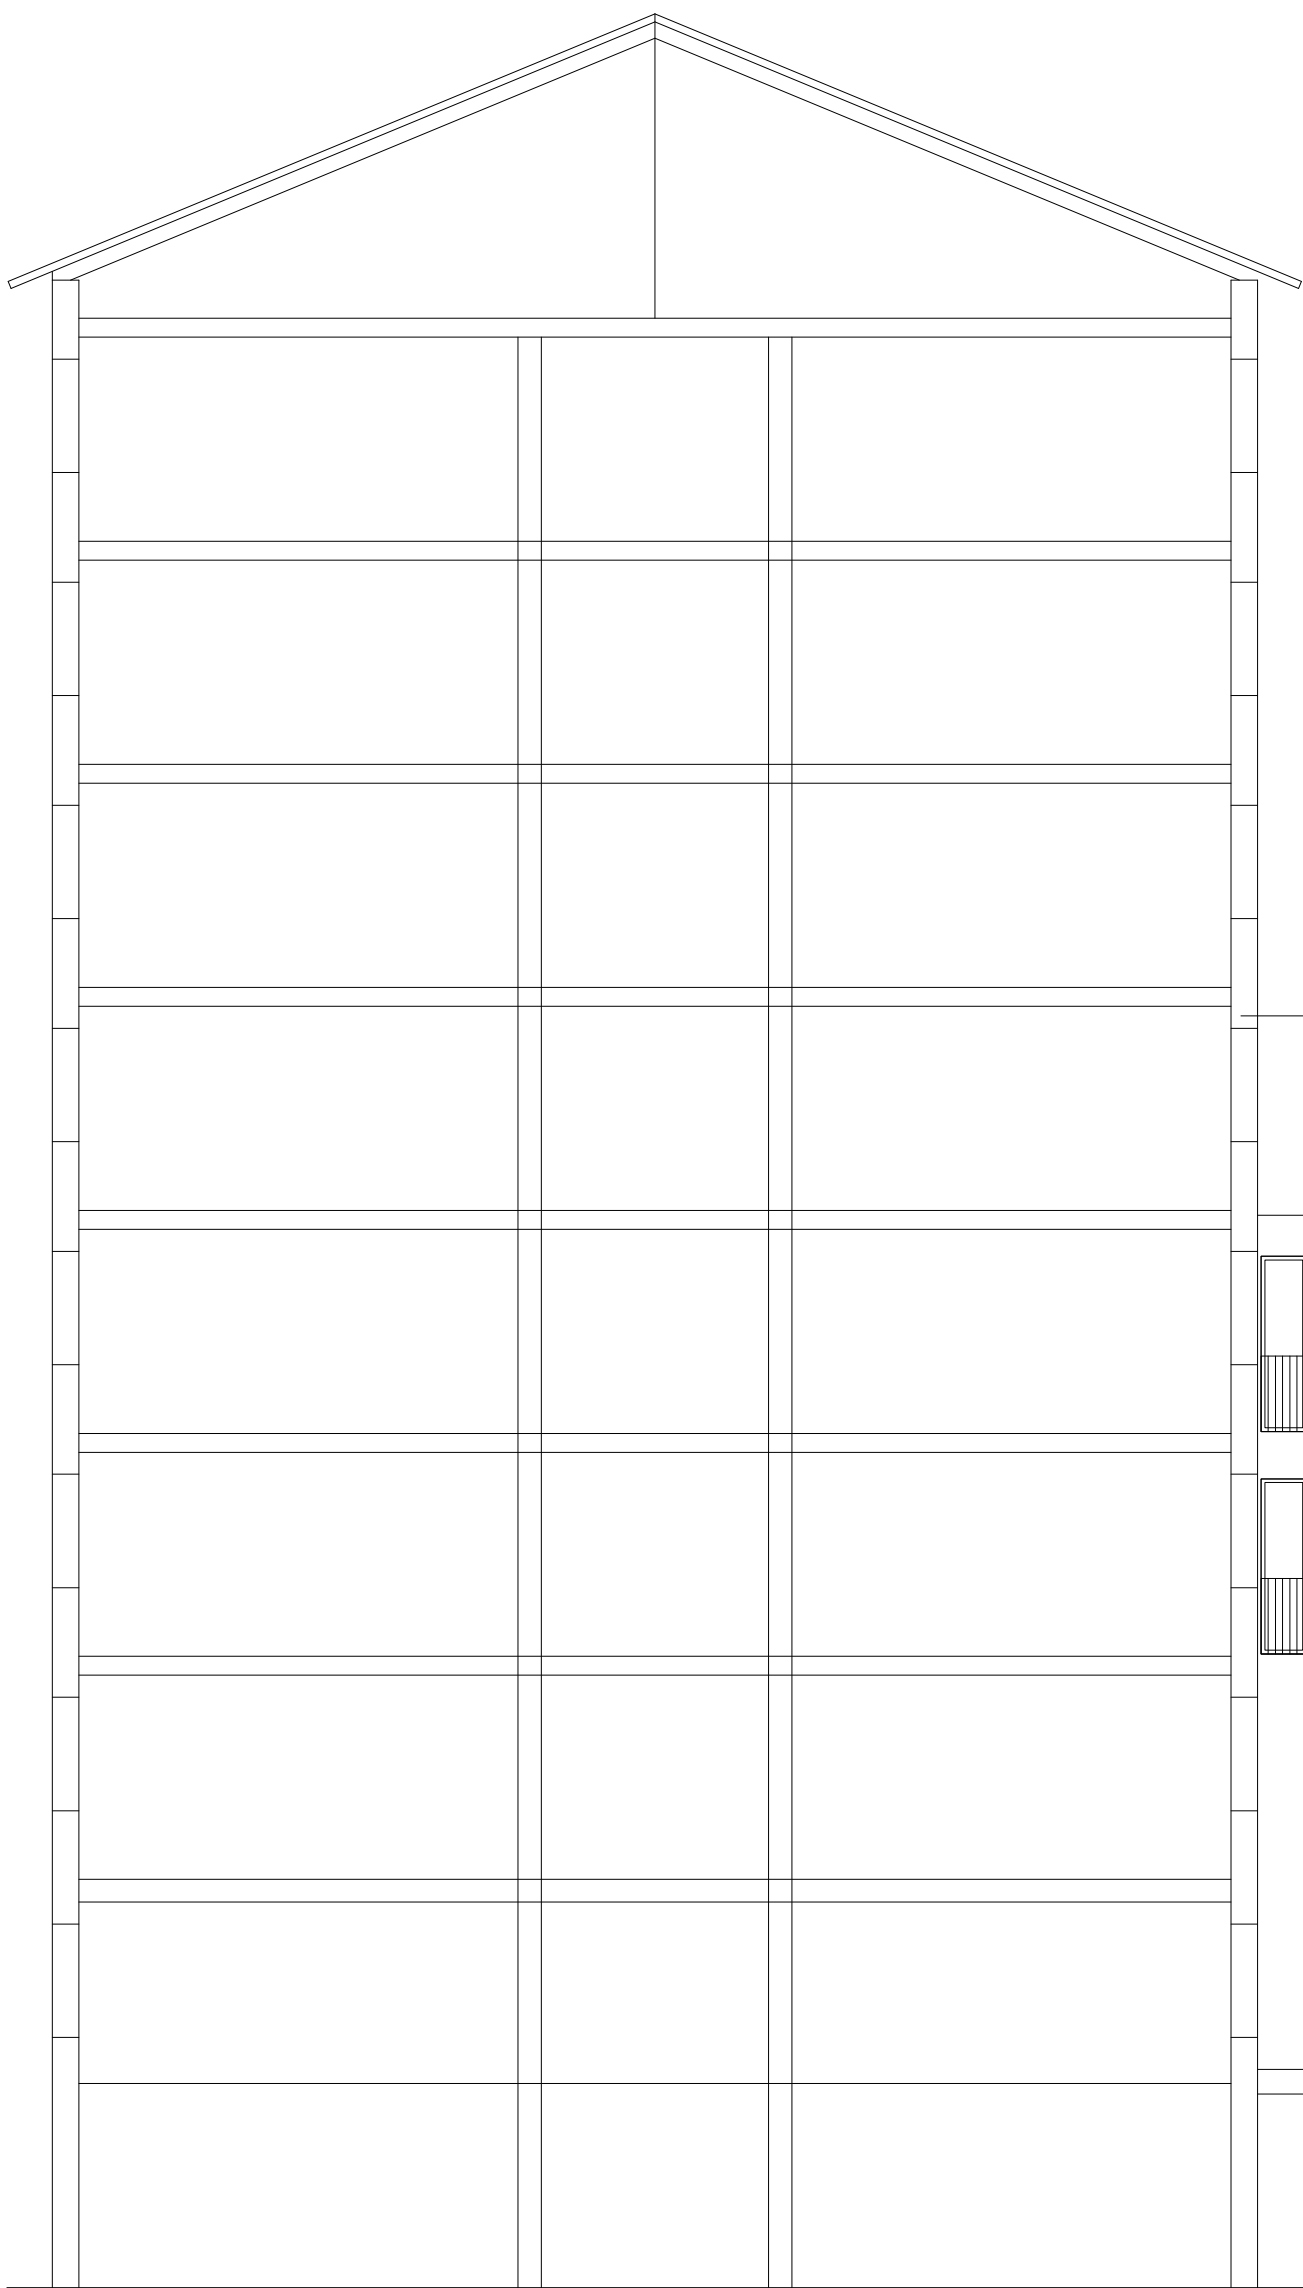

BEFINTLIG FASAD MOT SYD

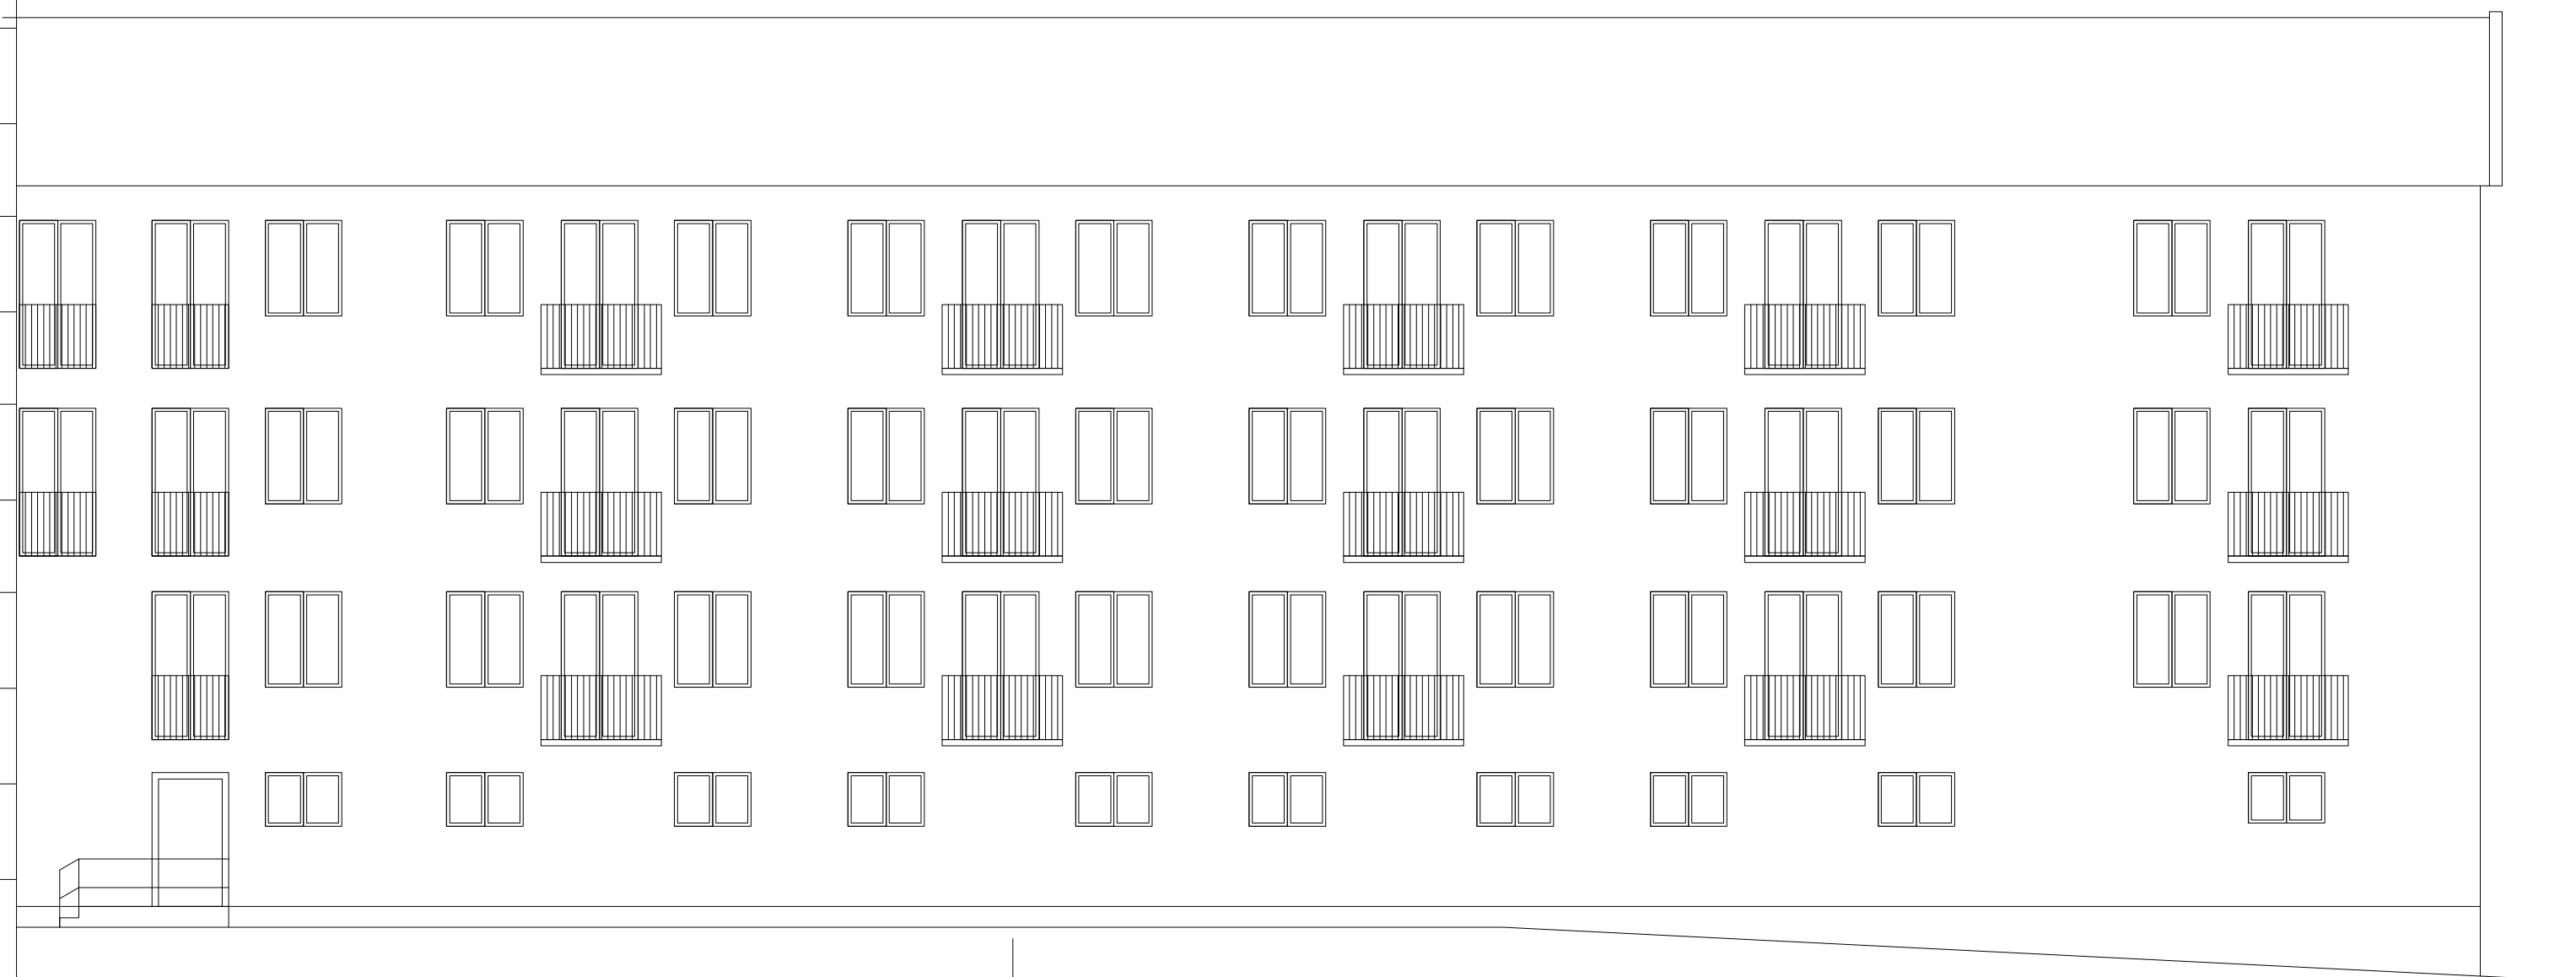

SEKTION BB

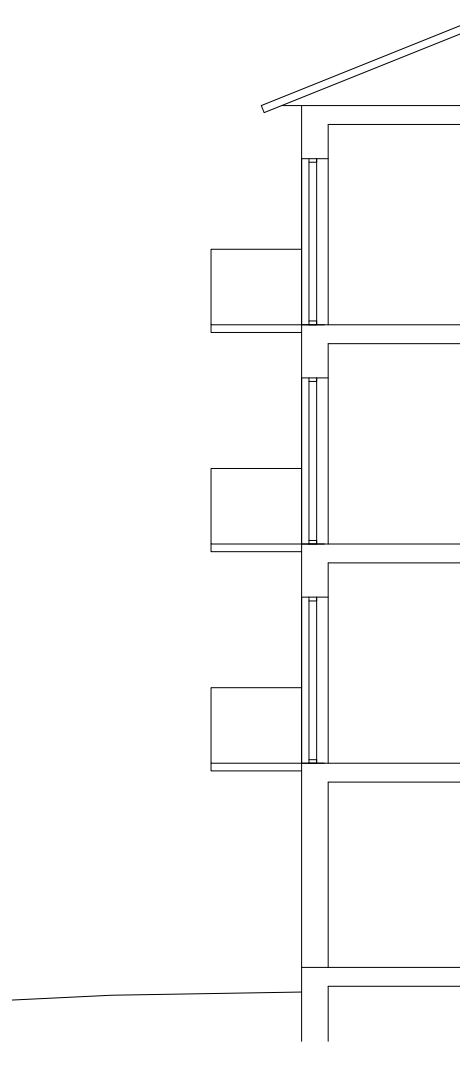

BEFINTLIG SEKTION BB

BYGGLOV AVSER FASADÄNDRING OCH NY INVÄNDIG TRAPPA

BET	ANT	ÄNDRINGEN	AVSER	DATUM	SIGN
-----	-----	-----------	-------	-------	------

BYGGLOV

RÅSEGLET 1

GRÖNDAL, EKENSBERGSVÄGEN 124

STUDIO S

UPPDRAG NR	RITAD/KONSTR. AV	HANDLAGGARE
DATUM	ANSVARIG	
2023-07-10		

BEFINTLIG FASAD / SEKTION MOT SYD

SKALA	NUMMER	BET
1:200 / A3 1:100/A1	A-40.3-101	