




FASAD MOT VÄSTER

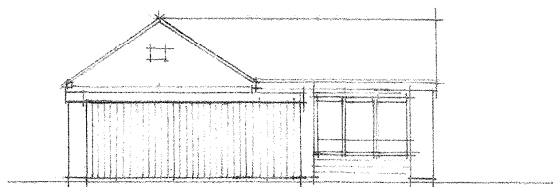


FASAD MOT NORR

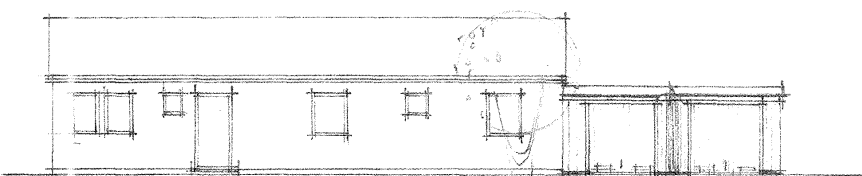

FASAD MOT ÖSTER

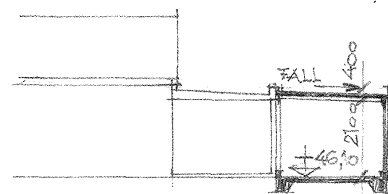

SEKTION A-A

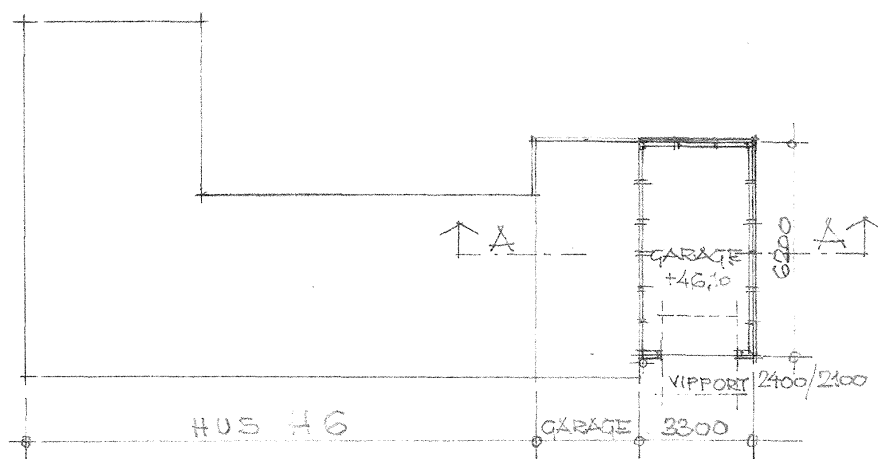

PLAN 1:200



SITUATION, SKALA 1:400

THORSTEN LEVENSTAMS VÄG

|  |                               |
|--|-------------------------------|
| SKÖNDAL 1:1  |                               |
| TILLBYGGNAD AV GARAGE<br>THORSTEN LEVENSTAMS V. 68 |                               |
| SKALA 1:200, SITUATION 1:400                       |                               |
| PLAN, SEKT, FASAD,                                 | 91-09-03 F. SEJAK <i>Wend</i> |

PLANRITNING  
THORSTEN LEVENSTAMS VÄG 68