




ENTRÉVÅNING

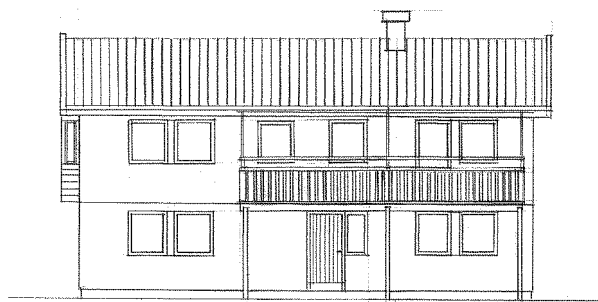


FASAD MOT SYDOST

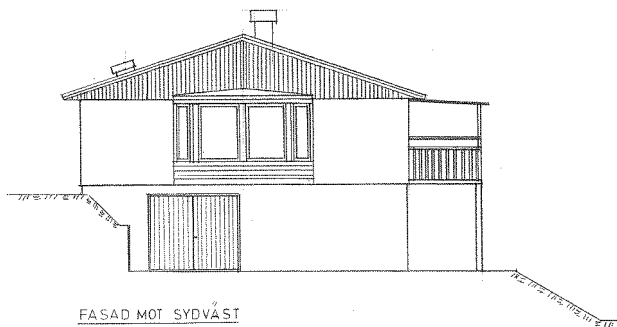


FASAD MOT SYDVÄST

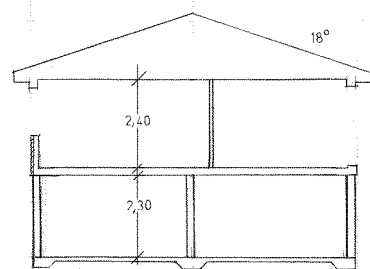


SEKTION

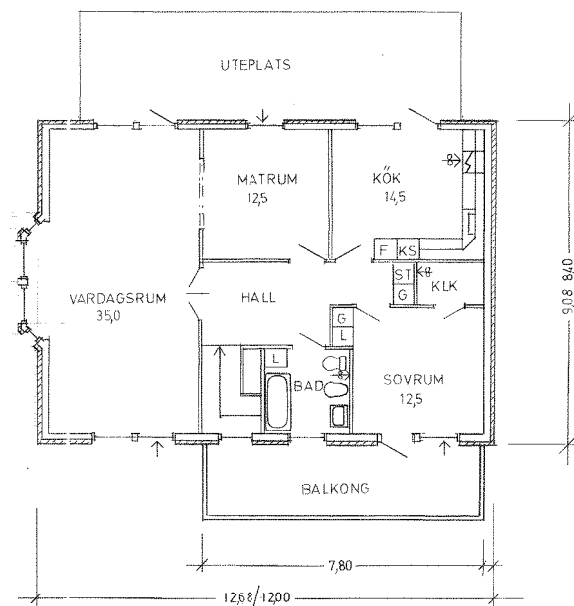

ÖVERVÅNING

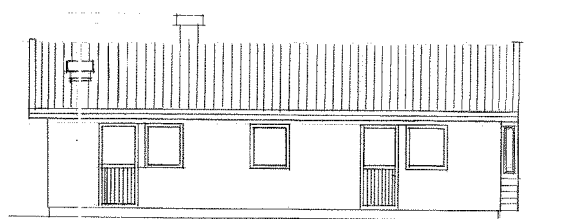


FASAD MOT NORDVÄST

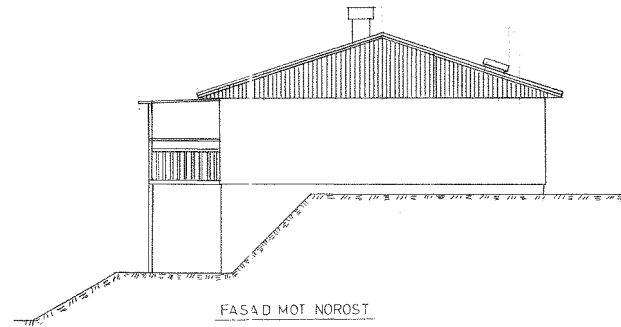

FASAD MOT NOROST

VENTILATIONSSKORSTEN
Mekanisk ventilation
1. FRÄNLUFT KÖK
2 FRÄNLUFT WC/DUSCH, TVÄTT
BAD, KLK
ÖVERLUFT ENLSBN 80 36/42

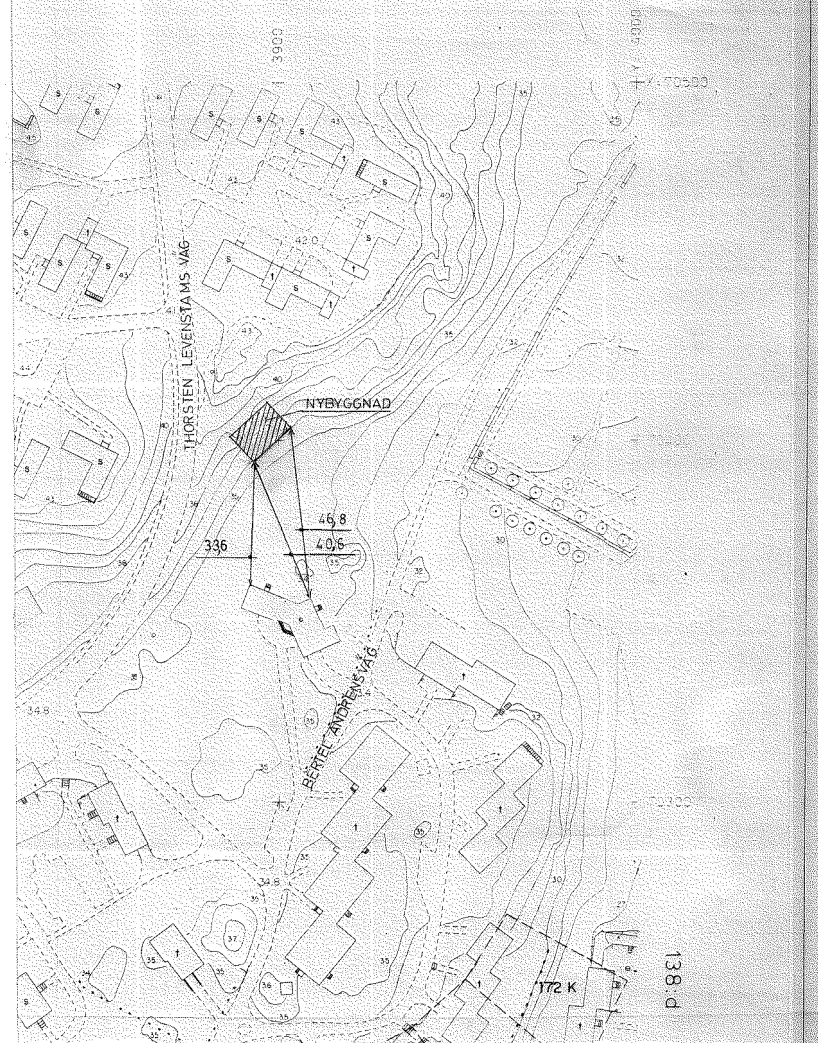

SITUATIONSPLAN
1:1000

PLANRITNING
THORSTEN LEVENSTAMS VÄG 97

SKALA 1:100

1 2 3 4 5 6

REG	ANT	REGISTRERINGEN AVSER	SKÖN	DATUM
SKÖNDAL 1:1				
SKOGSBYN				
NYBYGGNAD ENFAMILJSHUS				
PLANER FASADER SEKTION SITUATIONS-				
PLAN				
RITAD KONSTRUERAD AV		GRANSKAD AV	ARBETSKAMMER	
LEIF DANIELSSON				
RITAD TYP PÅ		830712		
TH. LEVENST. V. 97				
		RETNINGSNUMMER	REG	
		SKALA 1:100: 1:100		
		A51		