




ENTRÉVÅNING

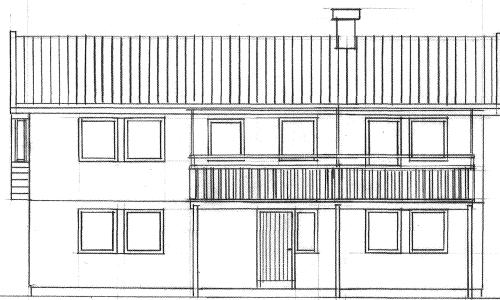


FASAD MOT SYDÖST

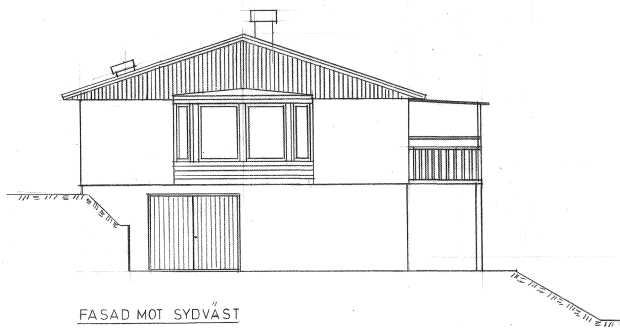


FASAD MOT SYDVÄST

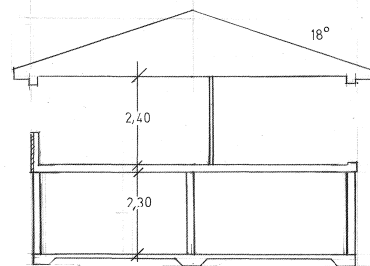


SEKTION

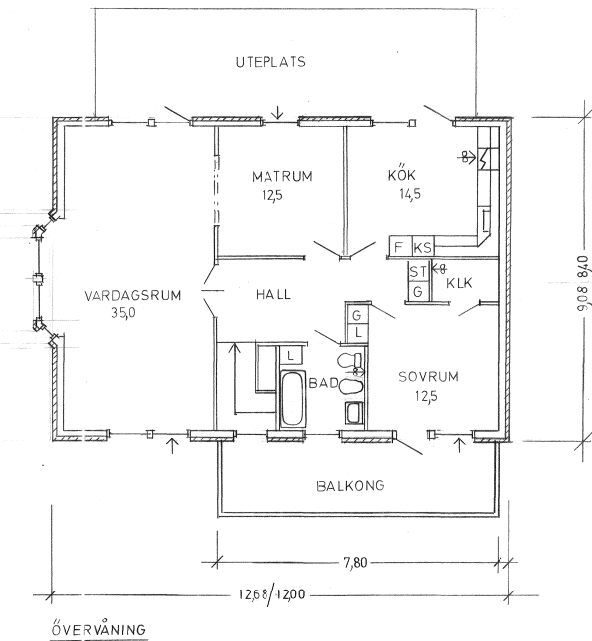

ÖVERVÅNING

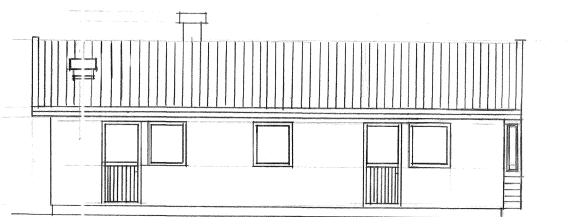


FASAD MOT NORDVÄST

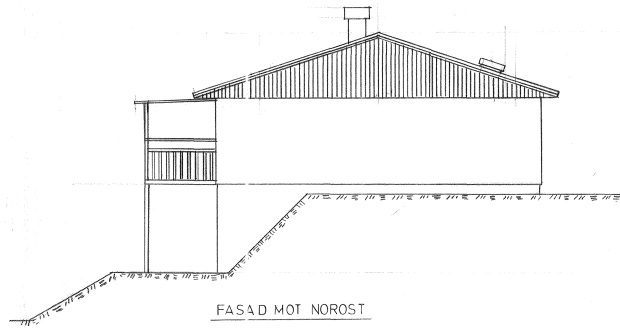

FASAD MOT NÖRÖST



VENTILATIONSSKORSTEN  
Mekanisk ventilation  
1. FRÄNLUFT KÖK  
2. FRÄNLUFT WC/DUSCH, TVÄTT  
BAD, KLK  
ÖVERLUFT ENLSBN 80 36:42

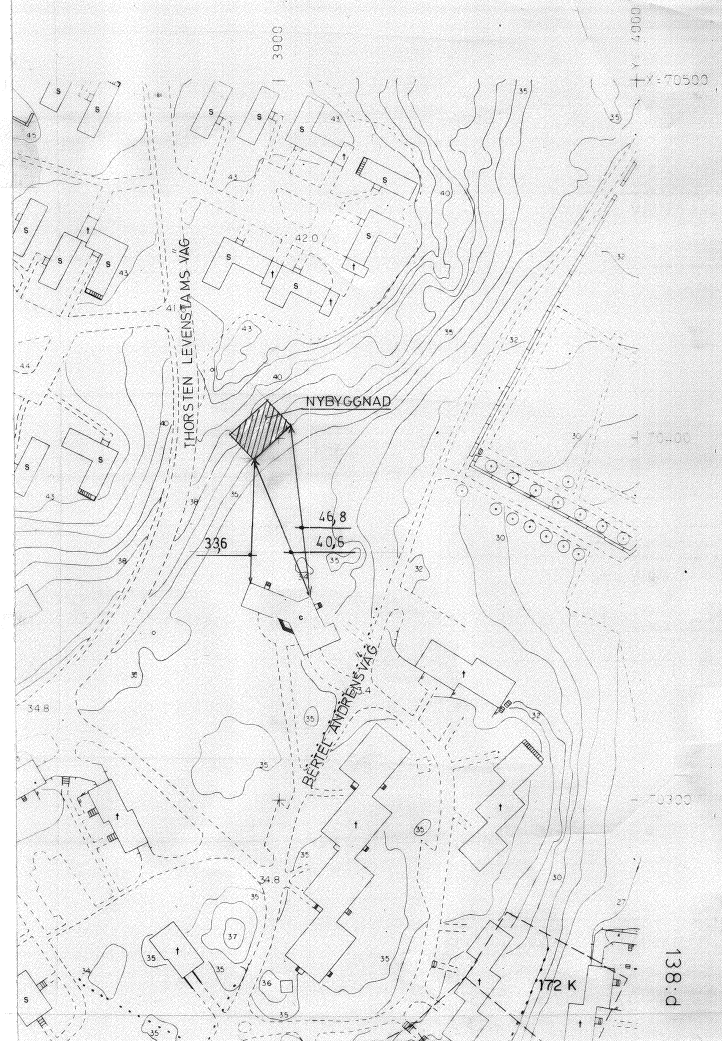

SITUATIONSPLAN  
1:1000

SKALA 1:1000  
0 1 2 3 4 5 6

| REG                                  | ANT           | REGISTRERINGEN AVSÄR | SIGN               | DATUM |
|--------------------------------------|---------------|----------------------|--------------------|-------|
| SKÖNDAL 1:1                          |               |                      |                    |       |
| SKOGSBYN                             |               |                      |                    |       |
| NYBYGGNAD ENFAMILJSHUS               |               |                      |                    |       |
| PLANER FASADER SEKTION o SITUATIONS- |               |                      |                    |       |
| PLAN                                 |               |                      |                    |       |
| RITAD KONSTRUERAD AV                 | GRANSKAD AV   | ARBETSNUMMER         | SKALA 1:100: 1:100 |       |
| LEIF DANIELSSON                      |               | 830712               |                    |       |
| KOD TYP POS                          | RITINGSNUMMER | REG                  |                    |       |
| TH. LEVENST. V. 97                   |               |                      | A51                |       |