A-40-1-01

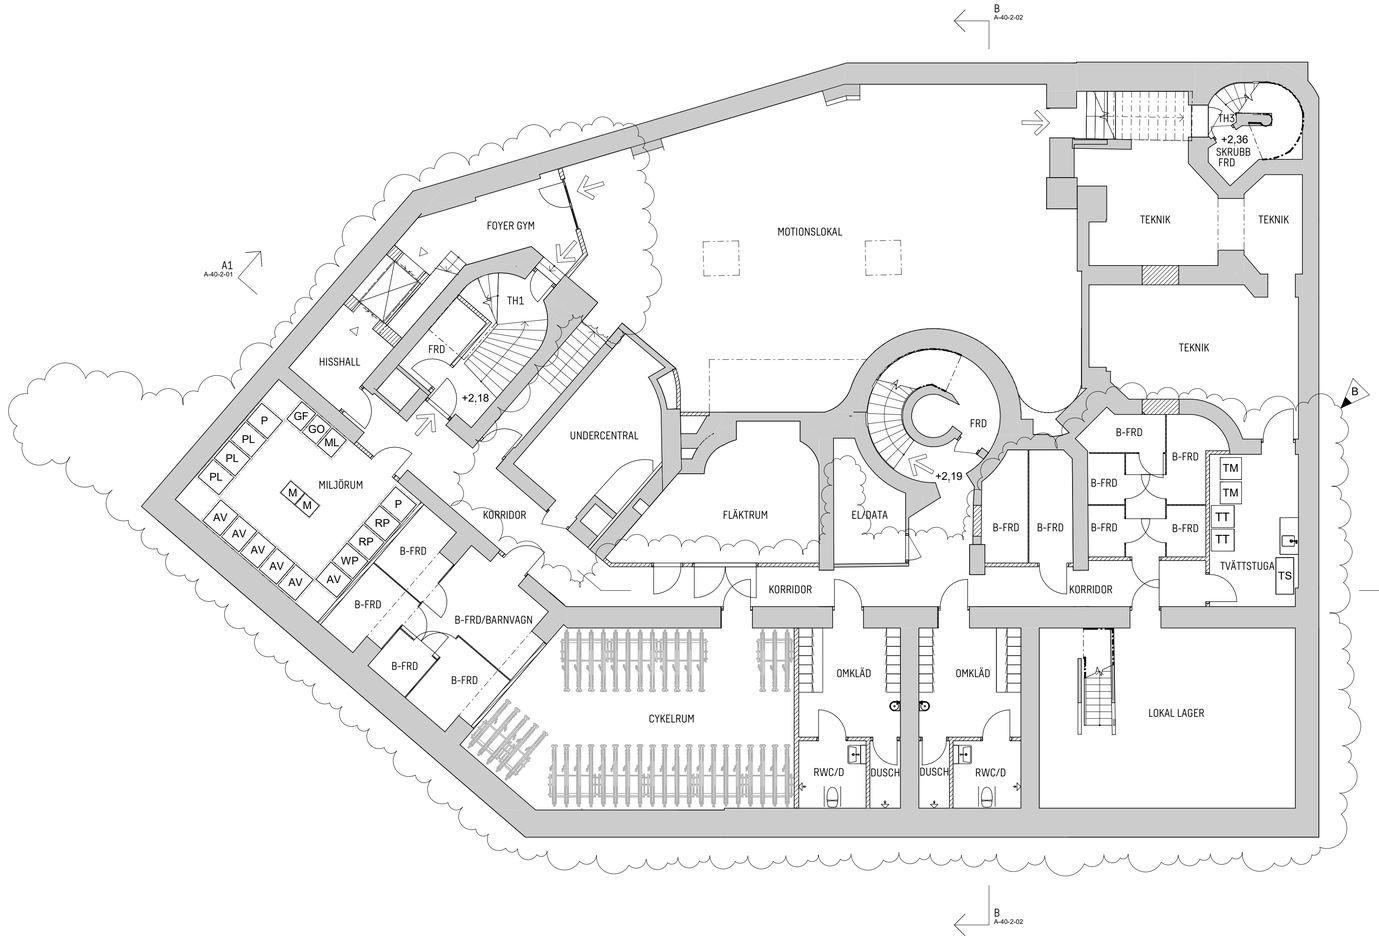

PLAN 1, KV (LOKALER FÖR AFFÄRSÄNDAMÅL SAMT BOSTADSKOMPLEMENT)

FÖRKLARINGAR

MÄTT ANGES I MILLIMETER
PLUSHÖJDER ANGES I METER OCH AVSER FÄRDIG YTA DÄR EJ ANNAT ANGES

- HUSDEL MED ÄNDRAD ANVÄNDNING
- BEFINTLIG BYGGNADSDEL, SKÄRNING
- NY BYGGNADSDEL, SKÄRNING
- BEFINTLIG DÖRR
- NY DÖRR
- UTRYMNINGSVÄG
- HUVUDENTRÉ KONTOR/BOSTAD/BUTIKSLOKAL
- SEKUNDÄR ENTRÉ

HÄNVISNINGAR

FÖR BRANDCELLSGRÄNSER SE BRANDTEKNISKT UTLÅTANDE (BILAGA)

PLANER SE A-40-1-01, -02, -04, -06
SEKTIONER SE A-40-2-01, A-40-2-02

UPPSTÄLLNINGAR SE A-42-6-02

FÖR BEFINTLIG UTFÖRANDE SE RELATIONSHANDLINGAR NEDAN:

PLANER SE A-48-1-01, -02, -04, -06
SEKTIONER SE A-48-2-01, A-48-2-02

FÖRSLAGSBESKRIVNING SE A01

ÖVERSIKT LÄGENHETER SE A03

ANTIKVARISKT UTLÅTANDE

UTLÅTANDE OM TILLGÄNGLIGHET

0 1 2 5 10
METER

BET	ÄNDRINGEN AVSER	DATUM	SIGN
B	FASADÄNDRINGAR, UTVÄNDIGA PARTIER, VENTILATIOSNGALLER, ÄNDRAD ANVÄNDNING	2024.04.25	
A	FASADÄNDRINGAR, UTVÄNDIGA PARTIER, AVFALLSHANTERING	2024.01.26	

STATUS

HANDLING: BYGGLOVSHANDLING

DATUM: 2023.11.09
ÄNDRING:

PROJEKT: KV LÄRAREN 7

ANSVARIG PART

SWECO
Sweco Sverige AB
Sweco Architects
Telefon +46 8 695 60 00
www.sweco.se

HANDLÄGGARE	SKAPAD AV
SEMICD	SELIAG/SEMICD
ANSVARIG	UPPDRAGSNUMMER
SEBOCO	30056113

RITNINGSKATEGORI: PLAN

INNEHÅLL	FORMAT
PLAN 1, KV	A1
	SKALA 1:100
NUMMER: A-40-1-01	BET: B

2024-04-25 14:28:43
Inkom till Stockholms stadsbyggnadskontor - 2024-04-26, Dnr 2023-17525
Tillhör Stockholms stadsbyggnadsnämnds beslut, Lovdiarie 4 Bilaga 1 2024-06-13, Handl. Kathleen Lundblad