

## FÖRKLARINGAR

ALLA MÅTT I MM OM EJ ANNAT ANGES  
PLUSHÖJDER ANGES I METER  
HÖJDER ENLIGT RH00  
ALLA MÅTT KONTROLLERAS PÅ PLATS  
BYGGLOVET AVSER:



□



--

H	PLATS FÖR HISS
---	----------------

HKP HANDIKAPPSPLATS

AVF= AVFALLSHANTERIG FÖR 16 LGH

ME	METALLAVFALL, 12 I/VECKA
----	--------------------------

MA MATAVFALL, 30 IVECKA

PP PAPPERSFÖRPACKNING, 180 l/  
VECKA

PL PLASTFÖRPACKNING, 90 I/VECKA

GL OFÄRGAT GLAS, 6 I/VECKA

FGL FÄRGAT GLAS, 12 I/VECKA

RET RETURPAPPER, 12 IVECKA

RST RESTAVFALL. 300 I/VECKA



## PLANTERING FÖR AVSKÄRMNING



RG = RULLSTOLSGRAGE  
VID BEHOV PLASERAS ETT RULLSTOLSGRAGE  
PÅ FASTIGHETEN  
TILLV. DOORMAN, TYP BB40 MINIGARAGE  
ELLER LIKV.

## HÄNVISNINGAR


REVIDERING 240321

REVIDERING 240429

BET	ANT	ÄNDRING AVSER	DATUM	Sign.
-----	-----	---------------	-------	-------

## BYGGLOVHANDLING

RYGGEN 2, BROMMA, BÄLLSTAVÄGEN 170

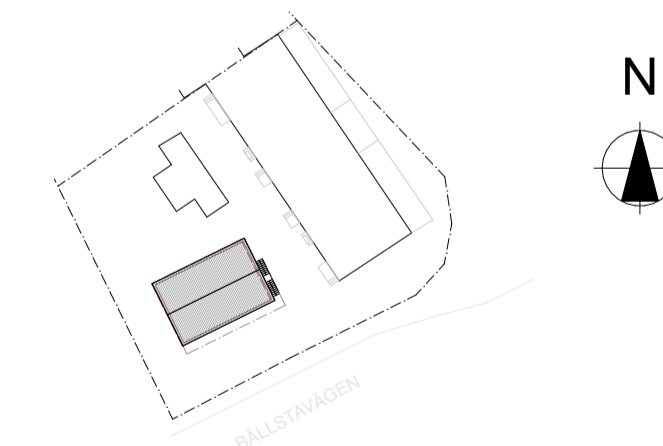

LA  
LUNDBERG AGUILERA ARKITEKTOS

BYGG- HERRE			
UPPDRAK NR 0187	RITAD AV ALA / PMU	HANDLÄGGARE	
DATUM 2023-06-28	ANSVARIG ALEX LUNDBERG AGUILERA		

OMBYGGNATION AV LOKAL TILL  
UNDGOMSLÄGENHETER

## SITUATIONSPLAN

SKALA 1:200 (A1) 1:400 (A3)	NUMER <b>A01</b>	BET -
-----------------------------------	---------------------	----------