




SITUATIONSPLAN

BET	ANT	ÄNDRINGEN AVSER	DATUM	SIGN
BYGGLOVSHANDLING				
STORA TULLHUSET				
SÖDERMALM 10:35				
 Stockholms stad		S:t Erik Markutveckling AB		
/ ETELVA ARKITEKTER				
X	A	ETTELVA	R	
B			T	-
E			V	
K			Z	-
M	-			-
UPPDRAG NR 2831		RITAD AV / KONSTR AV JS		GRANSKAD JS
DATUM 240115		GODKÄND JS		SKALA 1:400, A1
STORA TULLHUSET				
SITUATIONSPLAN				
NUMMER				BET
B1050-P0-A-01-0-21				
INTERNET CD-NR SH		INTERNET ARKIV NR SH		

SKALA 1:400

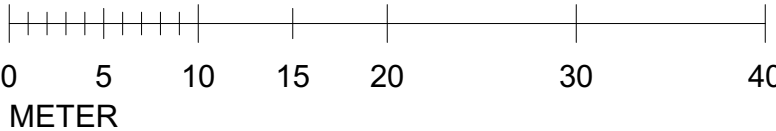

NORR