




BEFINTLIG INSIDA, PLATS FÖR NYA FÖNSTER

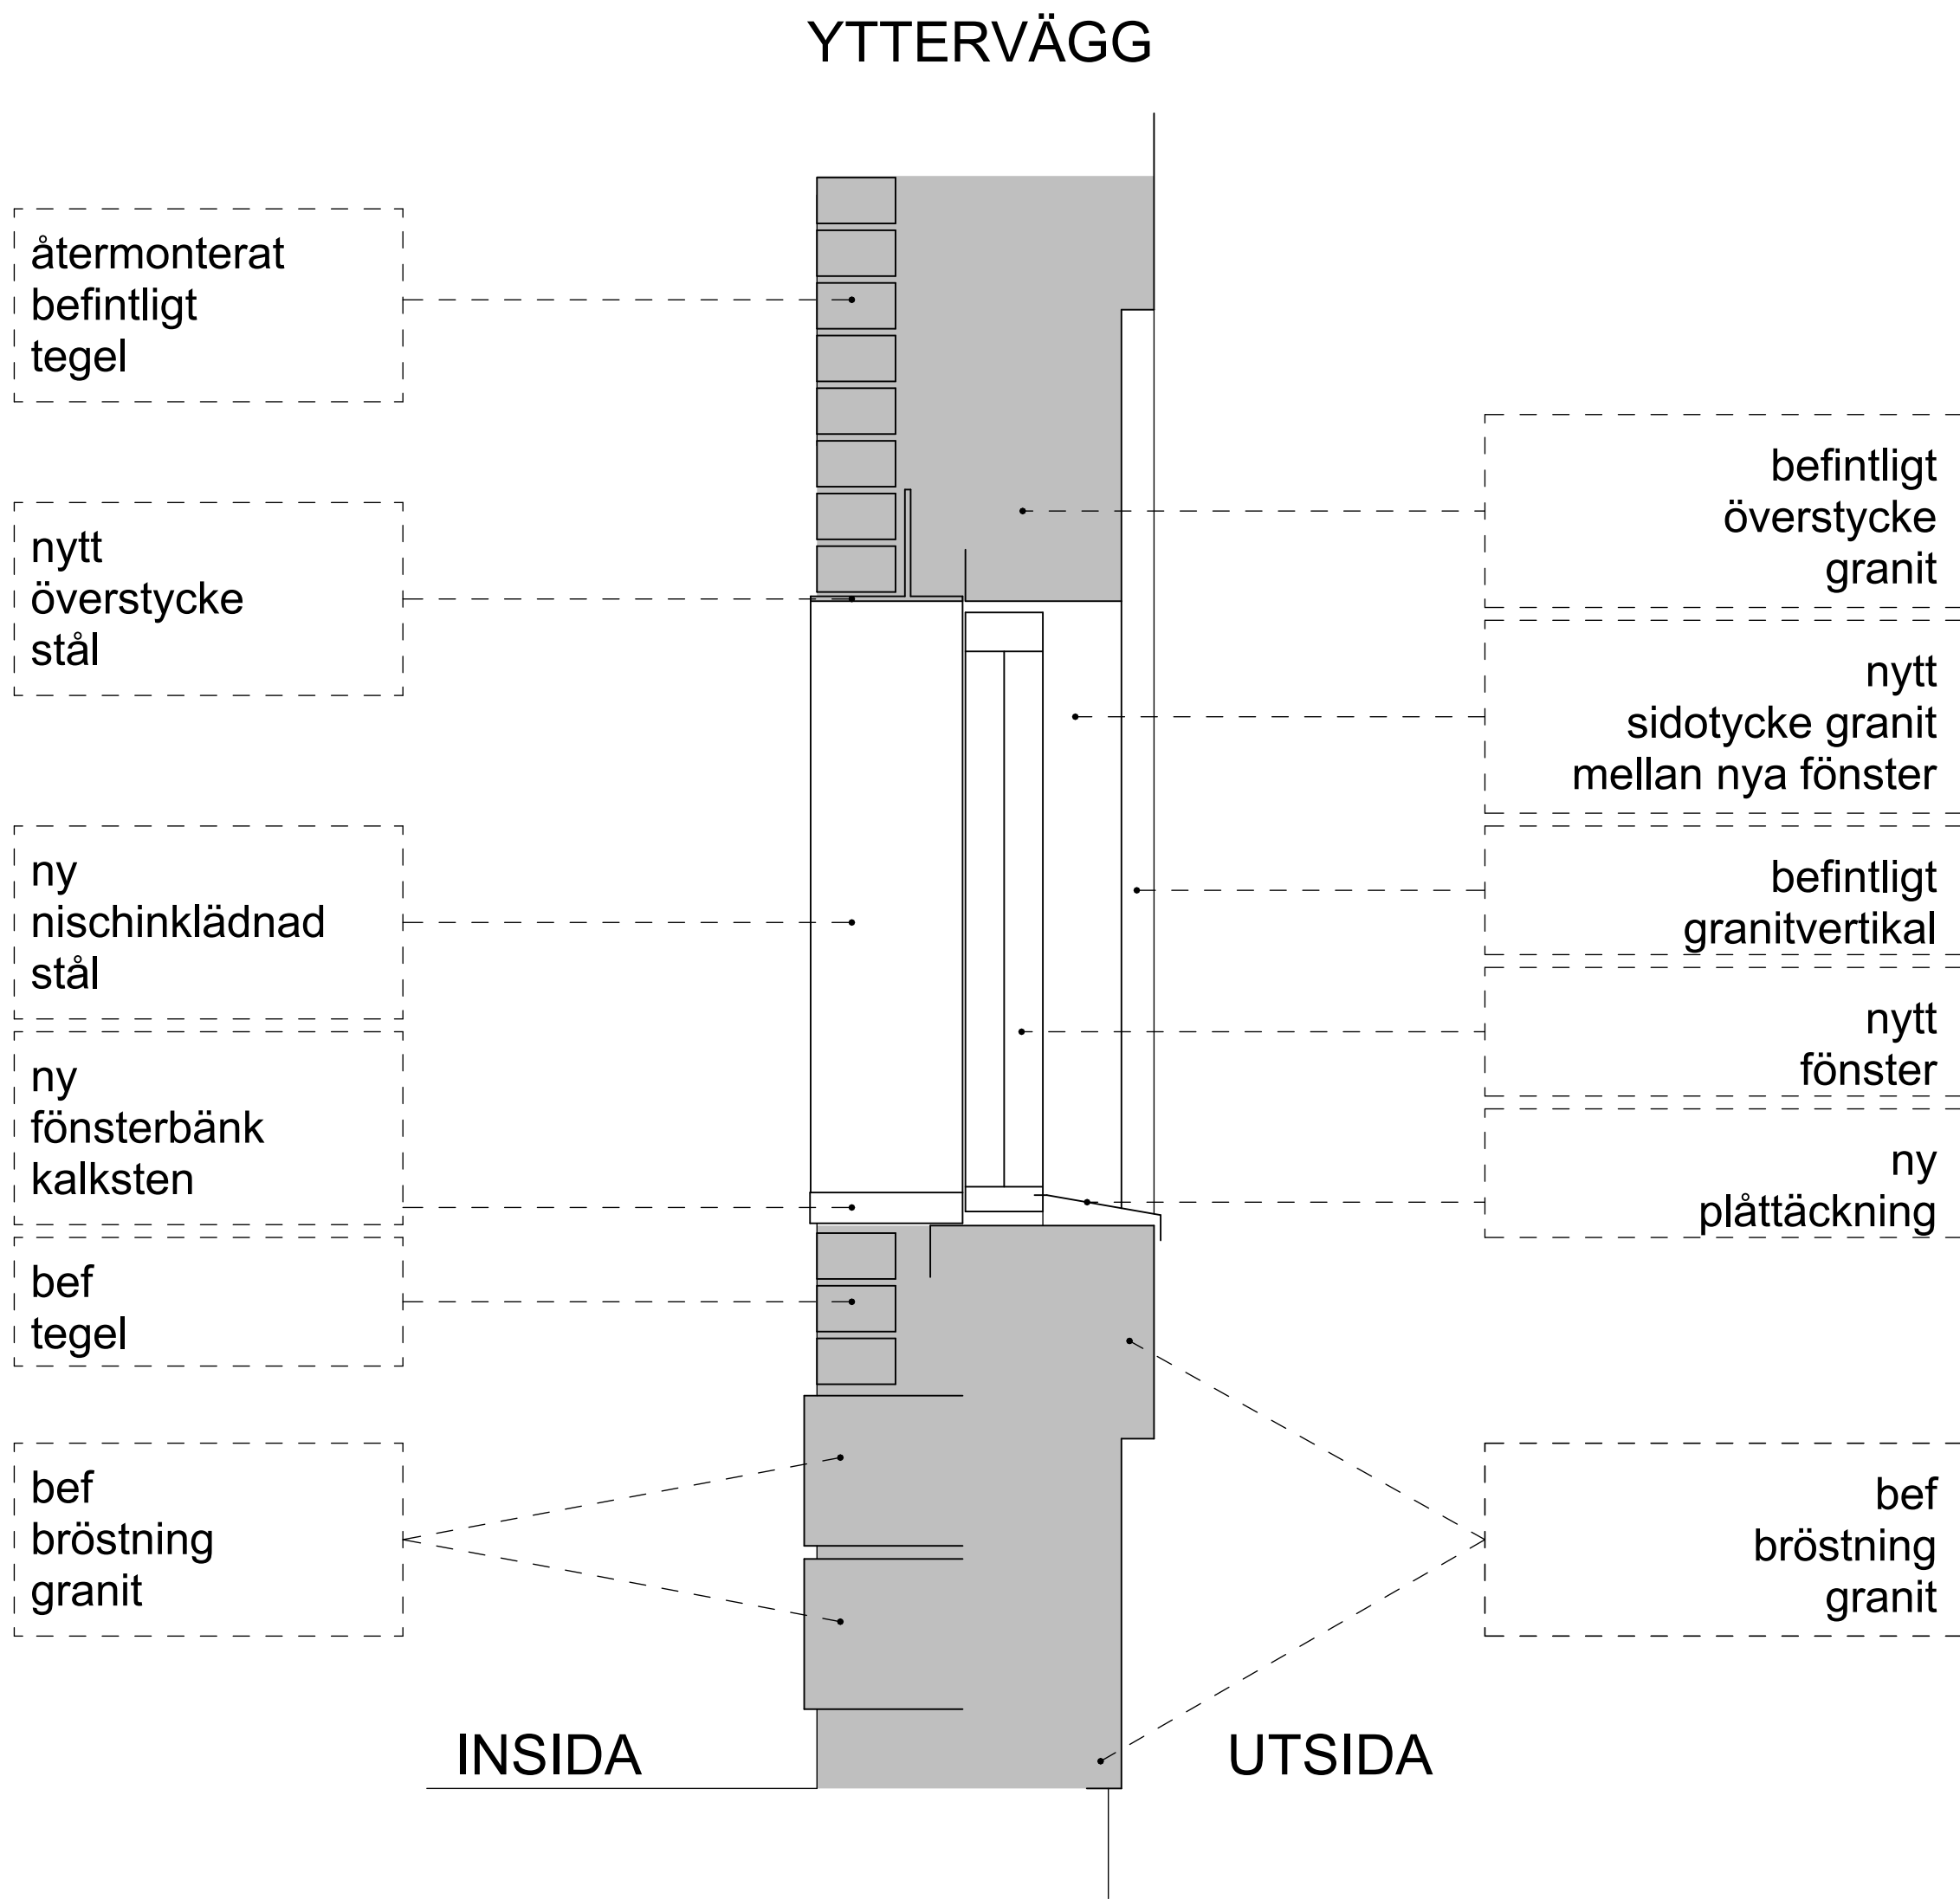

D15 VERTIKALSNITT
NYTT FÖNSTERLÄGE I FASAD MOT NORR


Samtliga mått, dimensioner och materialbehandlinger skall överrensstämma med motsvarande befintlig lösning på södersidan mot stadsgårdsleden.





BEFINTLIG FÖNSTERSÄTTNING MOT STADSGÅRDSLEDEN

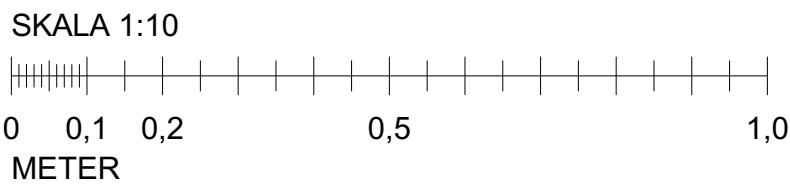

BEFINTLIG UTSIDA, PLATS FÖR NYA FÖNSTER



BET	ANT	ÄNDRINGEN AVSER	DATUM	SIGN
BYGGLOVSHANDLING				
STORA TULLHUSET				
SÖDERMALM 10:35				
 Stockholms stad		S:t Erik Markutveckling AB		
/ ETELVA ARKITEKTER				
X	A	ETTELVA		R
	B			T -
	E			V
	K			Z -
	M -			-
UPPDRAG NR 2831		RITAD AV / KONSTR AV JS		GRANSKAD JS
DATUM 240115		GODKÄND JS		SKALA 1:10, A1
STORA TULLHUSET				
DETALJ, VERTIKALSNITT				
NUMMER				BET
B1050-P4-A-45-6-21				
INTERNET CD-NR SH		INTERNET ARKIV NR SH		