
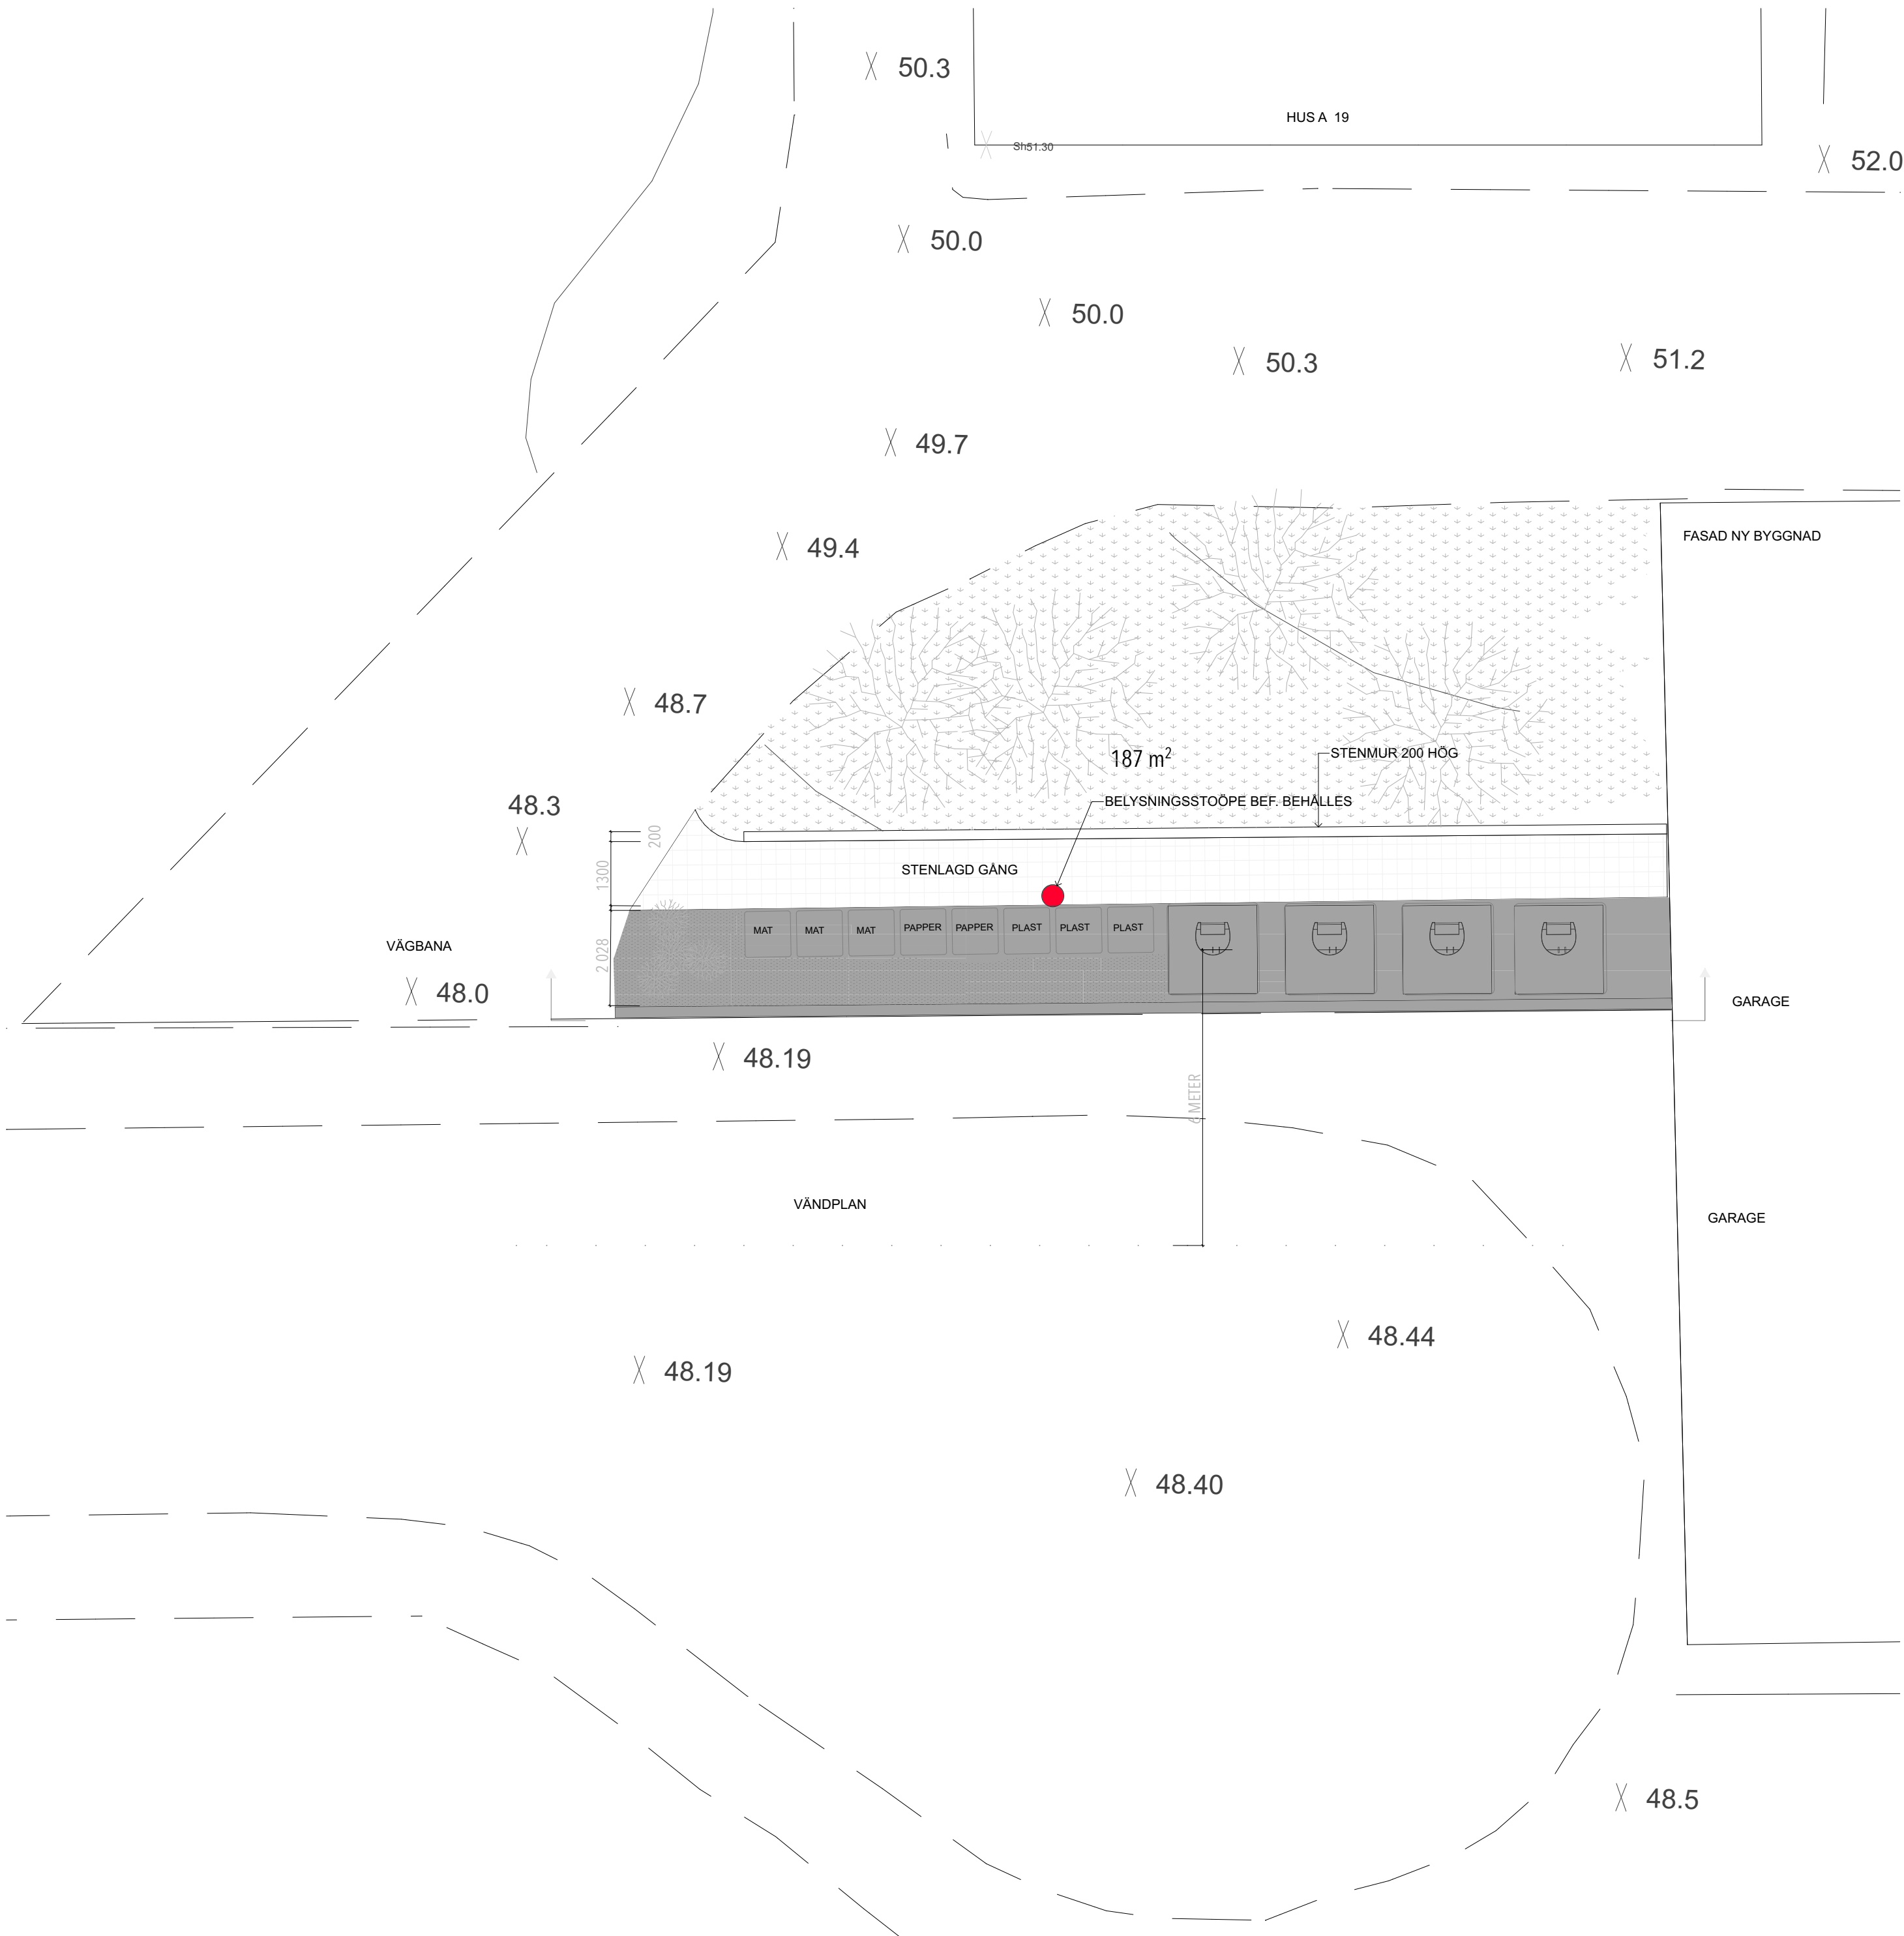
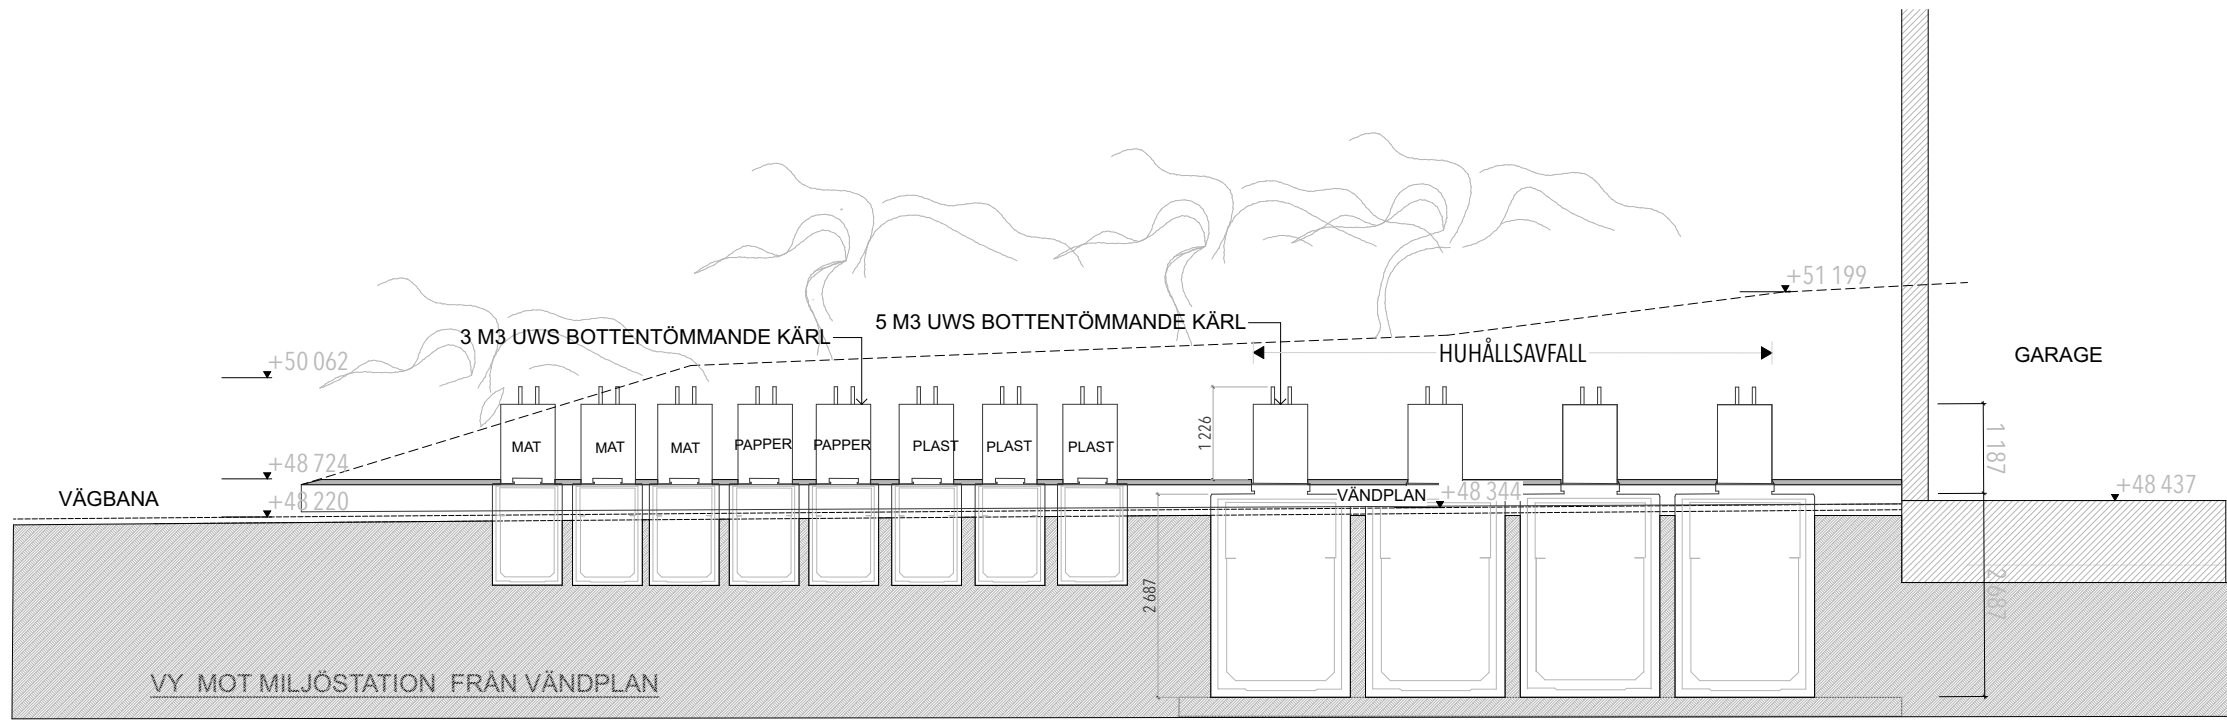


MILJÖSTATION 1:100

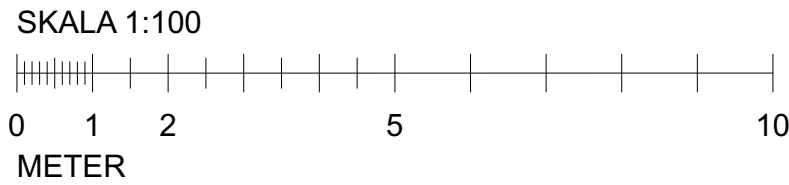

FÖRKLARINGAR

MÅTT ANGES I MM.PLUSHÖJD ANGES I METER.

4 st 5 kubiks bottentömmande kärl
8 st 3 kubiks bottentömmande kärl
av typen UWS föreslås på plats öster om
nybyggnation

Placeringen medför hämtning av miljöarbetare
utan gångavstånd och utan lyftkrav, utan bilen
kan vända om på befintlig vändplats och lyft
kärlen med kran.

En stenlagd gång planeras ovanför kärlen ,
villket underlättar vid avlämning av sopor.

Fraktioner som planeras är:
matavfall
plastavfall
pappersavfall
och hushållssopor.

FÖRESKRIFTER

HÄNVISNINGAR

ÄNDRING AVSEER		DATUM	Sign.
BYGGLOVHANDLING			
<div><div><div>ELSA</div><div>ELSA STUDIO</div><div>KV.HEMHOLMEN, VÄRBERG</div></div></div>			
BYGG- HÄRRE	BRF ELSA		
A	Bernt Tapper ab		
K	Borglund Byggkonsult AB		
VVS	EMINO Consult AB		
UPPDRAGS NR	REVISOR AV	HANDLAGGARE	
1034	LT	L.Tapper	
DATUM	ÄNDRING		
240614	BJÖRN AASERUD		
NYBYGGNAD			
MILJÖSTATION			
SKALA A1	NUMMER		BET
1:100	A-00-05		