



MÅTT ANGES I MILLIMETER
PLUSHÖJDER ANGES I METER OCH AVSER FÄRDIG YTA DÄR EJ ANNAT
ANGES
MÅTT KONTROLLERAS PÅ PLATS FÖRE UTFÖRANDE
MÅTTSATTA DELAR GÄLLER FÖRE SKALMÅTT

PLÅTDETALJER SKA UTFÖRAS ENL. HUSAMA


RITNINGAR:
ÖVERSIKTPLANER, SE RITN: A-40-0-110 TILL A-40-0-180
DELPLANER, SE RITN: A-40-1-017 TILL A-40-1-078
SEKTIONER, SE RITN: A-40-2-011 TILL A-40-2-030
ELEVATIONER, SE RITN: A-40-3-001 TILL A-40-3-004

TAKFOTSDETALJER, SE RITN: A-42-6-001
SPÄNGER, SE RITN: A-45-4-021 TILL A-45-4-023


MATERIAL- OCH KULÖRBESKRIVNING

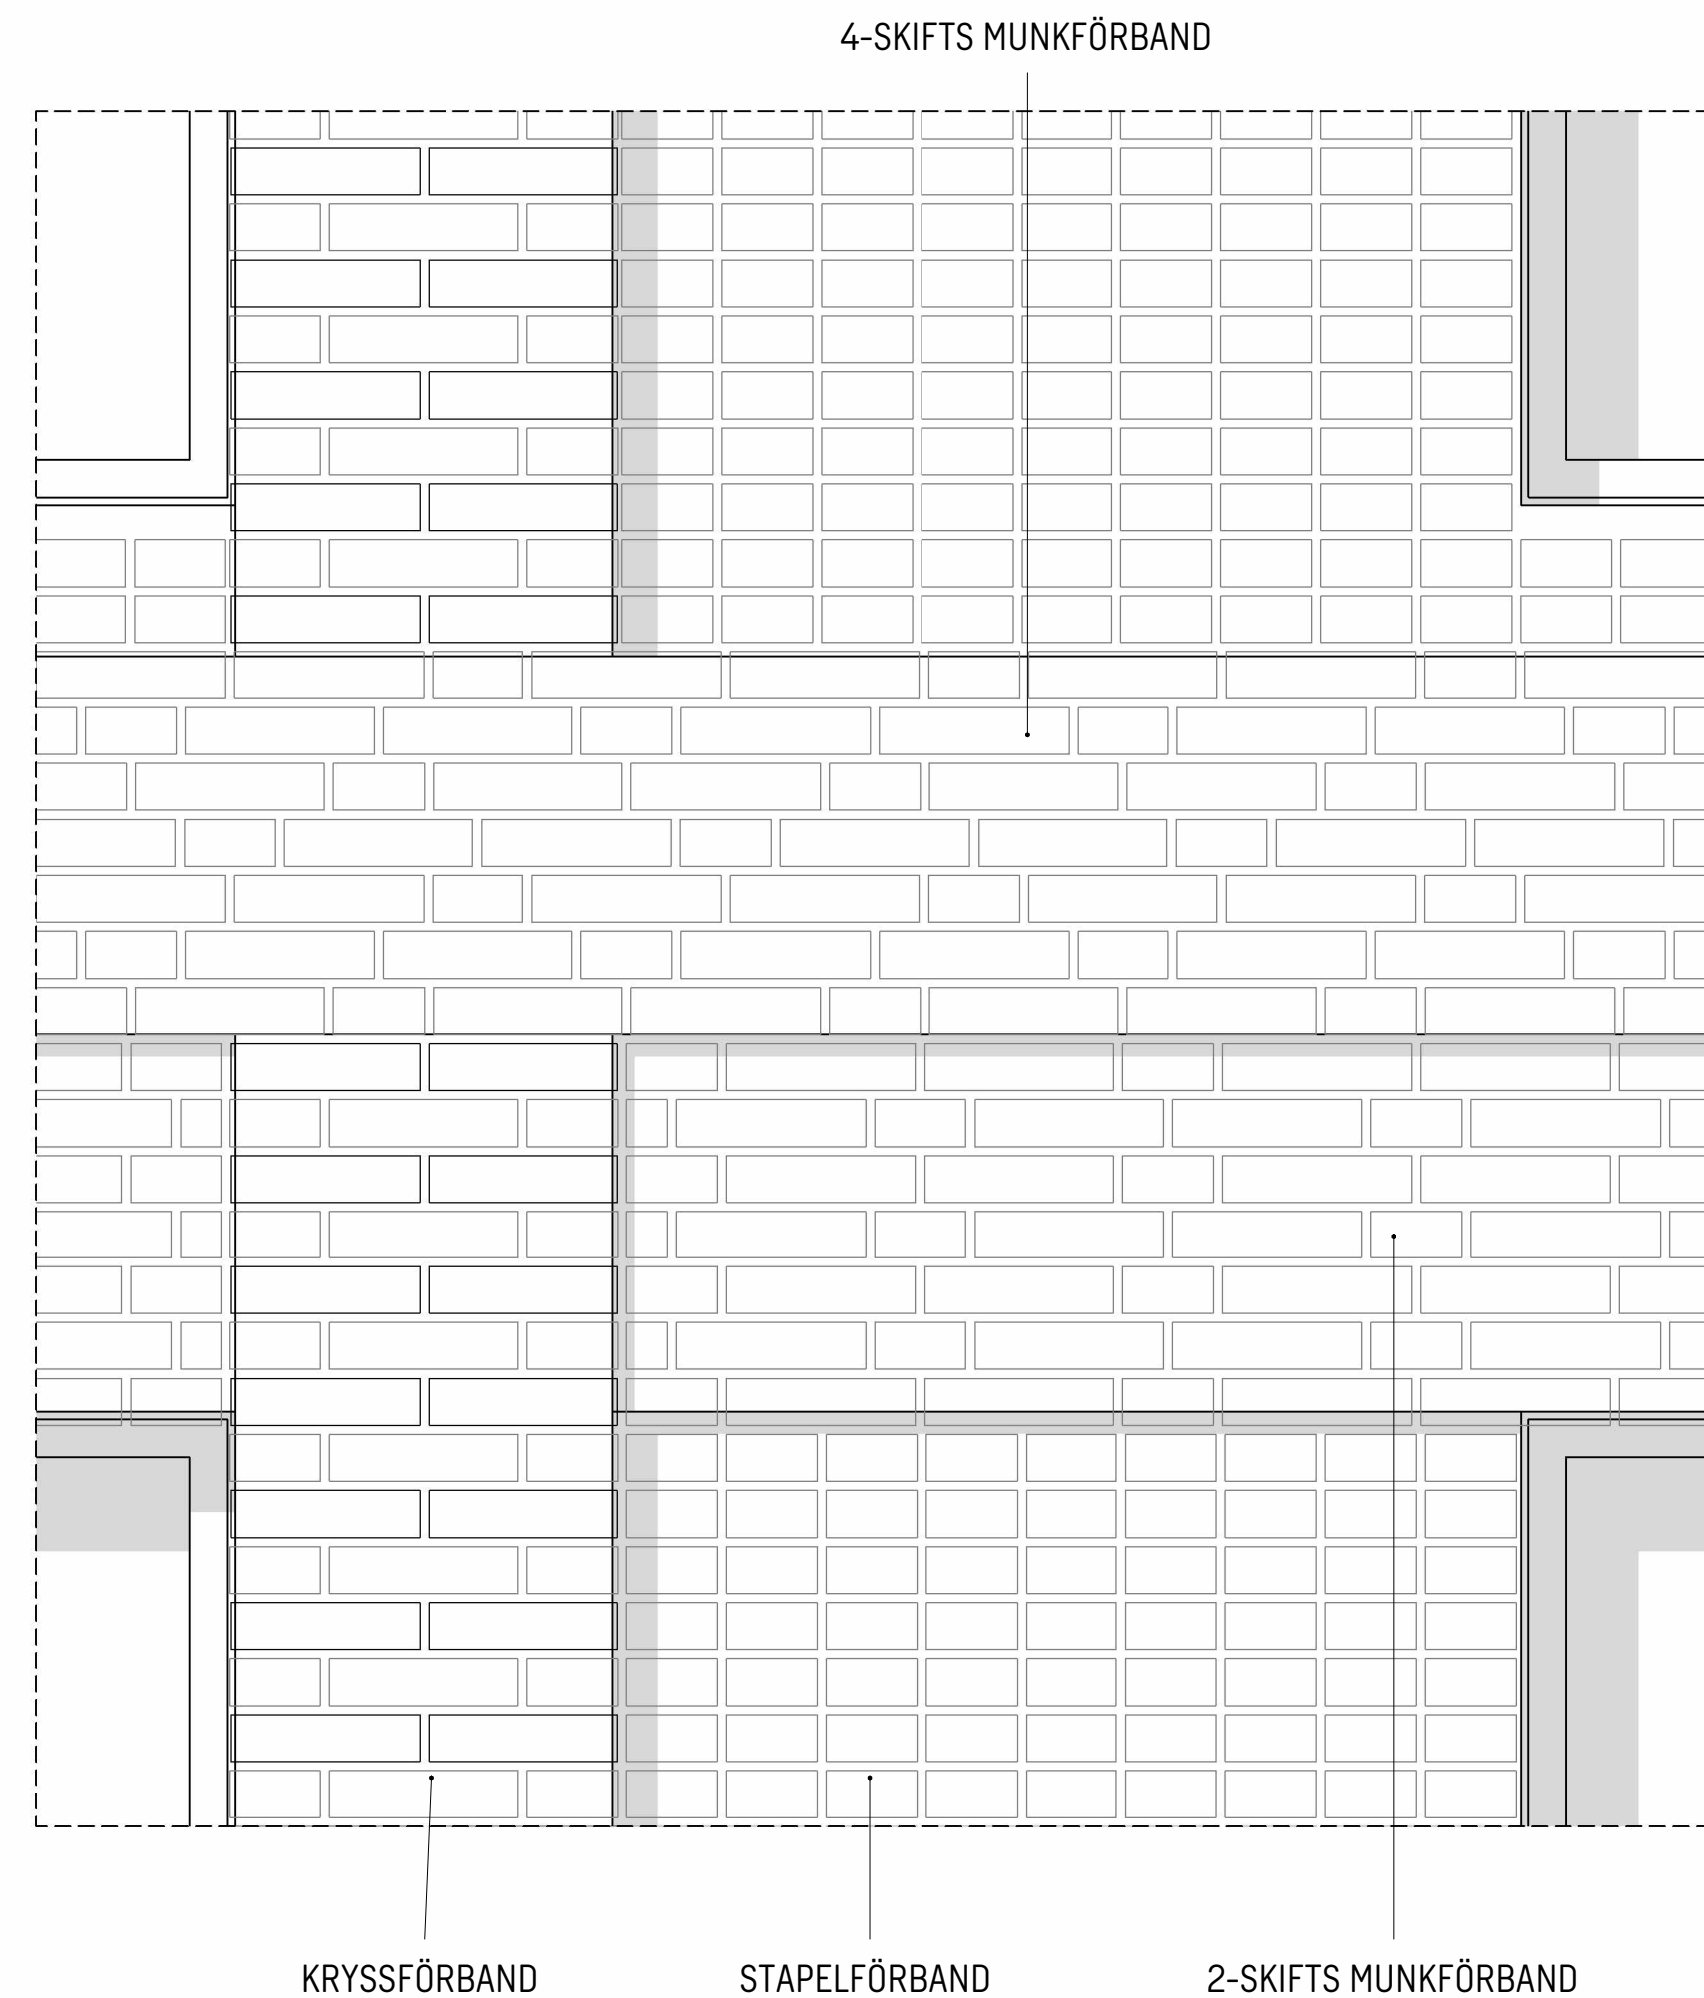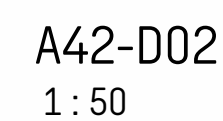

ELEVATION TEGEL
1 : 10

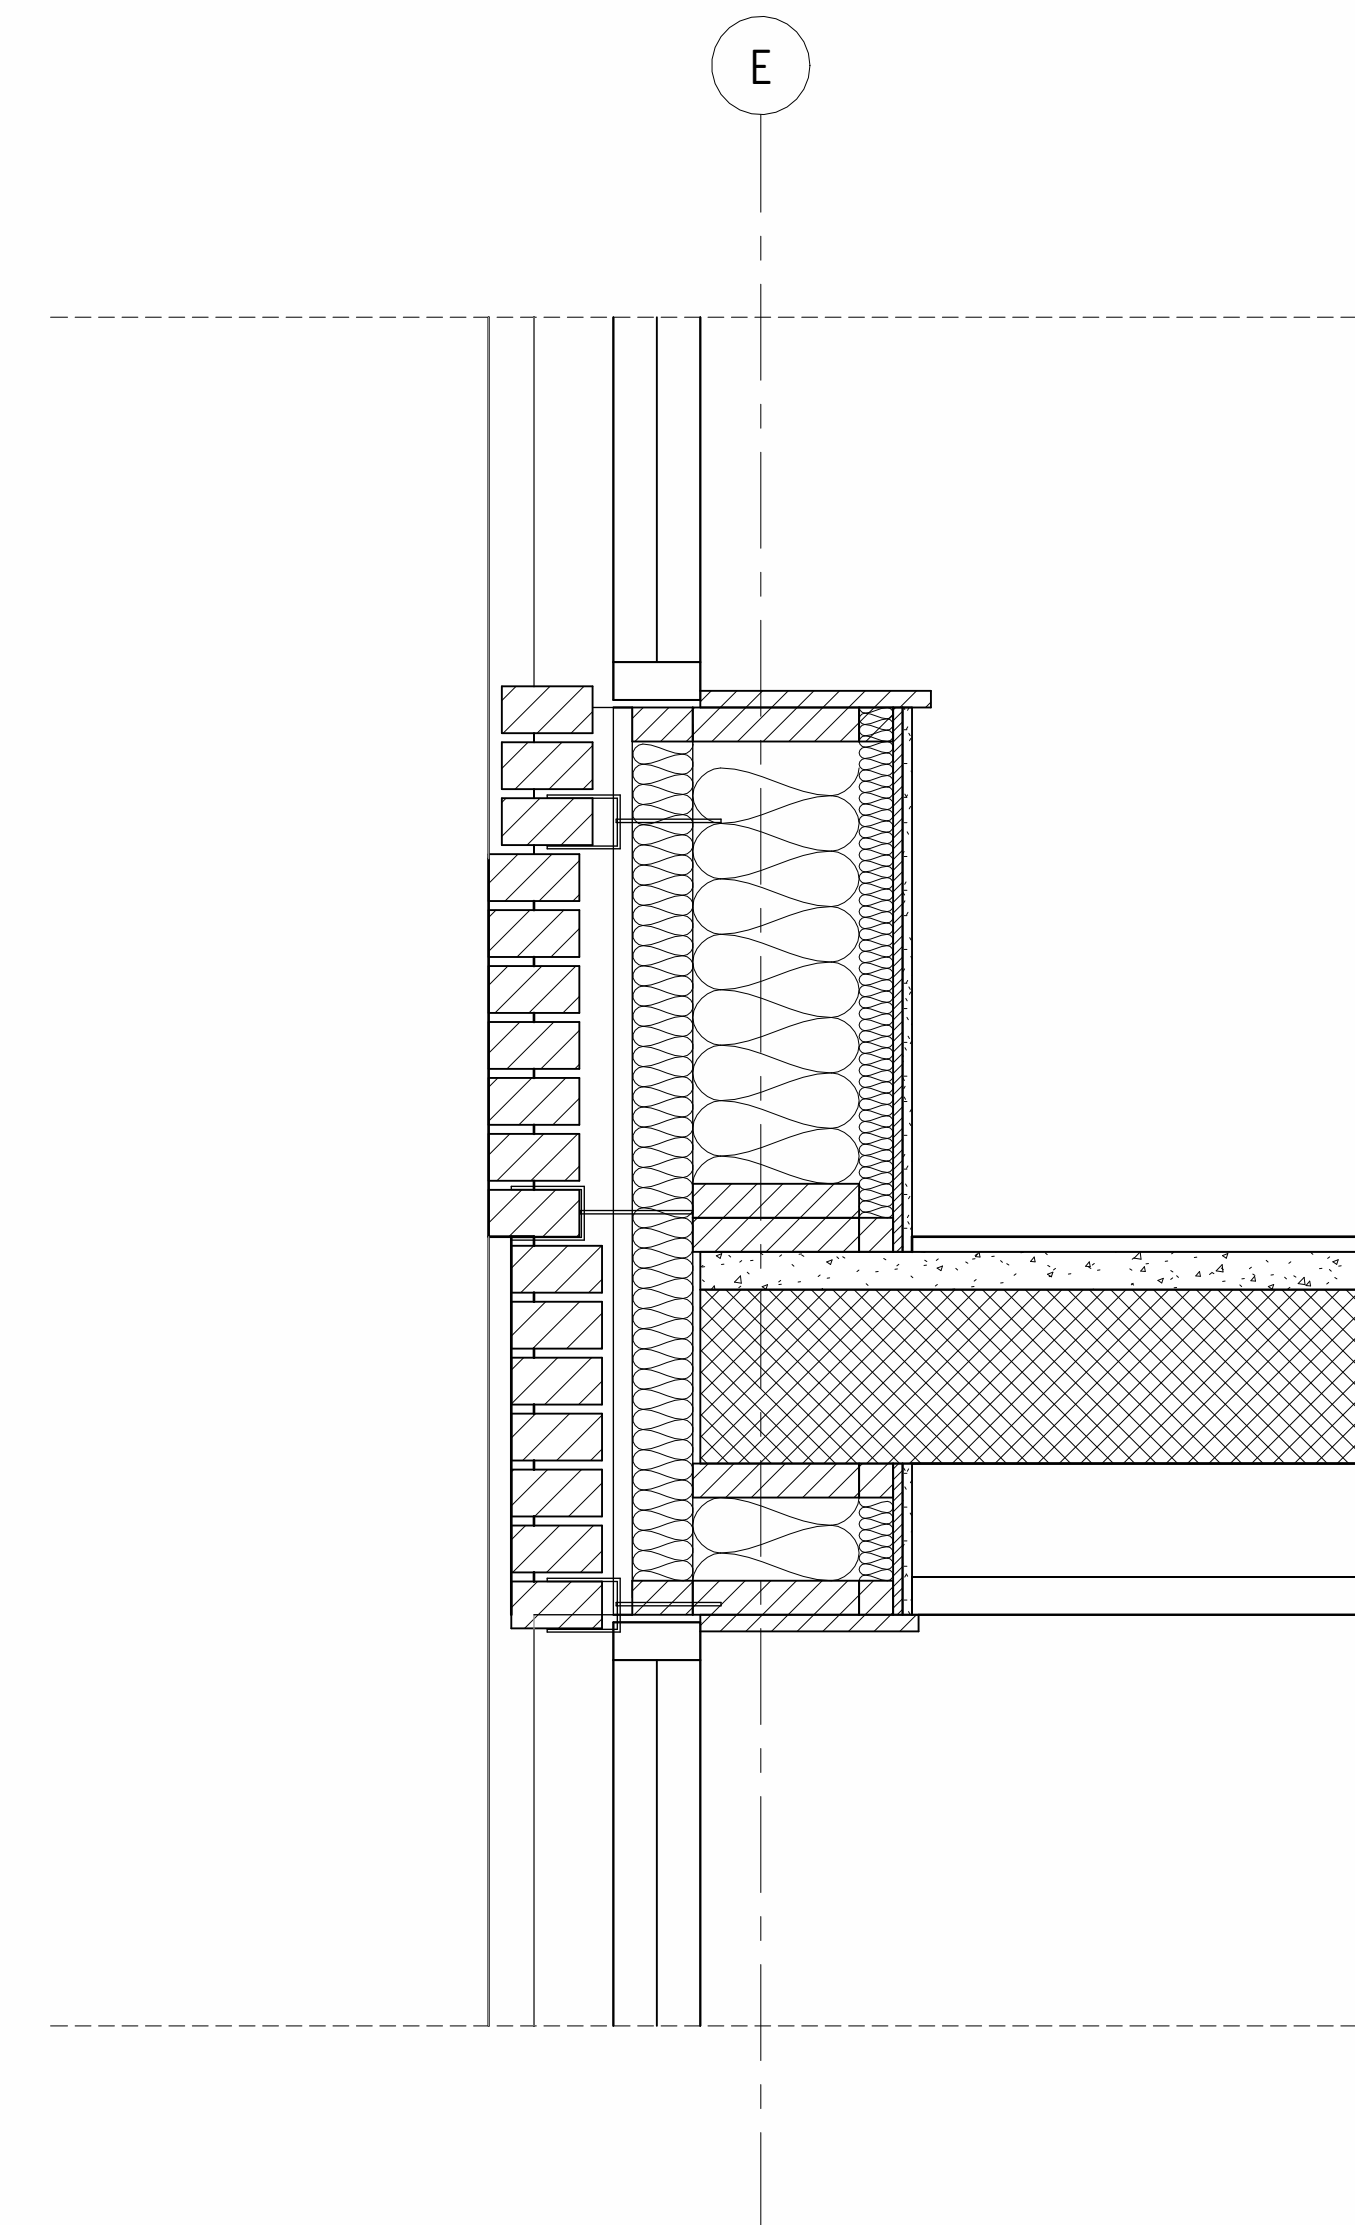

SKALA 1:10

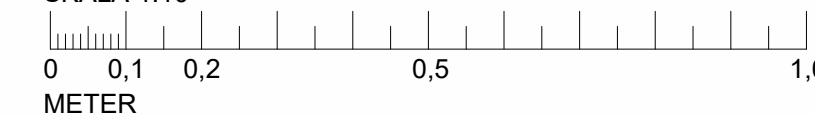

BET

ÄNDRINGEN AVSER

DATUM

SIGN

BYGGLOVHANDLING

LYSBOMBEN 5

RÅLAMBSVÄGEN 3, 112 59 STOCKHOLM

KUND

Axfast

ORIENTERINGSSFIGUR

N

PLAN

SEKTION

A

SWECO ARCHITECTS

08 695 60 00

LA

SWECO ARCHITECTS

08 695 60 00

K

LOOSTRÖM

08 755 11 60

E

-

-

V

HLG PROJEKT AB

073 944 40 08

W

-

-

Br

C/O BRAND RISK

08 522 050 21

M

-

-

UPPGÄR NR

30034912

RITAD/KONSTR AV

SEBVIN

HANDLAGGARE

SEBVIN

DATUM

2023-09-29

ANSVARIG

SEAAMK

NYBYGGNAD

TEGELDETALJER

PRINCIP

SKALA

A1 = 1:10

A3 = 1:20

NUMMER

A-42-6-002

BET