



ELEVATION

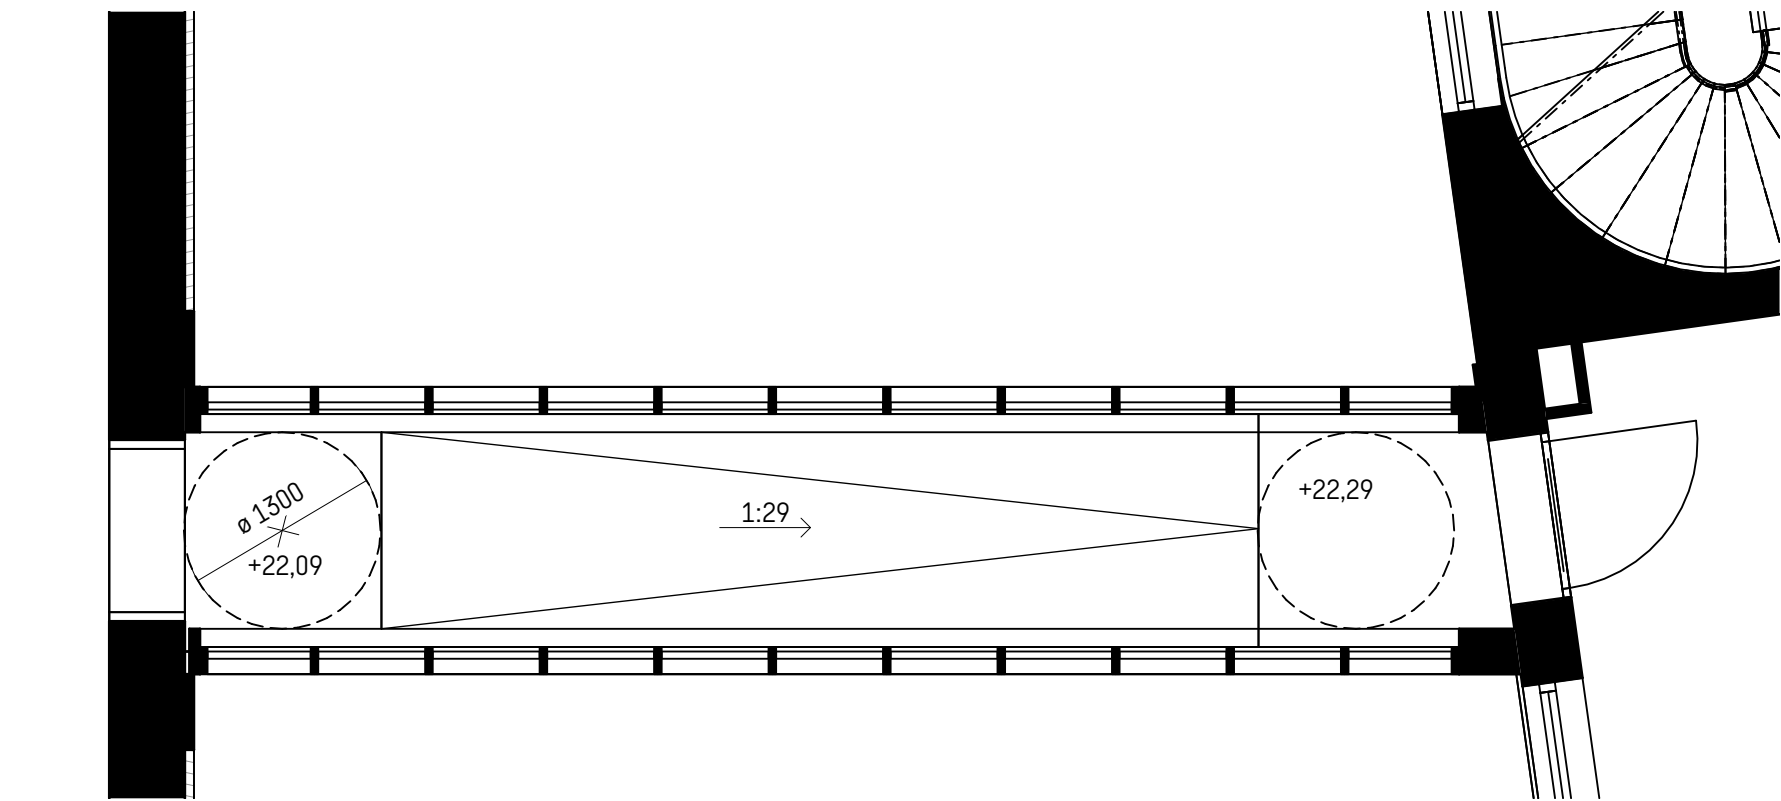

PLAN

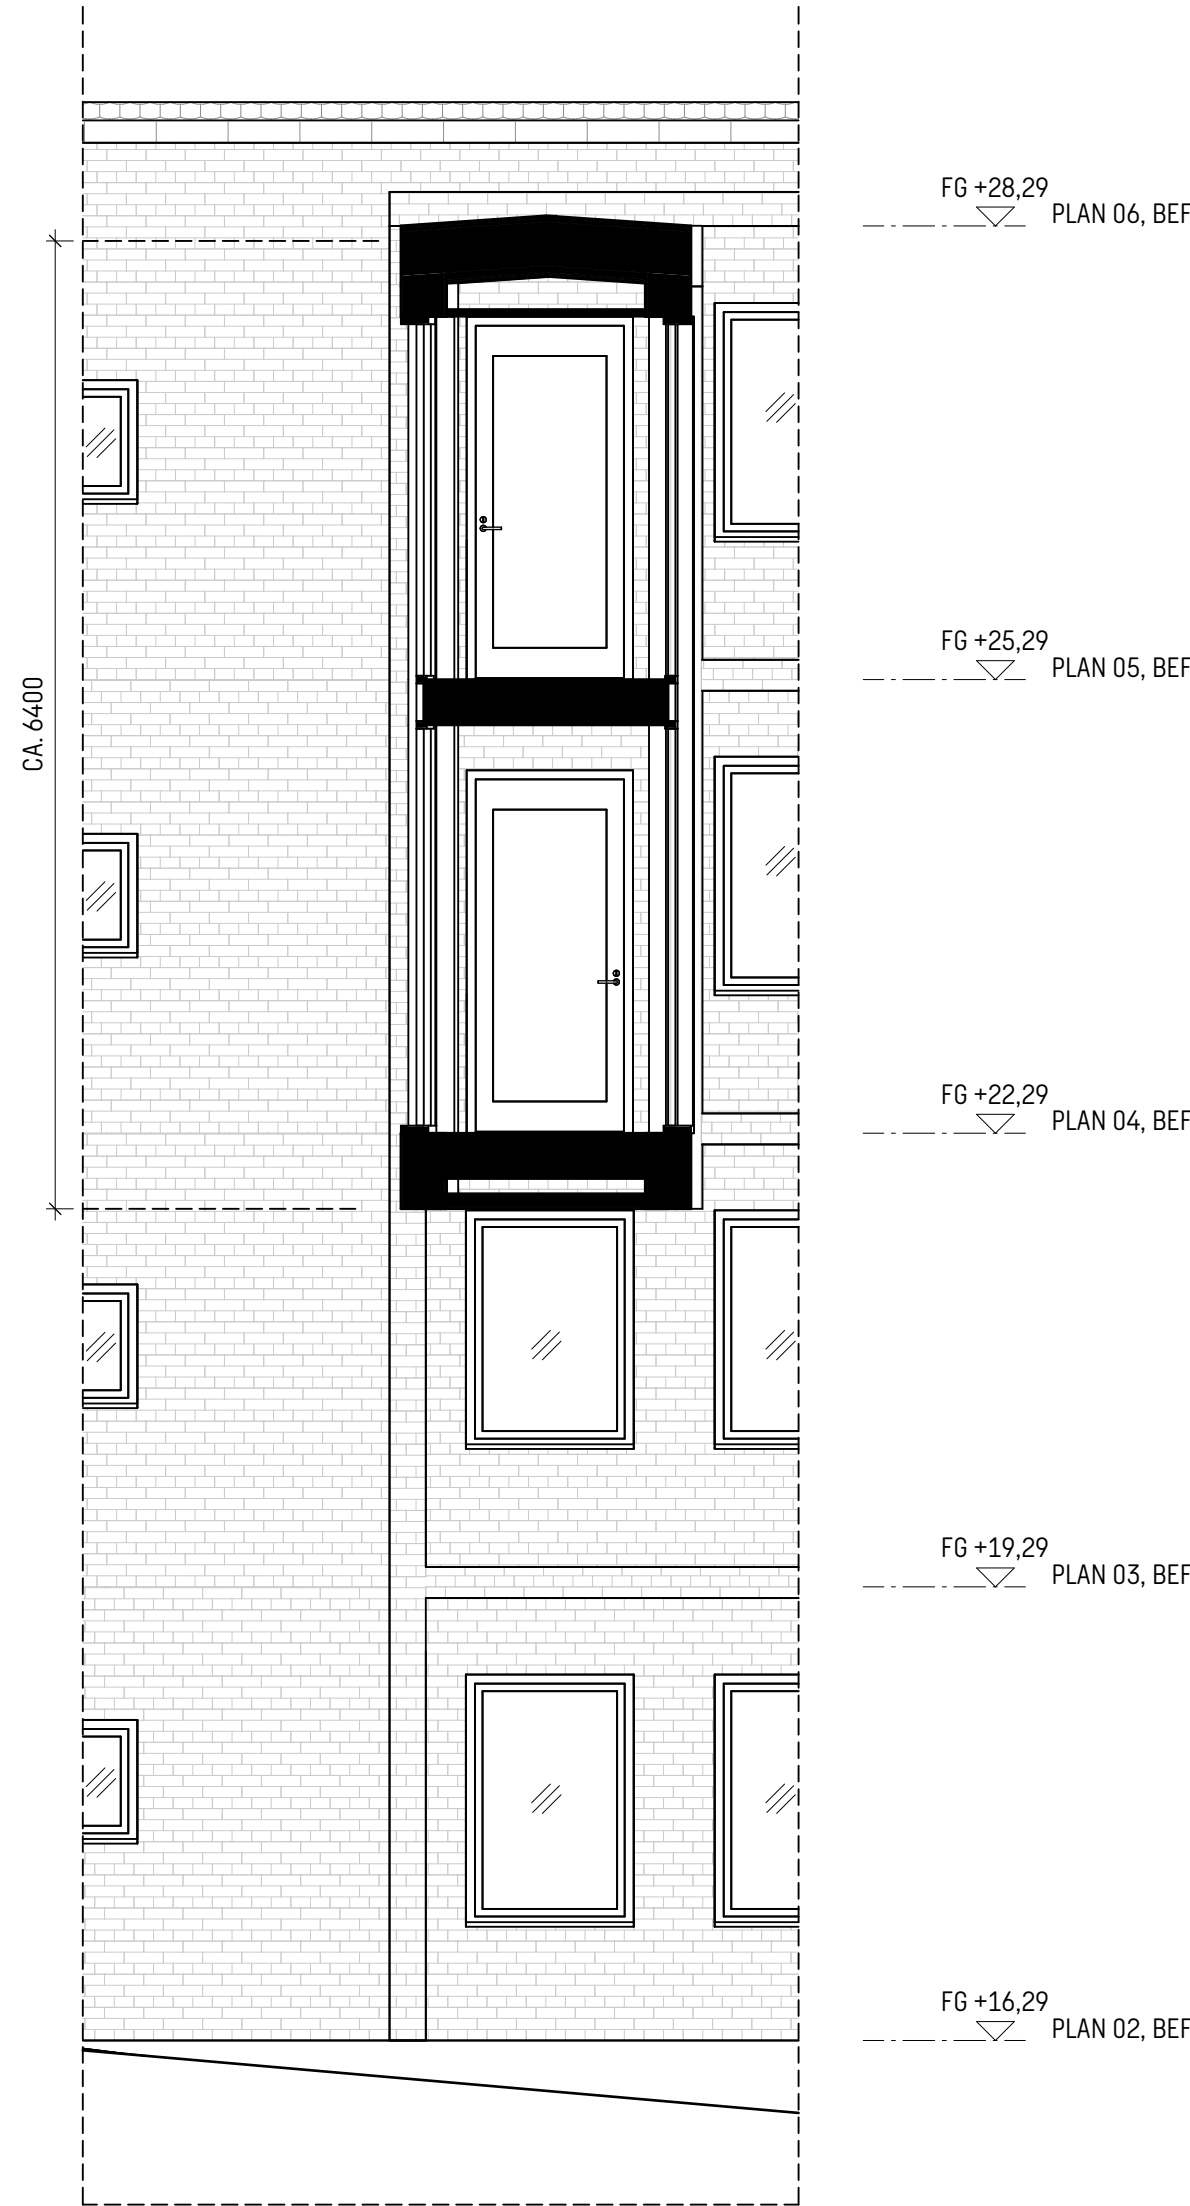

SEKTION

FÖRKLARINGAR

MÅTT ANGES I MILLIMETER
PLUSHÖJDER ANGES I METER OCH AVSER FÄRDIG YTA DÄR EJ ANNAT ANGES
MÅTT KONTROLLERAS PÅ PLATS FÖRE UTFÖRANDE
MÅTTSATTA DELAR GÄLLER FÖRE SKALMÅTT

FACKVERK ENL K, ENLIGT SENARE BESKED

TP = TÄTT PARTI
// = GLASYTA

FÖRESKRIFTER

YTSKIKTSBEHANDLING OCH KULÖR:
UTVÄNDIGA VERTIKALA FÖNSTERKARM TRÄUTSEENDE


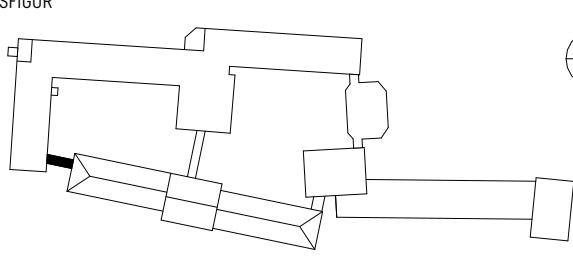
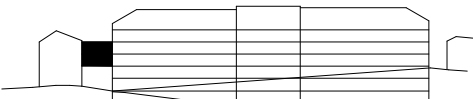
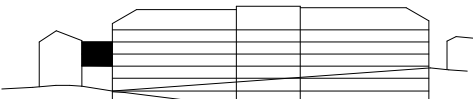
GLASPARTIER, KLARGLAS, SKYDD MOT SKÅRSKADOR OCH FALL ENL. MTK, LAMINERAD INVÄNDIGT OCH UTVÄNDIGT.

MATERIAL OCH KULÖRER ENL BILAGA - BYGGLOVSANSÖKAN

HÄNVISNINGAR

RITNINGAR:
ÖVERSIKTPLANER, SE RITN: A-40-0-110 TILL A-40-0-180
DELPLANER, SE RITN: A-40-1-017 TILL A-40-1-078
SEKTIONER, SE RITN: A-40-2-011 TILL A-40-2-030
ELEVATIONER, SE RITN: A-40-3-001 TILL A-40-3-004

MATERIAL- OCH KULÖRBESKRIVNING

BET	ANT	ÄNDRINGEN AVSER	DATUM	SIGN
BYGGLOVHANDLING				
LYSBOMBEN 5 RÅLAMBSVÄGEN 3, 112 59 STOCKHOLM				
KUND				
<div><div></div><div>Axfast</div></div>				
ORIENTERINGSGRUPP				
				N
PLAN				
				
SEKTION				
				
<div><div></div><div></div></div>	A	SWECO ARCHITECTS	08 695 60 00	
	LA	SWECO ARCHITECTS	08 695 60 00	
	K	LOOSTRÖM	08 755 11 60	
	E	-	-	
	V	HLG PROJEKT AB	073 944 40 08	
	W	-	-	
	Br	C/O BRAND RISK	08 522 050 21	
	M	-	-	
UPPDRAG NR		RITAD/KONSTR AV	HANDLÄGGARE	
30034912		SEBVIN	SEBVIN	
DATUM		ANSVARIG		
2023-09-29		SEAAMK		
NYBYGGNAD				
BYGGNADSKOMPLEMENT, SPÅNG 1				
SKALA		NUMMER		BET
A1 = 1:50		A-45-4-021		
A3 = 1:100				

