




ELEVATION

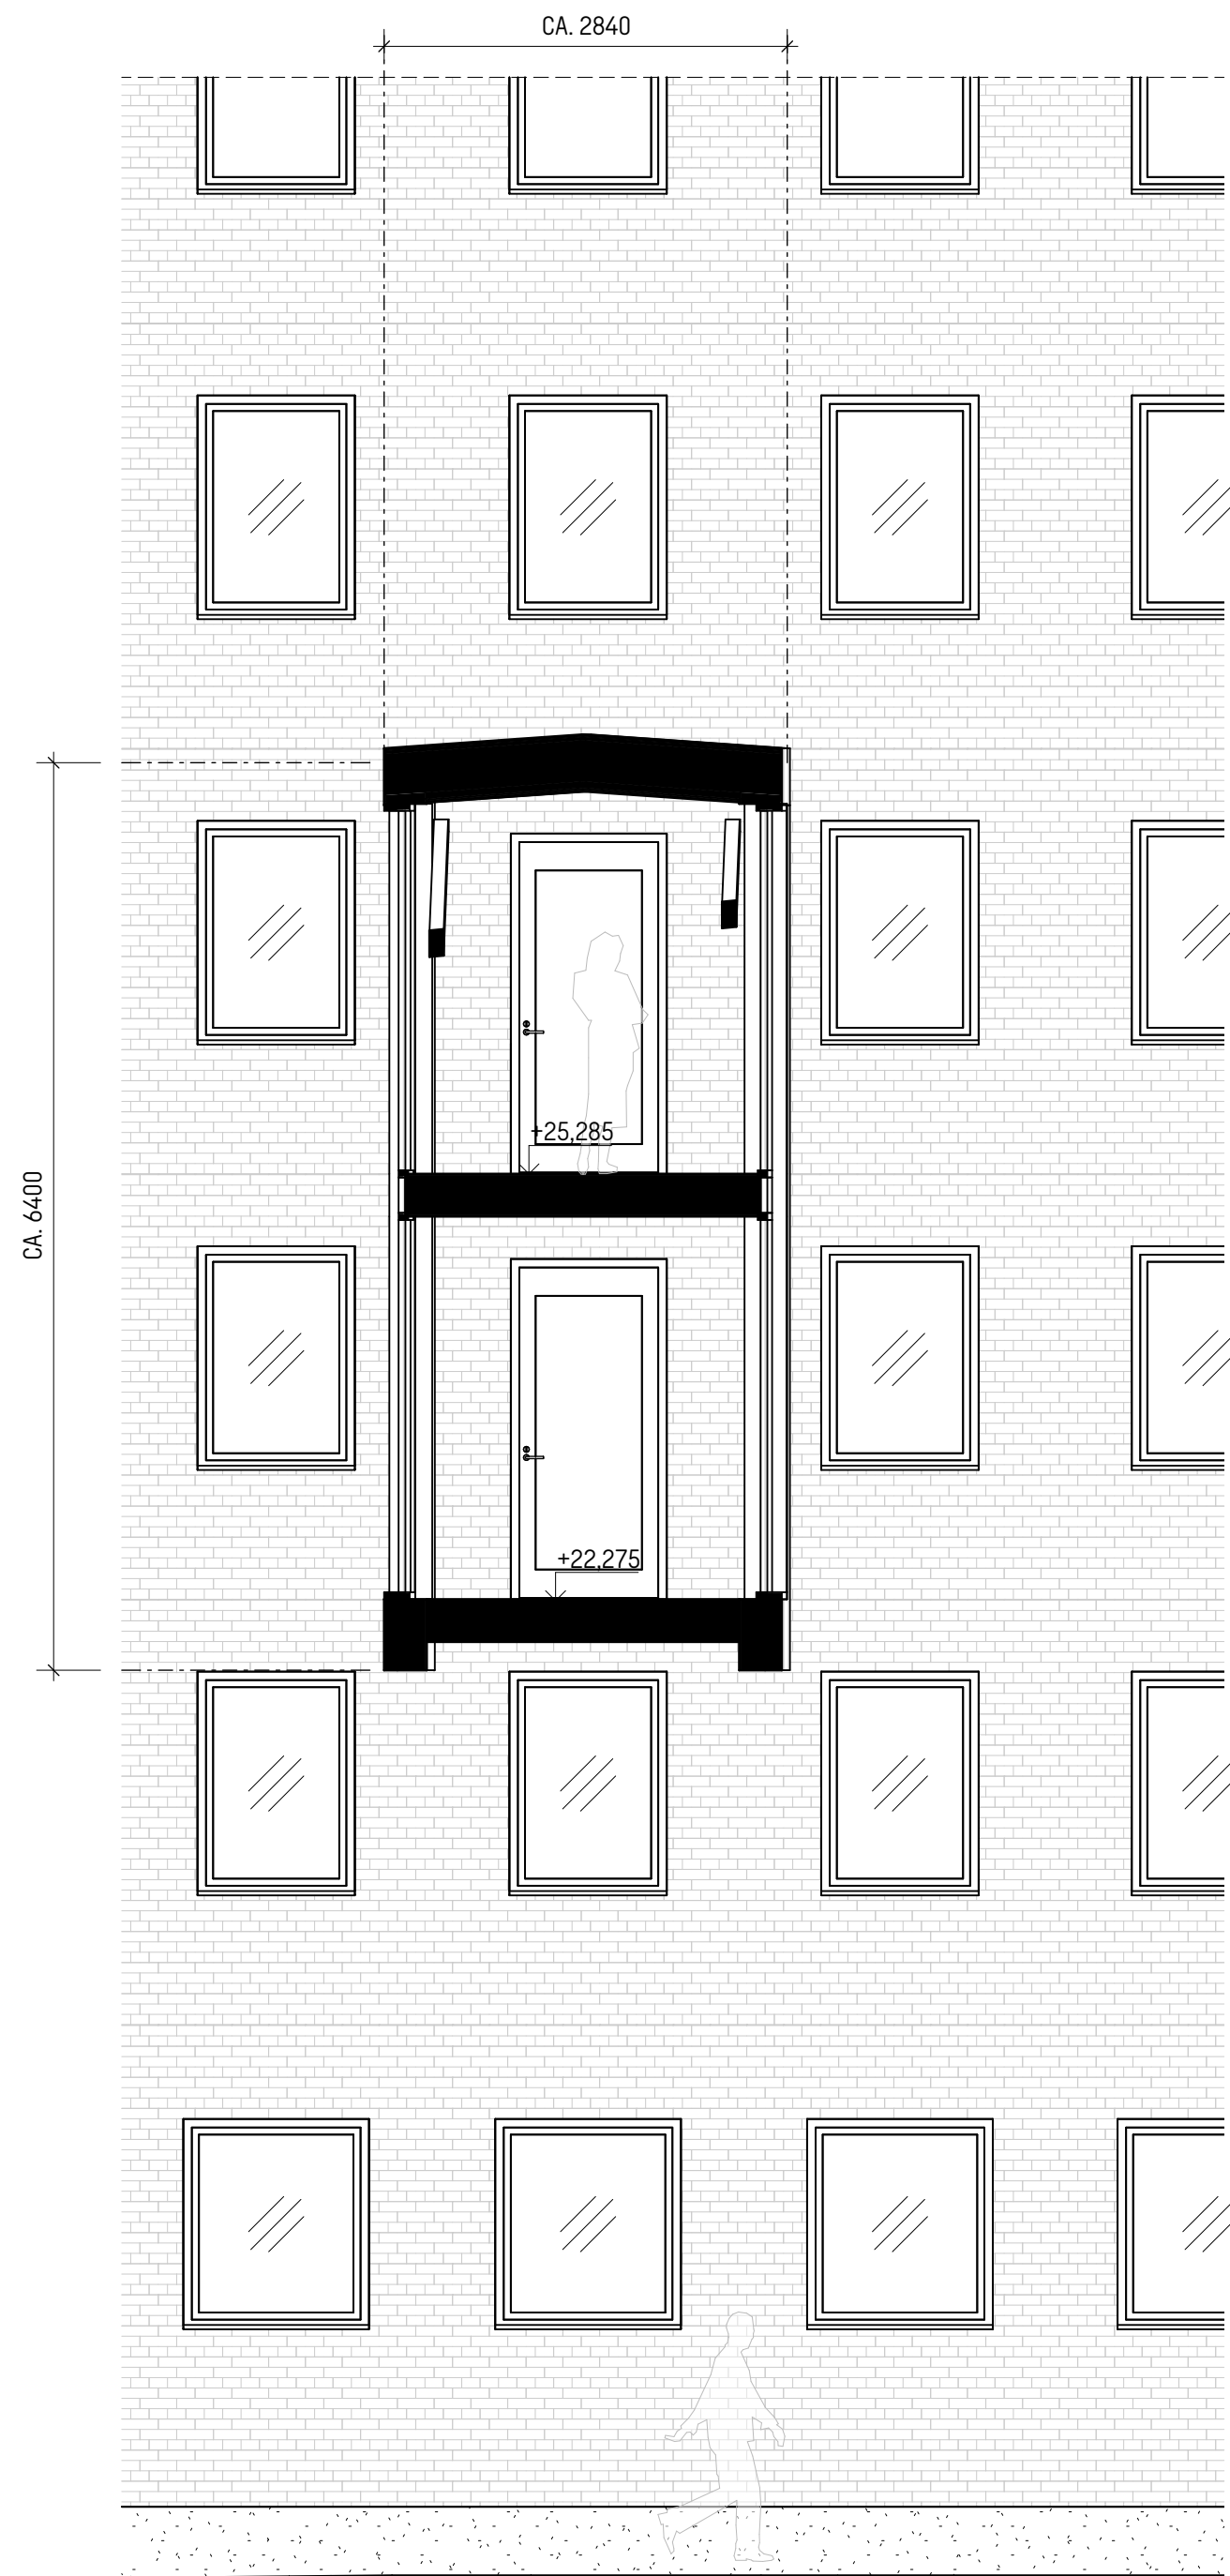

SEKTION

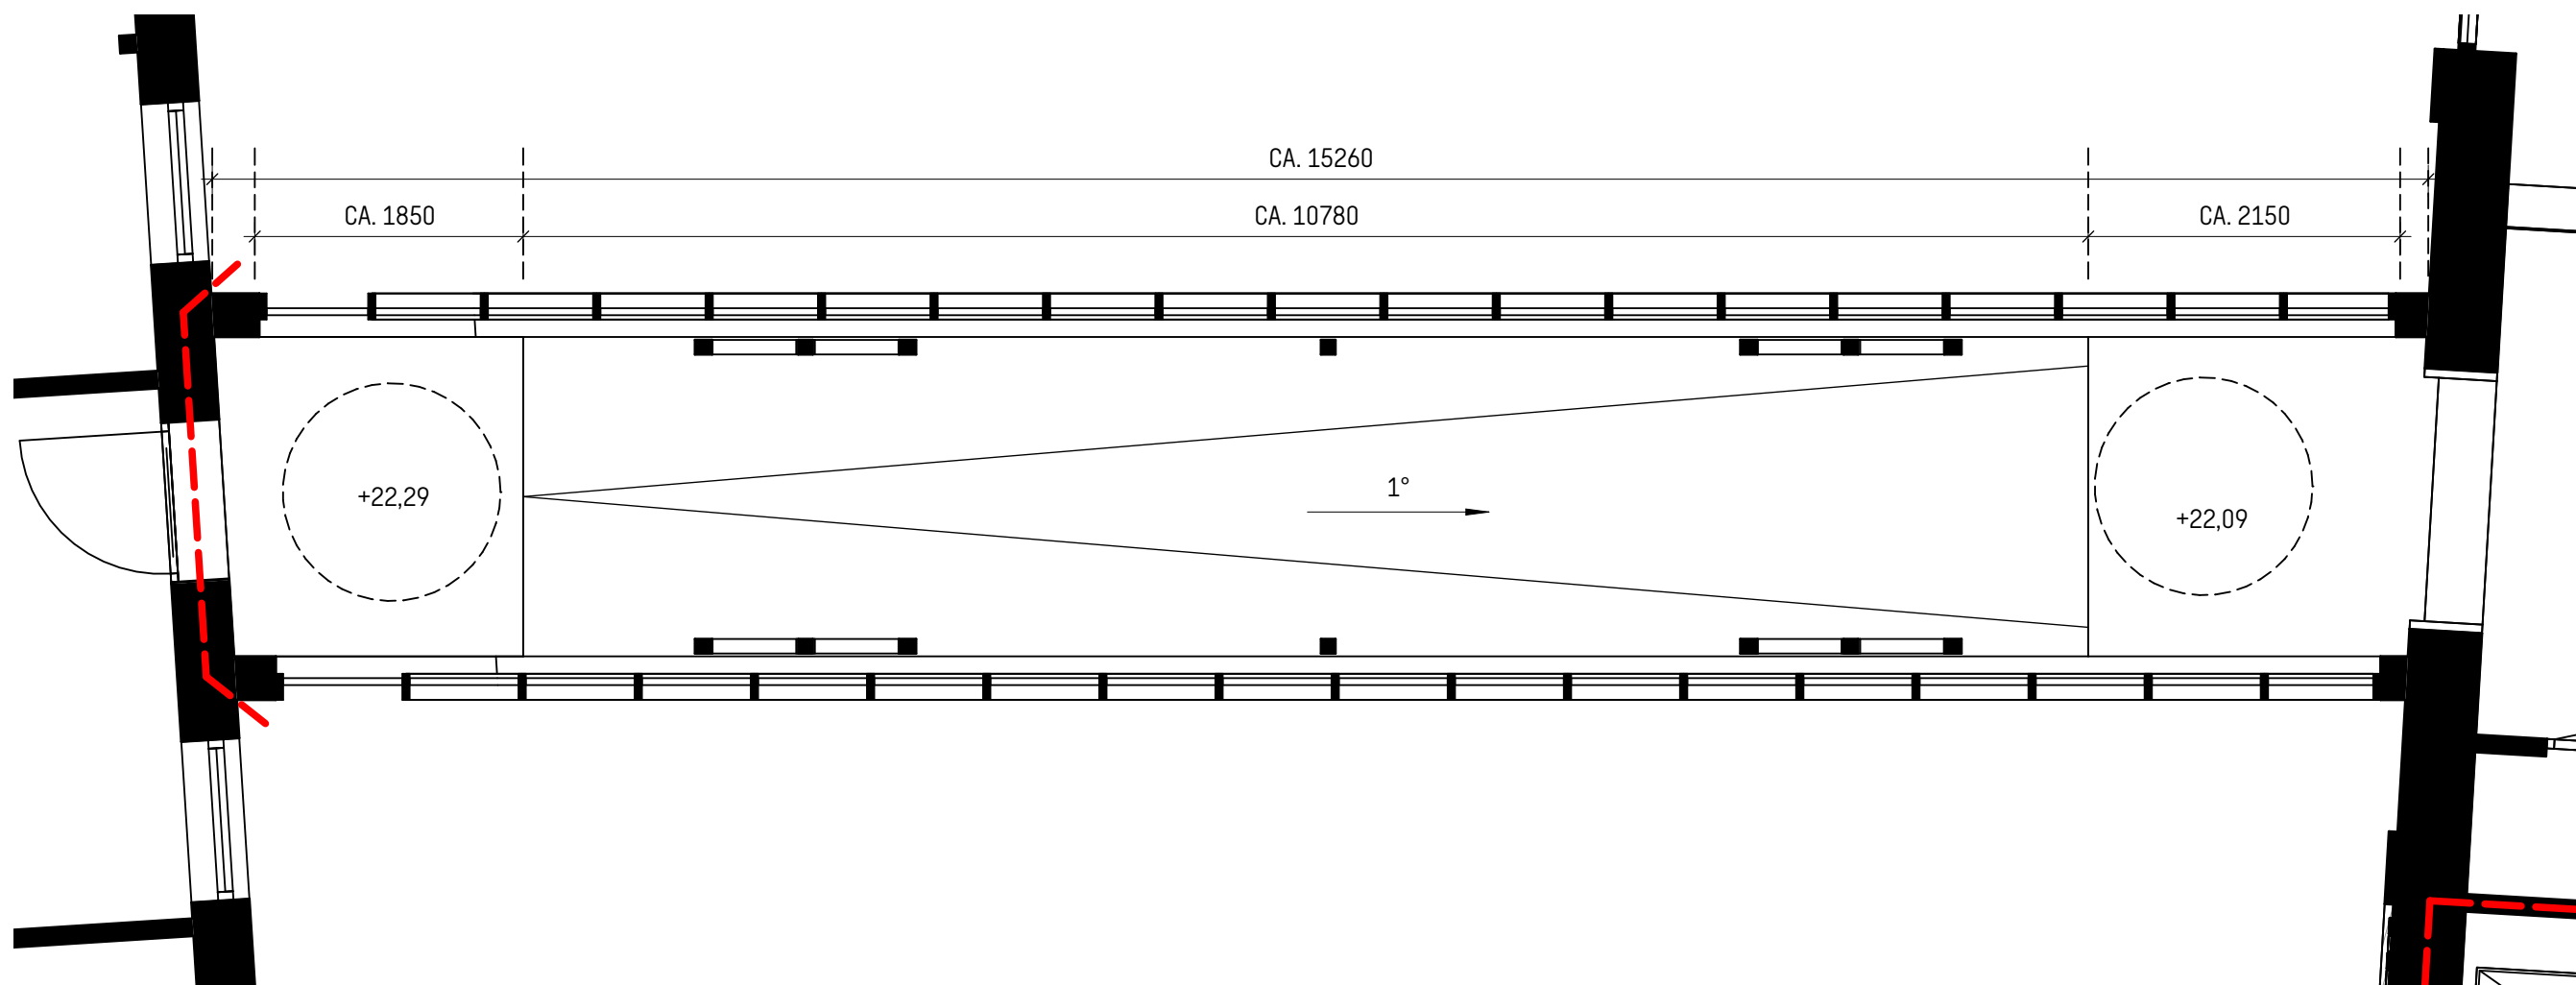

PLAN 04

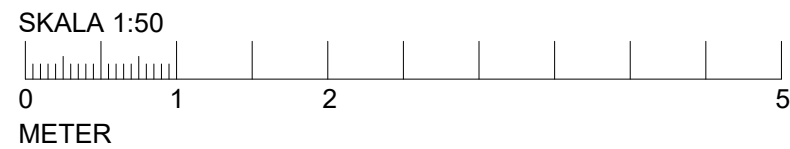

FÖRKLARINGAR






SE RITNING: A-45-4-021

FÖRESKRIFTER

SE RITNING: A-45-4-021

HÄNVISNINGAR

SE RITNING: A-45-4-021

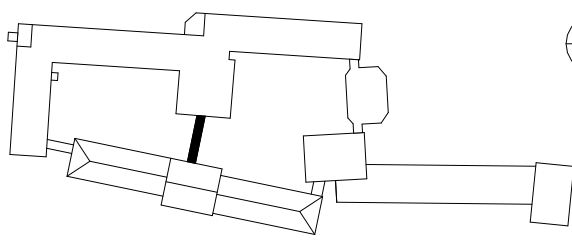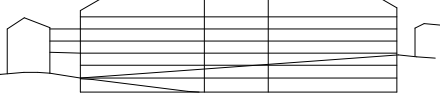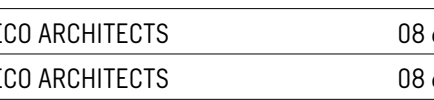BET	ANT	ÄNDRINGEN AVSER	DATUM	SIGN
BYGGLOVHANDLING				
LYSBOMBEN 5 RÅLAMBSVÄGEN 3, 112 59 STOCKHOLM				
KUND				
<div>Axfast</div>				
ORIENTERINGSGRUPP				
<div></div>				
PLAN				
				
SEKTION				
				
A	SWECO ARCHITECTS			08 695 60 00
LA	SWECO ARCHITECTS			08 695 60 00
K	LOOSTRÖM			08 755 11 60
E	-			-
V	HLG PROJEKT AB			073 944 40 08
W	-			-
Br	C/O BRAND RISK			08 522 050 21
M	-			-
UPPDRAG NR 30034912		RITAD/KONSTR AV SEBVIN		HANDLAGGARE SEBVIN
DATUM 2023-09-29		ANSVARIG SEAAMK		
NYBYGGNAD BYGGNADSKOMPLEMENT, SPÅNG 2				
SKALA				
A1 = 1:50 A3 = 1:100		NUMMER A-45-4-022		
				BET