

SKALA 1:100

0 1 2 5 10  
METER


## BYGGLOVHANDLING

LYSBOMBEN 5  
RÅLAMBSVÄGEN 3, 112 59 STOCKHOLM

KUND



ORIENTERINGSFIGUR

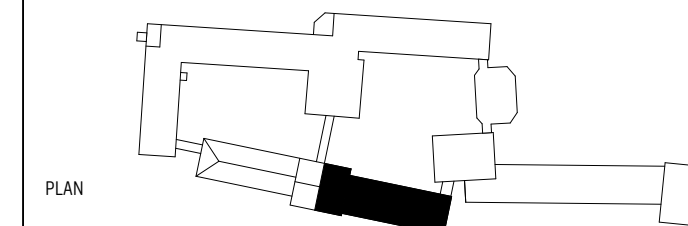

PLAN

SEKTION



A	SWECO ARCHITECTS	08 695 60 00
LA	SWECO ARCHITECTS	08 695 60 00
K	LOOSTRÖM	08 755 11 60
E	-	-
V	HLO PROJEKT AB	073 944 40 08
W	-	-
Br	C/O BRAND RISK	08 522 050 21
M	-	-

UPPDRAG NR

30034912

RITAD/KONSTR AV

SEAAMK

HANDLAGGARE

SEBVIN

DATUM

2023-09-29

ANSVARIG

SEAAMK

NYBYGGNAD  
PLAN 1, DEL 8

SKALA

A1 = 1 : 100

NUMMER

A-40-1-018

BET