



A2
A-40-2-012


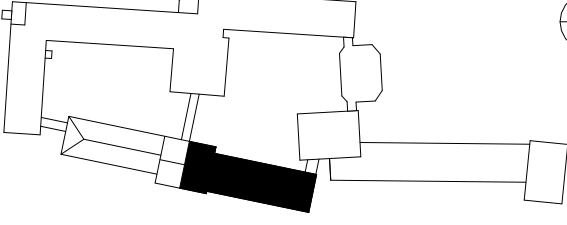

 
A2
A-40-2-012

C
A-40-2-020

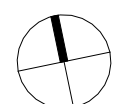

SKALA 1:100

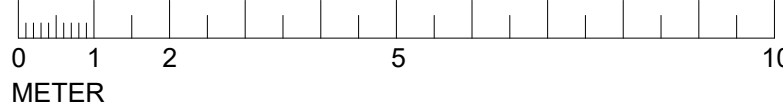

BET	ANT	ÄNDRINGEN AVSER	DATUM	SIGN
BYGGLOVHANDLING				
LYSBOMBEN 5 RÅLAMBSVÄGEN 3, 112 59 STOCKHOLM				
KUND				
<div>Axfast</div>				
ORIENTERINGSGRUPP				
<div></div>				
PLAN				
<div></div>				
SEKTION				
<div></div>	A SWECO ARCHITECTS			08 695 60 00
	LA SWECO ARCHITECTS			08 695 60 00
	K LOÖSTRÖM			08 755 11 60
	E -			-
	V HLG PROJEKT AB			073 944 40 08
	W -			-
	Br C/O BRAND RISK			08 522 050 21
	M -			-
UPPDRAG NR 30034912		RITAD/KONSTR AV SEAAMK		HANDLAGGARE SEBVIN
DATUM 2023-09-29		ANSVARIG SEAAMK		
NYBYGGNAD PLAN 6, DEL 8				
SKALA A1 = 1 : 100		NUMMER A-40-1-068		BET