

FÖRKLARINGAR

PLUSHÖJDER ANGES I METER OCH AVSER FÄRDIG YTA DÄR EJ ANNAT ANGES

HG VÄGG/TILLVAL

BEFINTLIG VÄGG

NY STOMVÄGG / PELARE

NY VÄGG

MÖJLIG RUMSINDELNING

NY DÖRR

UTRYMNINGSVÄG

TILLGÄNGLIG UTRYMNINGSVÄG

NY PLUSHÖJD

ENTRÉ KONTOR

ENTRÉ HANDEL/RESTAURANG

ENTRÉ GALLERIA

BRANDCELLSGRÄNS ENL. BRAND

TILLFÄLLIG UTRYMNINGSPLATS


SEDUM/GRÖNYTA

FÖRESKRIFTER

FÖR PROJEKT GÄLLER BBR 29

HÄNVISNINGAR

SEKTIONER SE: 42-A-40-2-(0001-0002)
FASADER SE: 42-A-40-3-(0001-0004 & 1001)
GESTALTNINGSPROGRAM SE: BILAGA 00-A-B1
ÖVERSIKT KULTURHISTORISKA
BYGGNADELEMENT SE: BILAGA 00-A-B2
ÖVERSIKTLIG
PROJEKTSBESKRIVNING SE: BILAGA 00-A-B3

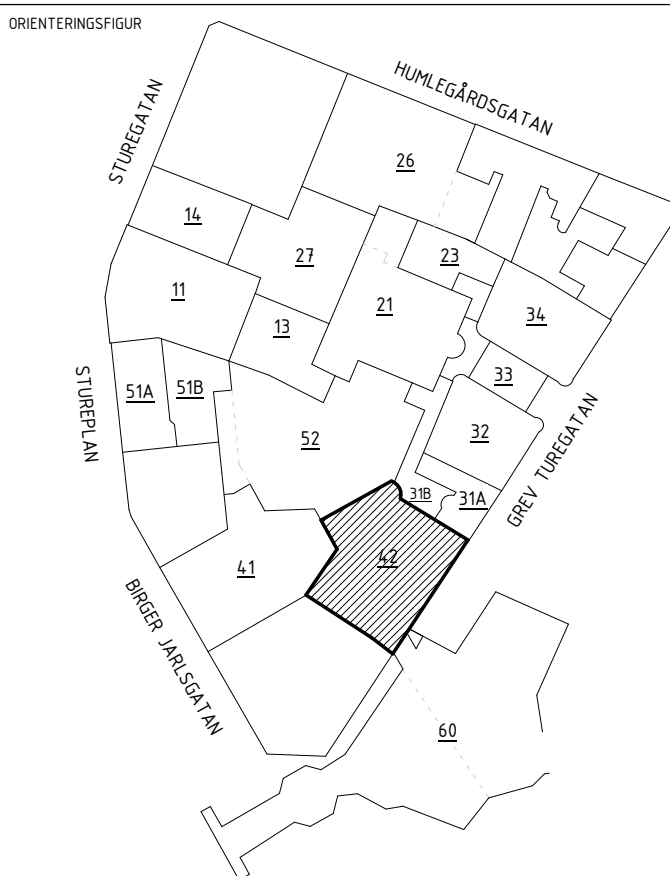

BYGGLOVSHANDLING

NYBYGGNAD

DATUM: 2024-06-12
GÖRANDET AV: JENS RANDECKER
BESTÄLLARE: PM04

STURE
GALLERIAN

PROJEKTNAMN: STURE

ÖPHÄRE: STOCKHOLM, ÖSTERMALM

ADRESS: GREV TUREGATAN 3-5

FASTIGHET: KV SPERLINGENS BACKE 56

DISCIPLIN: A	FÖRETAG: SWECO SVERIGE AB
TEKNOLOGISGRUPP: 30034996	SKAPAD AV: LAMIA MOULAI-C
TELEFON: 08 695 60 00	KONTAKTPERSON: SHOGHEEK KANAKANIAN
BYGGNADSVÄR: 42	PLUSHÖJD (BRI 2001): +33,200

VÄNNGESPLAN: 17	VÄNNGESDEL: 10	DELÖPPADE: SÖDRA ETAPPEN
-----------------	----------------	--------------------------

SYSTEM: 400-SAMMANSATT REDOVISNING


PLAN 7

RITNINGSKATEGORI: 1-PLANRITNINGAR

DOKUMENTNUMMER: 42-A-40-1-1710

SKALA: A1=1:100
A3=1:200

ÄNDING: A

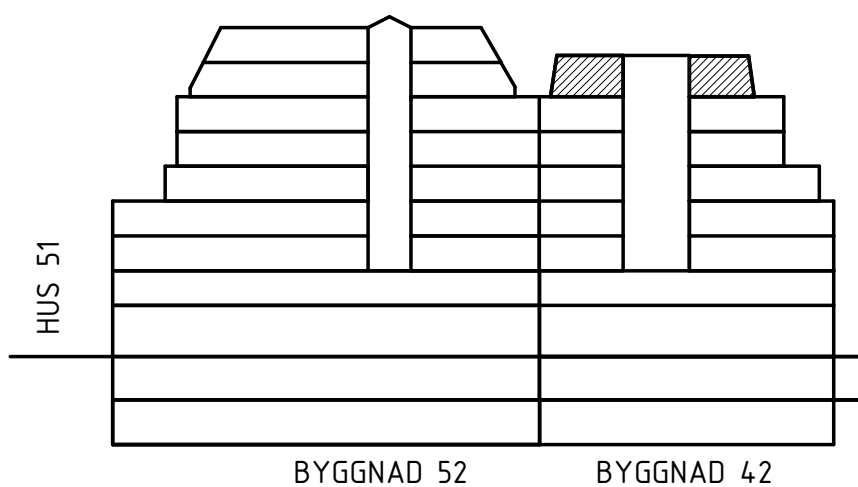

SKALA 1:100
METER