




FASAD A

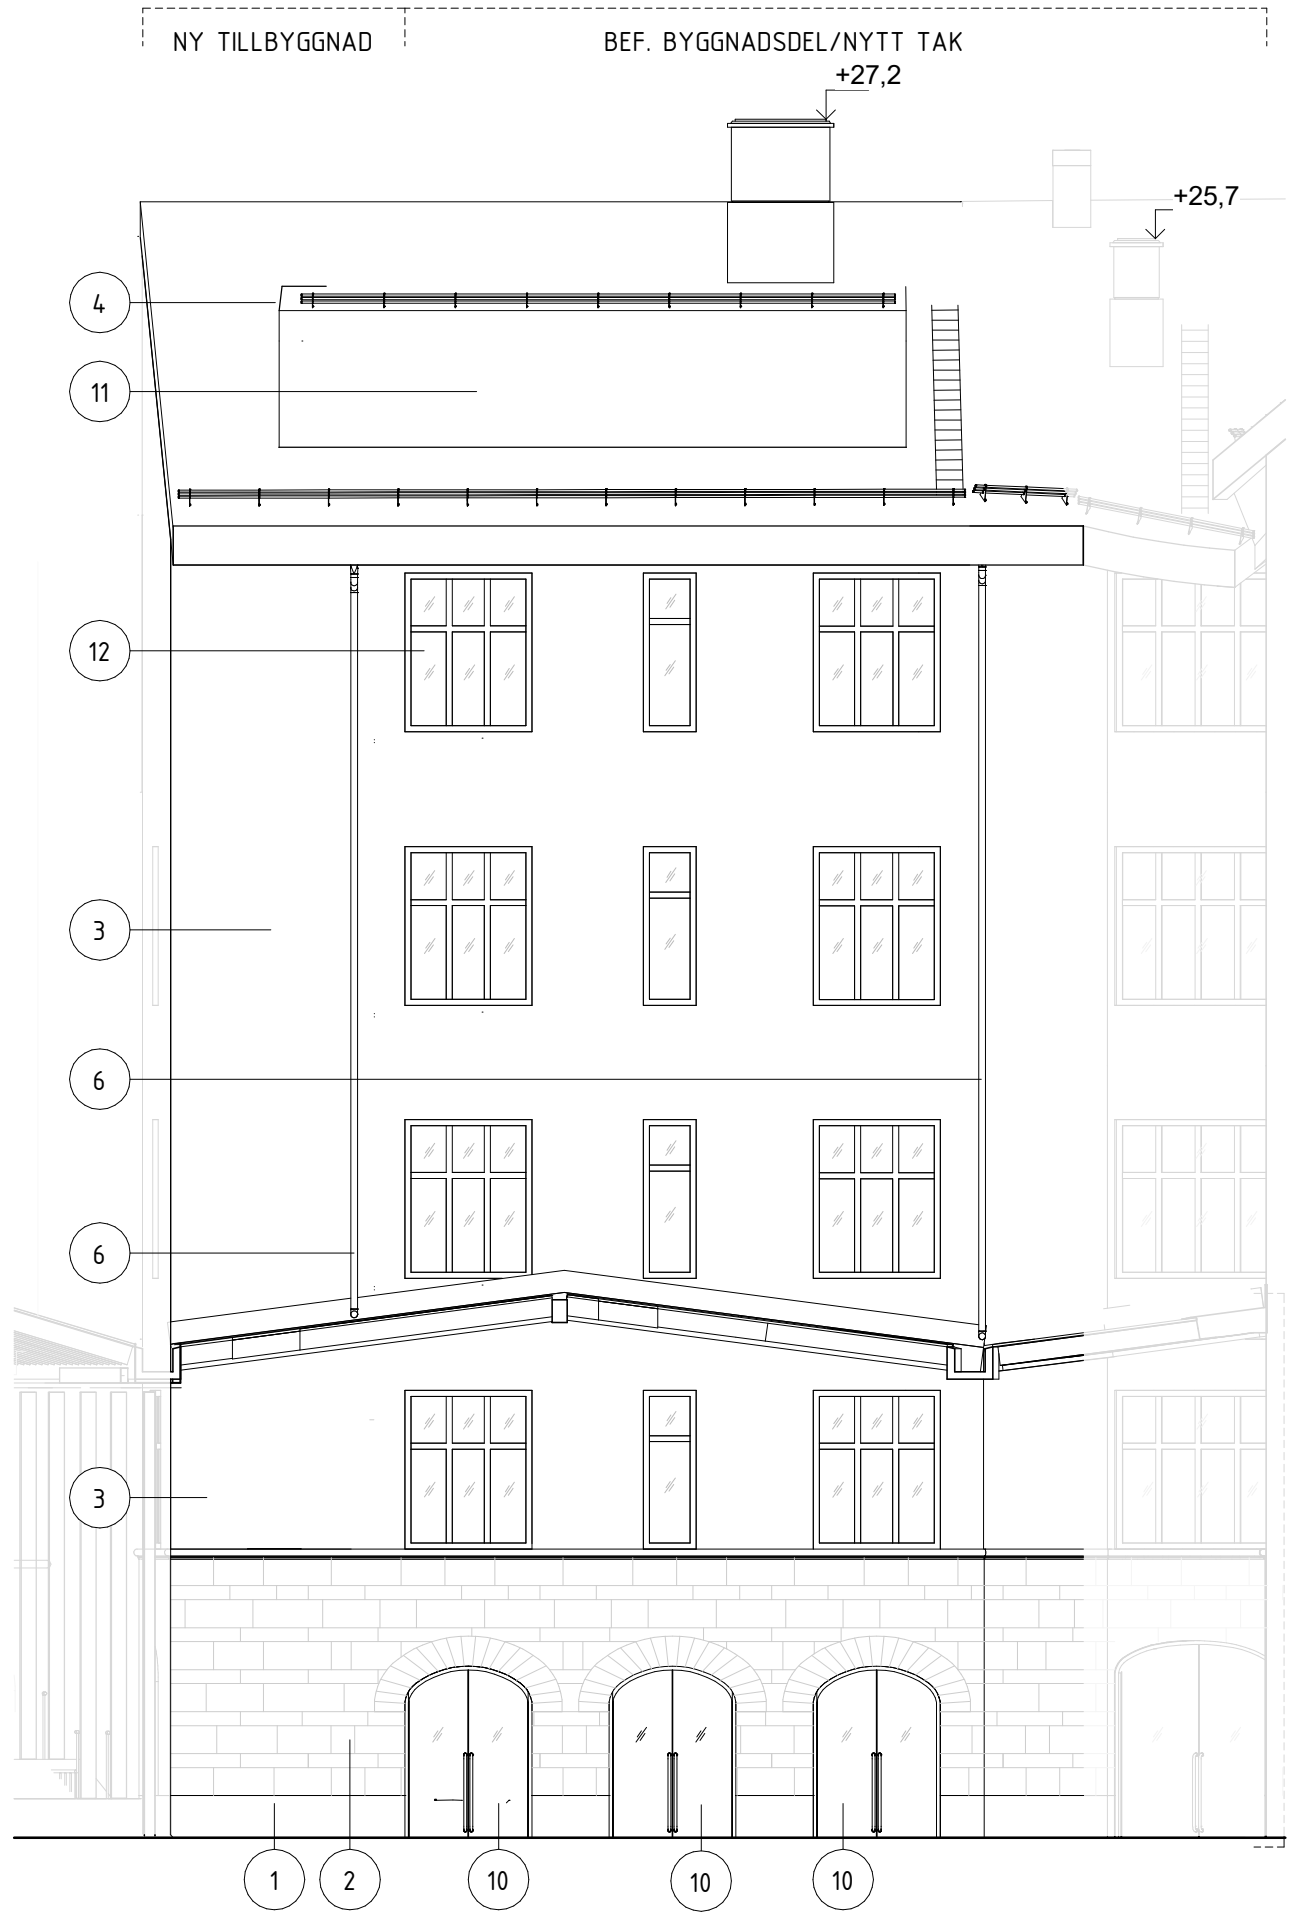


FASAD B

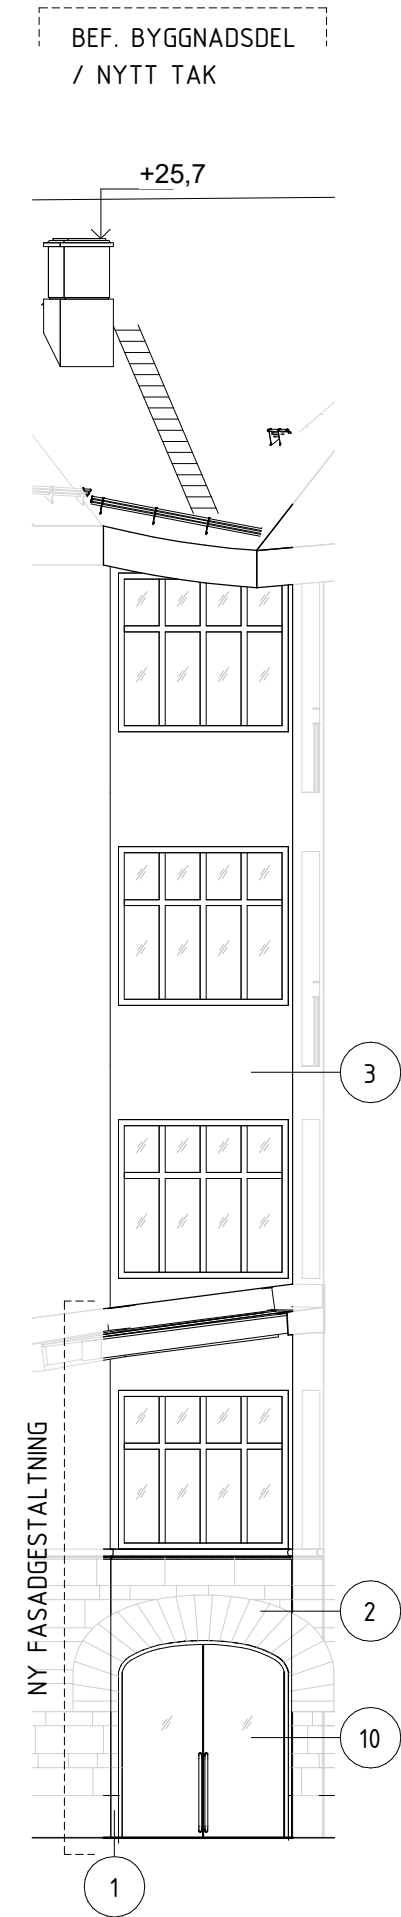


FASAD C

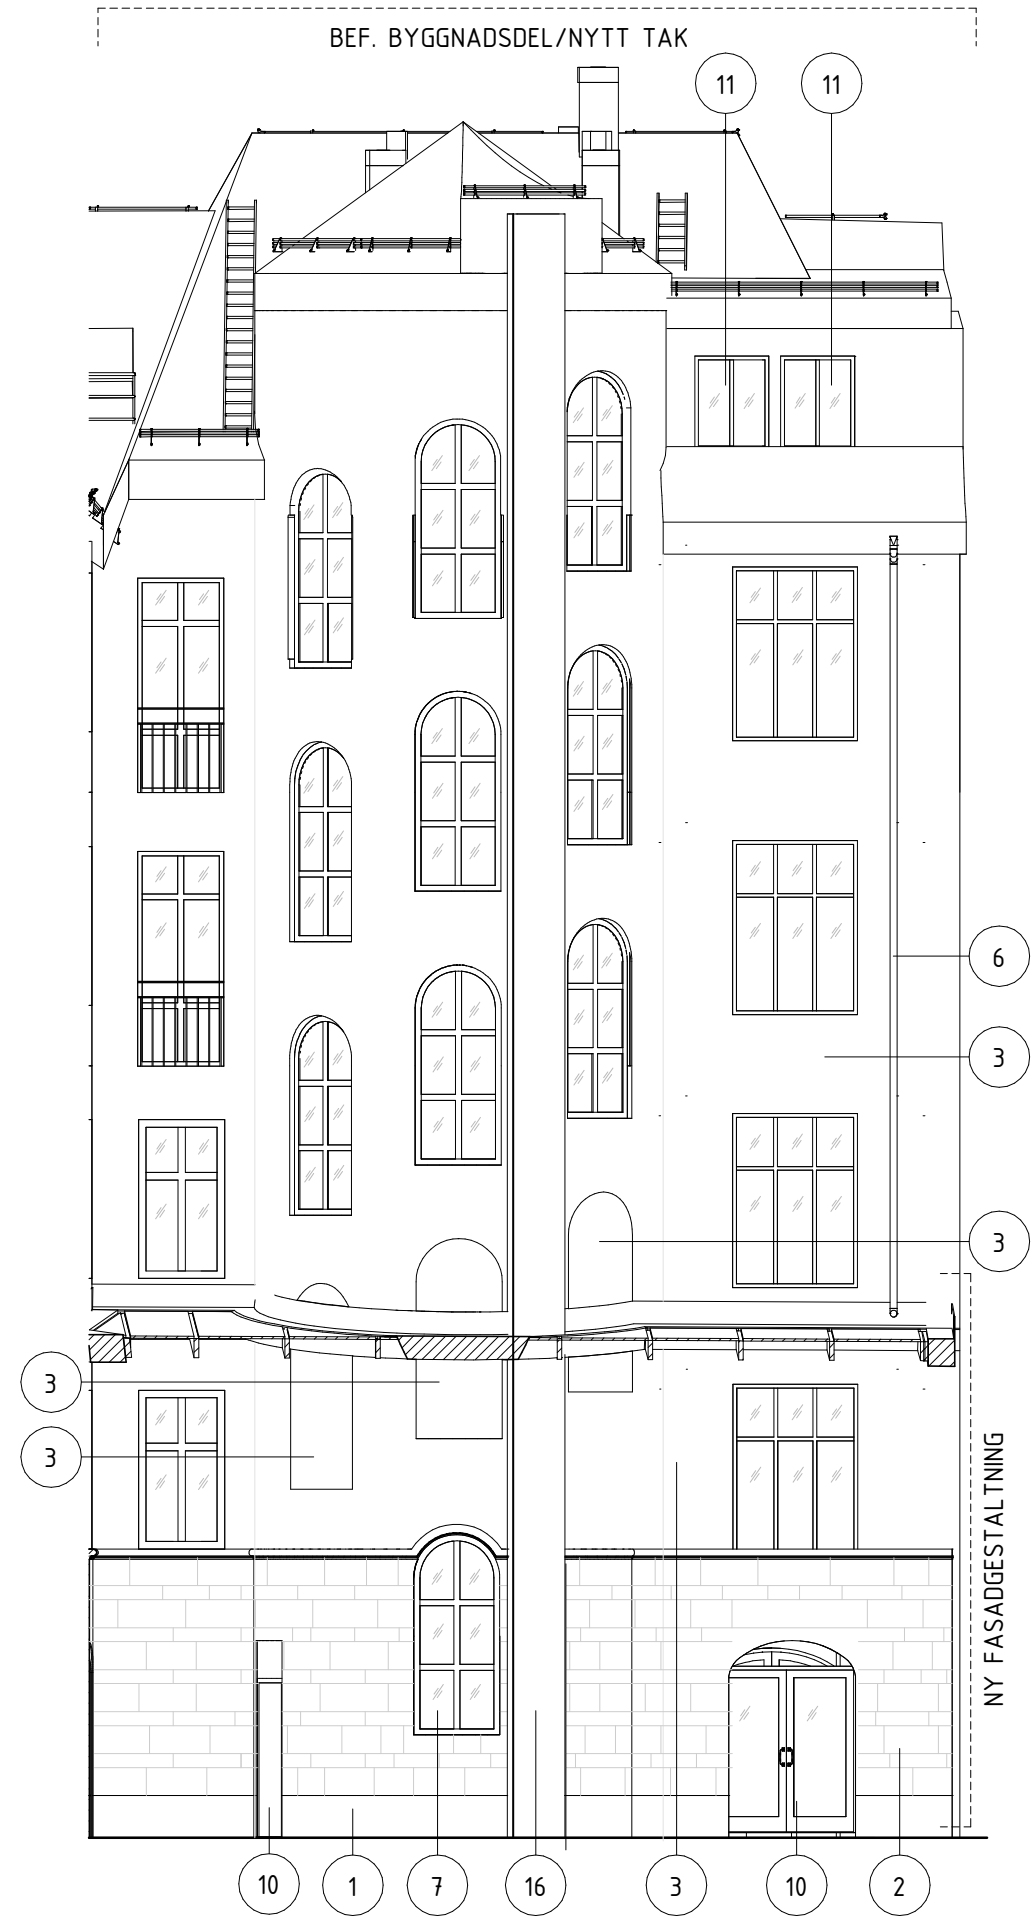

FASAD D

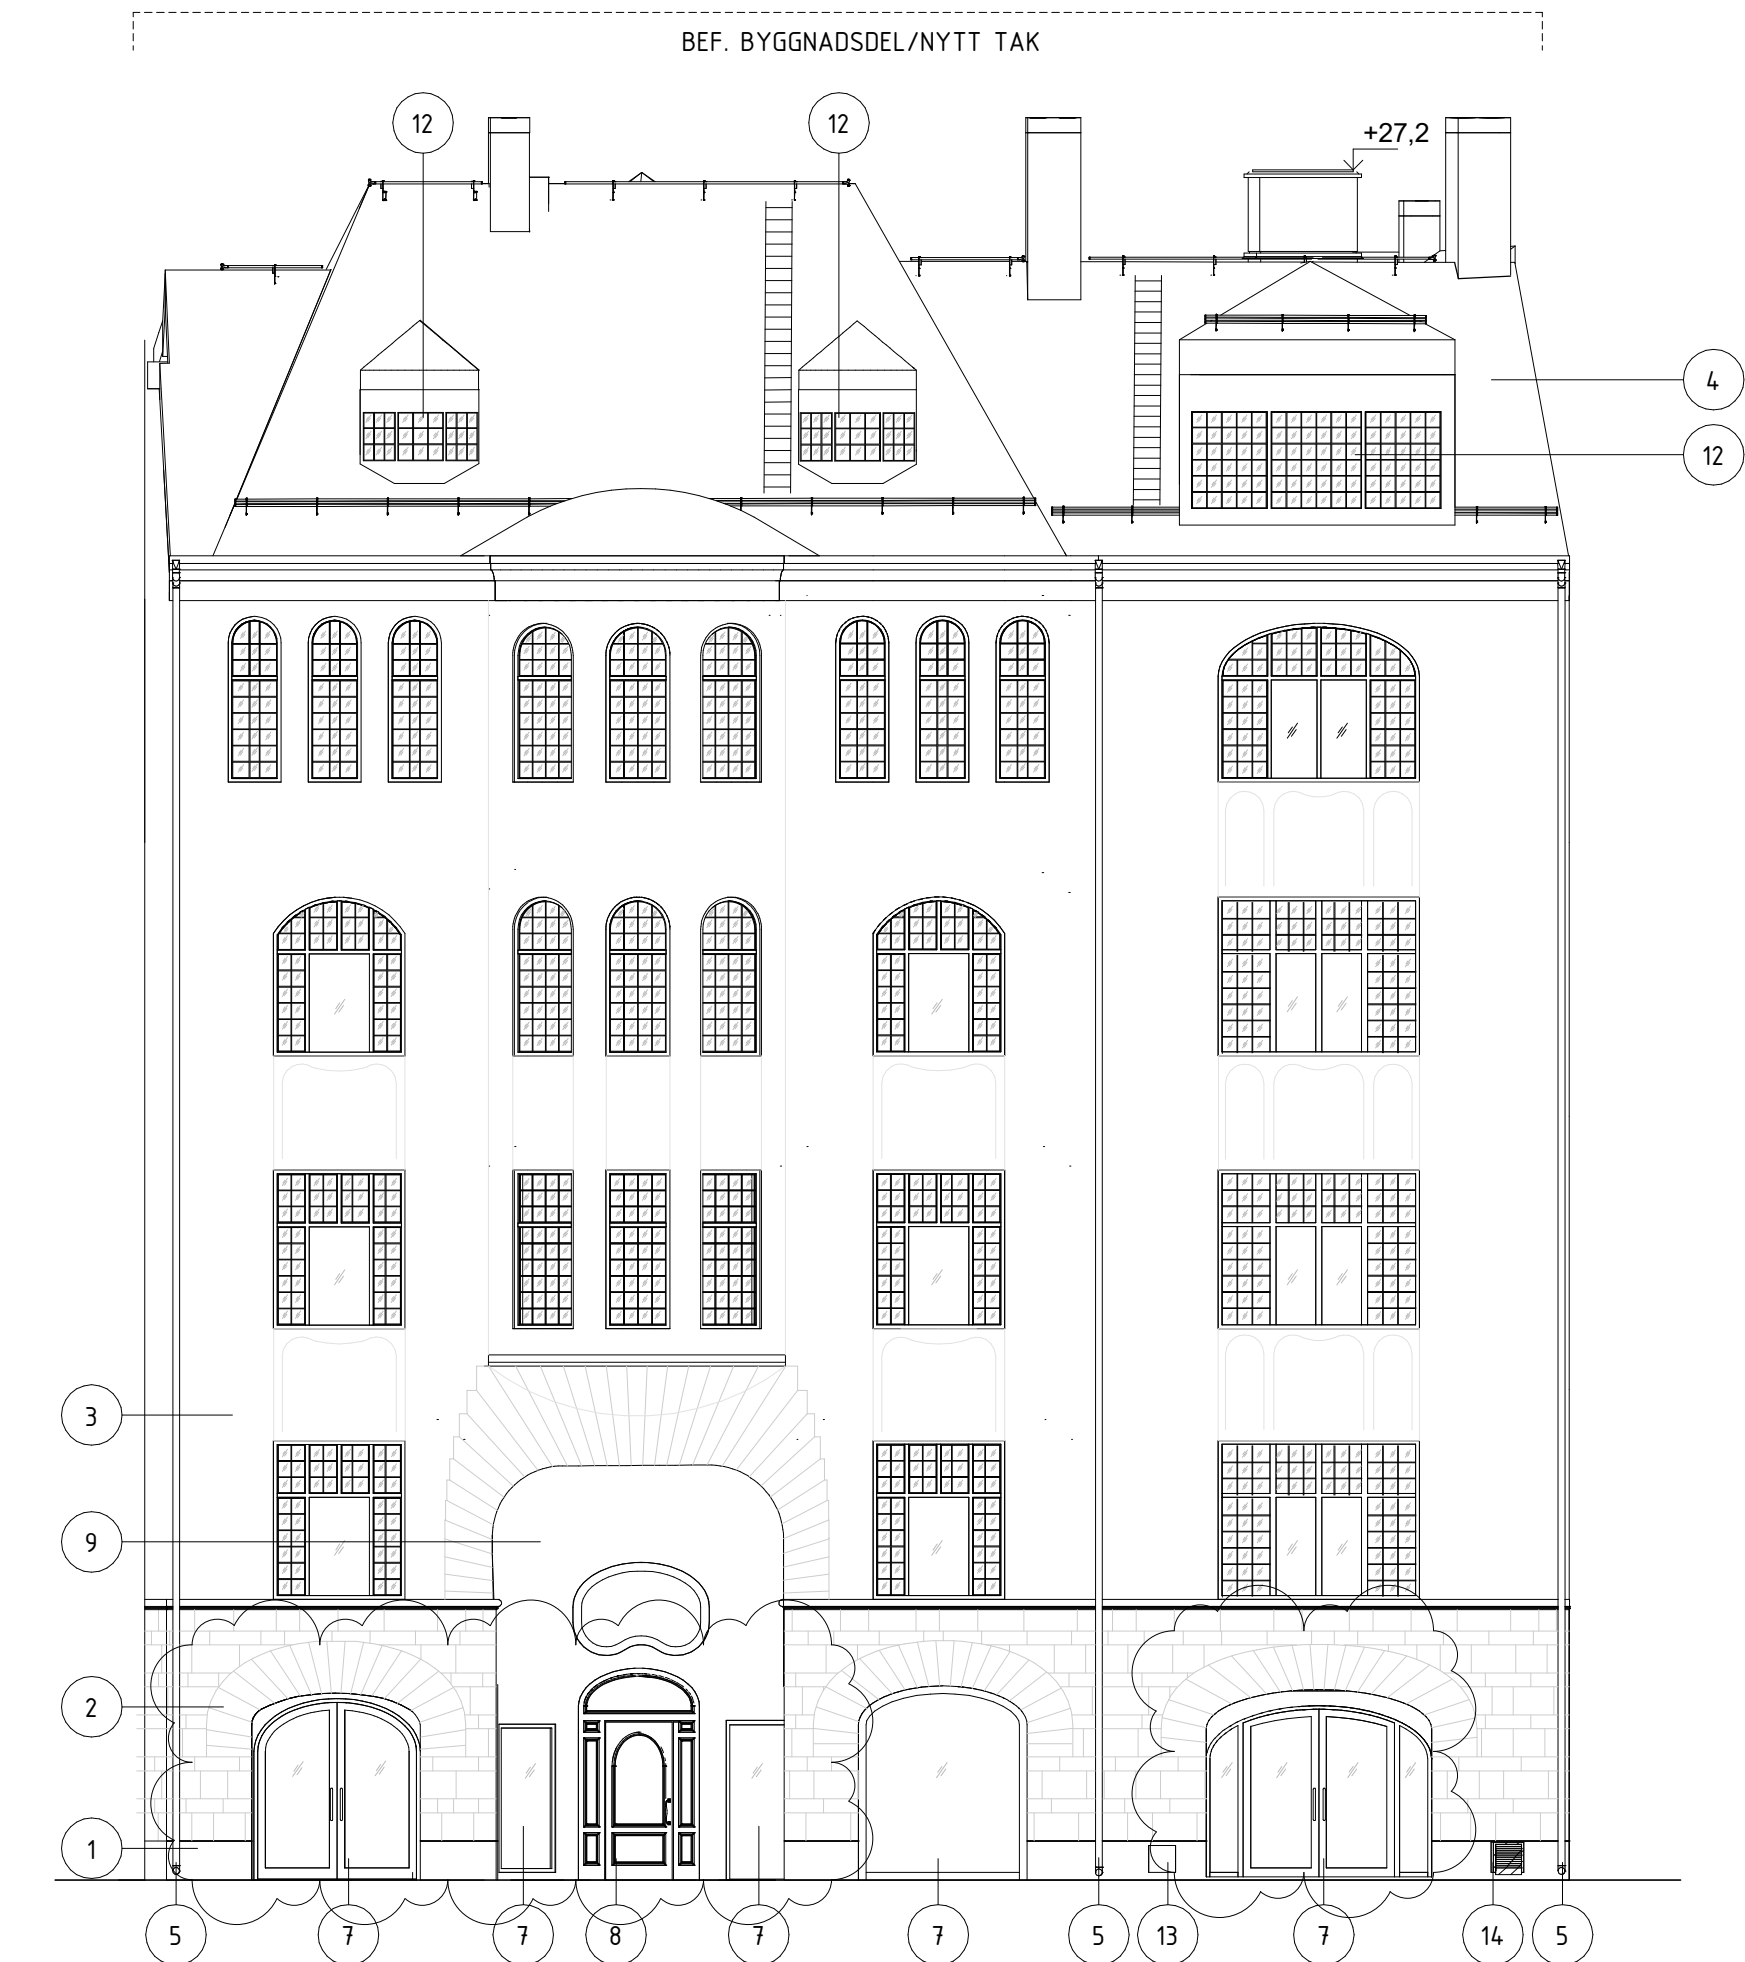

FASAD MOT GREV TUREGATAN

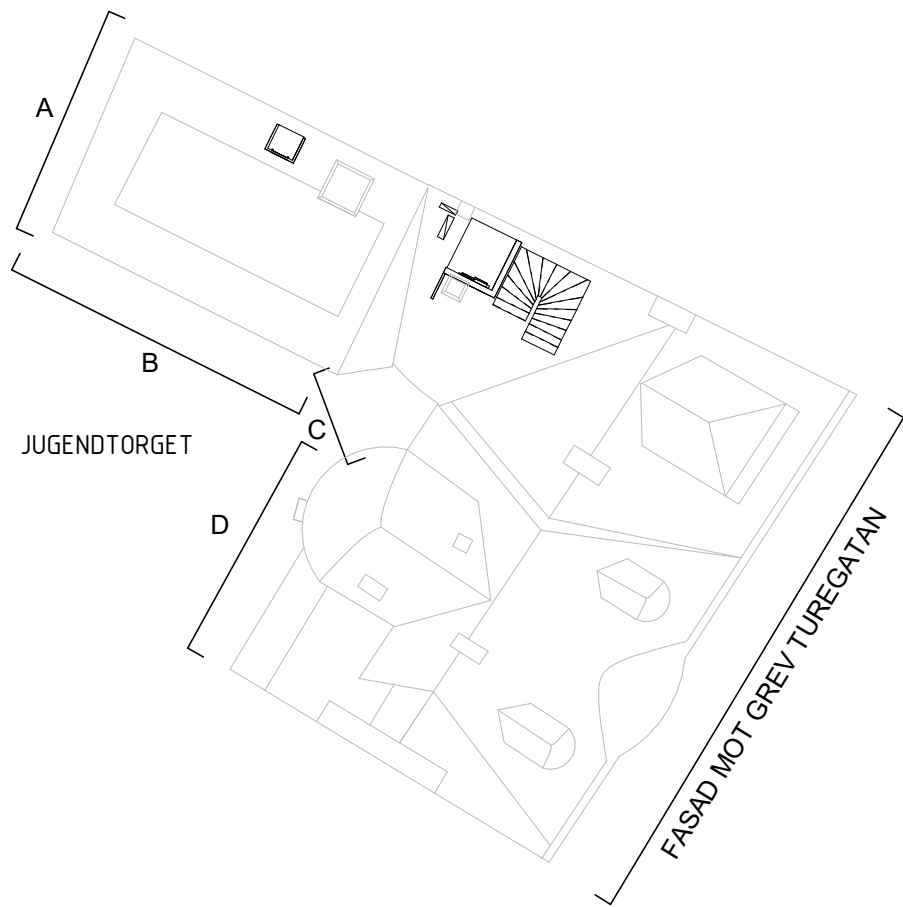

FÖRKLARINGAR

MÅTT ANGES I MILLIMETER
PLUSHÖJDER ANGES I METER OCH AVSER FÄRDIG YTA DÄR
EJ ANNAT ANGES
MÅTT KONTROLLERAS PÅ PLATS FÖRE UTFÖRANDE
MÅTTSATTA DELAR GÄLLER FÖRE SKALMÅTT

- GLAS
- SOCKEL AV GRANIT
- SOCKELVÄNING AV SANDFÄRGAD KVADERHUGGEN KALKSTEN
- LJUS SLÄTPUTS (MED DEKORMÖNSTER (FESTONGER) UNDER FÖNSTER MOT GREV TUREGATAN)
- SVART BANDTÄCKT FALSAT PLÅTTAK LIKA BEF.
- BEFINTLIGT STUPRÖR - PATINERAD KOPPAR
- NYTT STUPRÖR- MÖRK KULÖR
- UTVÄNDIGA GLASPARTIER AV TRÄ
- ENTRÉPARTI AV LJUSTRÄ
- PORTALDEKOR MED VÄXTMOTIV - LJUS PUTS
- INVÄNDIGA GLASPARTIER AV TRÄ
- TAKKUPOL AV SVART TAKPLÅT
- FÖNSTER SOM BYTS
- TÖMNINGSLUCKA - FETTAVSKILJARE
- RÖKGASLUCKA
- UPPSTIGNINGSLUCKA
- PLÅTINKLÄDNAD - HISSTEKNIK

FÖRESKRIFTER

SE "ÖVERSIKT KULTURHISTORISKA BYGGNADSELEMENT" FÖR OMFATTNING AV BEVARAS/ÅTERSKAPAS/NY/NY LIKA URSPRUNGLIG.

SOCKELVÄNING AV GRANIT/KALKSTEN
BEVARAS
STENFASADER RENGÖRES OCH LAGAS ENLIGT ÅTGÄRDSPROGRAM FRAMTAGEN AV STENKONSERVATOR ENLIGT SENARE BESKED.
NY
INVÄNDIG SOCKELVÄNING MOT GALLERIAN UTFÖRES MED MURADE STENBLOCK AV GRANIT OCH KALKSTEN
LIKA GATUFASAD (SLUTHUGGNING/HAMRING OH MONTERING LIKA URSPRUNGLIG FASAD) STENTYP UTFÖRS AV STENKONSERVATOR ENL. SENARE BESKED.

PUTSFASAD
BEVARAS
PUTSFASADER RENGÖRES OCH LAGAS ENLIGT ÅTGÄRDSPROGRAM FRAMTAGEN AV STENKONSERVATOR ENLIGT SENARE BESKED.
UNDERHÅLL AV PUTS (PÅ SAMTLIGA FASADER), PUTSDEKOR UTFÖRS VARSAMT OCH MED ANPASSADE MATERIAL OCH METODER.
NY LIKA URSPRUNGLIG
PUTSFASAD MOT GREV TURESGALLERIAN SOM BESTÅR AV NY VÄGG SAMT NYA PUTSYTOR (IGENSÄTTNING AV FÖNSTER SOM RIVS) LIKA ÖVRIGA FASADEN (SANNOLIKT KALKPUTS SOM MÅLAS I LINOLJA). LJUS SLÄTPUTS

PLÅTTAK
NY LIKA URSPRUNGLIG
NY TAKUTBYGGNAD I PLÅT SOM ÖVERRENSSTÄMMER MED HUSETS KARAKTÄR. IGENSÄTTNING AV TAK DÄR SKORSTEN RIVS SAMT TAKÖPPNINGAR UTFÖRES LIKA ÖVRIGT TAK. UTFÖRS VARSAMT OCH MED ANPASSADE MATERIAL OCH METODER.

UTVÄNDIGA GLASPARTIER AV TRÄ
NY
NY ENTRÉPARTI SAMT NYA BUTIKSENTRÉER OCH BUTIKSFÖNSTER MOT GREV TUREGATAN UTFORMAS MED MATERIAL, GESTALTNING OCH DETALJERING ENLIGT TIDSTYPISK FÖRLAGA. ENERGI- OCH LJUDKRAV BEAKTAS.


PORTALDEKOR MED VÄXTMOTIV - LJUS PUTSSTUCKATUR
BEVARAS
URSPRUNGLIG STUCKATUR SKA I FÖRSTA HAND BEVARAS I SIN HELHET, I ANDRA HAND BEVARAS OCH KOMPLETTERAS MED NY DEKOR LIKA BEFINTLIG OCH I TREDJE HAND ERSÄTTAS MED NY STUKATUR. UNDERHÅLL UTFÖRS VARSAMT OCH MED ANPASSADE MATERIAL OCH METODER.

INVÄNDIGA GLASPARTIER AV TRÄ
NY
GLASPARTIER AV LJUS EK.
PARTIERNA SKALL VARA BEARBETADE OCH HA EN TREDIMENSIONELL KARAKTÄR SOM ÖVERENSSTÄMMER MED HUSETS KARAKTÄR

FÖNSTER
BEVARAS
BEFINTLIGA FÖNSTER SKALL BEVARAS OCH RENOVERAS VID BEHOV. BEFINTLIGA FÖNSTER SKALL MÅLAS, YTTRE BÅGE OCH KRINGLIGGANDE RAM I KULÖR LIKA URSPRUNGLIG, INRE BÅGE OCH KRINGLIGGANDE RAM ENL. SENARE BESKED. GLASNING ENL. ACC TEKNISK UTFÖRNING. SE GÄLLANDE PLANBESTÄMMELSER.
NY
EJ URSPRUNGLIGA FÖNSTER ERSÄTTAS MED NYA FÖNSTER SOM UTFORMAS MED INDELNING, DIMENSIONER OCH MATERIAL LIKA URSPRUNGLIG FÖRLAGA OCH MÅLAS I TIDSTYPISK KULÖR. ENERGI- OCH LJUDKRAV BEAKTAS.

HÄNVISNINGAR

PLANER SE: 31-A-40-1-(0910-1510)
TAKPLAN SE: 31-A-40-1-1610
SEKTIONER SE: 31-A-40-2-(0001-0003)
GESTALTNINGSPROGRAM SE: BILAGA 00-A-B1
ÖVERSIKT KULTURHISTORISKA BYGGNADSELEMENT SE: BILAGA 00-A-B2
ÖVERSIKTIG PROJEKTBEKIVNING SE: BILAGA 00-A-B3

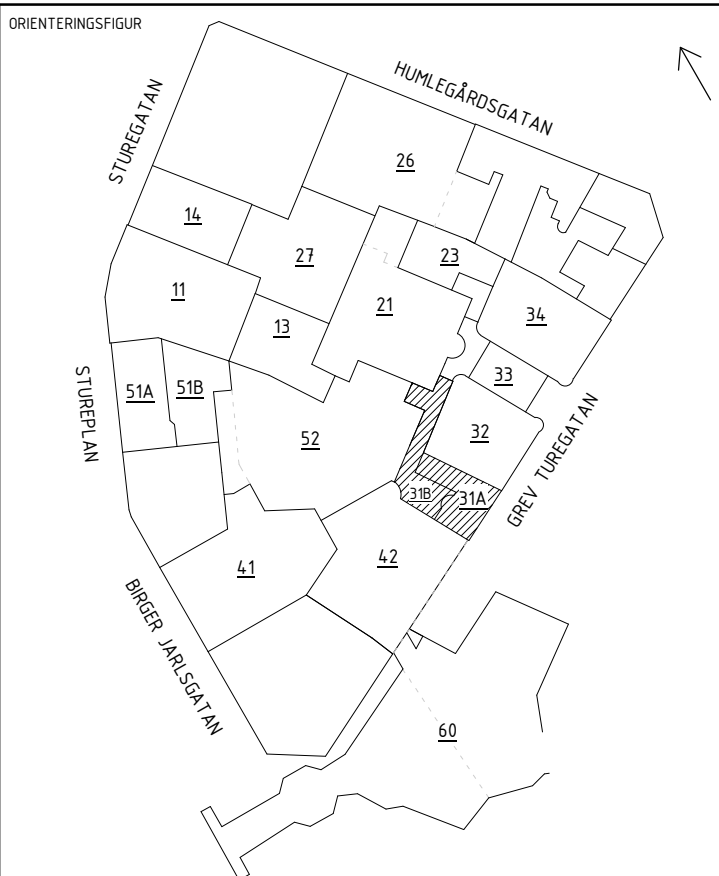

BYGGLOVSHANDLING			
OM- OCH TILLBYGGNAD			
DATUM	2024-06-12	IGORANDE AV	JENS RANDECKER
RESTALLARE		ANSÖKNINGEN PÅ	PM04
STURE GALLERIAN			
STURE			
STOCKHOLM, ÖSTERMALM			
GREV TUREGATAN 7			
KV SPERLINGENS BACKE 56			
DISCIPLIN	A	FÖRETAG	SWECO SVERIGE AB
TEKNIKANS SVAR	30034996	SKAPAD AV	MEYAV SANDY
TELEFON	08 695 60 00	INOMRÅDET	SHOGHEEK KANAKANIAN
BYGGNADSVÄR	31	PLUSHÖJD (RÖR 200)	VARIERAR
VÄRNINGSPÅN	10	DELÖPPNING	SÖDRA ETAPPEN
400-SAMMANSATT REDOVISNING			
FASADER			
3-ELEVATIONER			
DOKUMENTNUMMER	31-A-40-3-0001	SKALA	A1=1:100 A3=1:200
		ANDRING	C