

FÖRKLARINGAR

PLUSHÖJDER ANGES I METER OCH AVSER FÄRDIG YTA DÄR EJ ANNAT ANGES

GLAS

SKÄRNING ANSLUTANDE BYGGNADER

MATERIALTYPER


- 1 PLÅT, BRONSFINISH
- 2 PLÅT, BRONSFINISH, MÖRK
- 3 PUTS, LJUS
- 4 TEGEL, LJUST GRÅBEIGE
- 5 STENSOCKEL H=800mm, NATURSTEN
- 6 OPAKT GLAS
- 7 KALKSTEN, LJUST SANDFÄRGAD/TRAVERTIN
- 8 KALKSTEN, SANDFÄRGAD
- 9 PULVERLACKAD METALL RÄCKE, BRONSKULÖR
- 10 GRANITSOCKEL H=300mm

FÖRESKRIFTER

FÖR PROJEKT GÄLLER BBR 29

HÄNVISNINGAR

PLANER SE:	42-A-40-1-(0810-1710) 42-A-41-1-1810 42-A-40-2-(0001-0002)
SEKTIONER SE:	BILAGA 00-A-B1
GESTALTNINGSPROGRAM SE:	BILAGA 00-A-B2
ÖVERSIKT KULTURHISTORISKA BYGGNADSELEMENT SE:	BILAGA 00-A-B3
ÖVERSIKTLIG PROJEKTBESKRIVNING SE:	BILAGA 00-A-B3

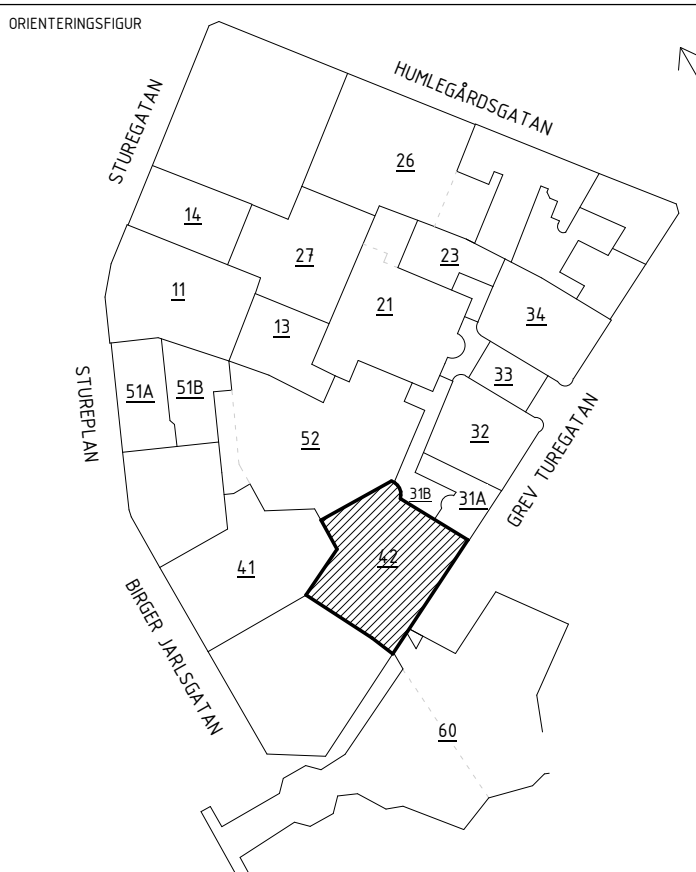

BYGGLOVSHANDLING

ÅTGÄRD NYBYGGNAD

DATUM 2024-06-12 GÖRKANÄ AV JENS RANDECKER ANDRINGS PM PM04

RESTALLARE

STURE
GALLERIAN

PROJEKTNAMN STURE

OMRÅDE STOCKHOLM, ÖSTERMALM

ADRESS GREV TUREGATAN 3-5

FASTIGHET KV SPERLINGENS BACKE 56

DISCIPLIN A FÖRETAG SWECO SVERIGE AB

UPPGIVASSNUMMER 30034996 SKAPAD AV LAMIA MOULAI-C

TELEFON 08 695 60 00 KONTAKTPERSON SHOGHEEK KANAKANIAN

BYGGNADSVÄR 42 PLUSHÖJD (BRI 200) VARIERAR

VÄNINGSPLAN - VÄNINGSDEL - DELORÄDE SÖDRA ETAPPEN

SYSTEM 400-SAMMANSATT REDOVISNING

SEKTORFASAD MOT GREV TUREGATAN

RITNINGSKATEGORI 3-FASADRITNINGAR

DOKUMENTNUMMER 42-A-40-3-0001

SKALA A1=1:100 A3=1:200

ANDRING B



FASAD MOT GREV TUREGATAN

SKALA 1:100
0 1 2 5 10
METER

2024-06-12 21:07:49

Inkom till Stockholms stadsbyggnadskontor - 2024-06-13, Dir 2024-09800

FILENÄMN: Autodesk Docs://SE_Sture Kvarteret BL/42-A-40-V-0000.rvt