

FÖRKLARINGAR

PLUSHÖJDER ANGES I METER OCH AVSER FÄRDIG YTA DÄR EJ ANNAT ANGES

- # GLAS
- SKÄRNING ANSLUTANDE BYGGNADER

MATERIALTYPER


- 1 PLÅT, BRONSFINISH
- 2 PLÅT, BRONSFINISH, MÖRK
- 3 PUTS, LJUS
- 4 TEGEL, LJUST GRÅBEIGE
- 5 STENSOCKEL H=800mm, NATURSTEN
- 6 OPAKT GLAS
- 7 KALKSTEN, LJUST SANDFÄRGAD/TRAVERTIN
- 8 KALKSTEN, SANDFÄRGAD
- 9 PULVERLACKAD METALL RÄCKE, BRONSKULÖR
- 10 GRANITSOCKEL H=300mm

FÖRESKRIFTER


FÖR PROJEKT GÄLLER BBR 29

HÄNVISNINGAR


- PLANER SE: 42-A-40-1-(0810-1710)
42-A-41-1-1810
- SEKTIONER SE: 42-A-40-2-(0001-0002)
- GESTALTNINGSPROGRAM SE: BILAGA 00-A-B1
- ÖVERSIKT KULTURHISTORISKA BYGGNADELEMENT SE: BILAGA 00-A-B2
- ÖVERSIKTLIG PROJEKTSBESKREVNING SE: BILAGA 00-A-B3

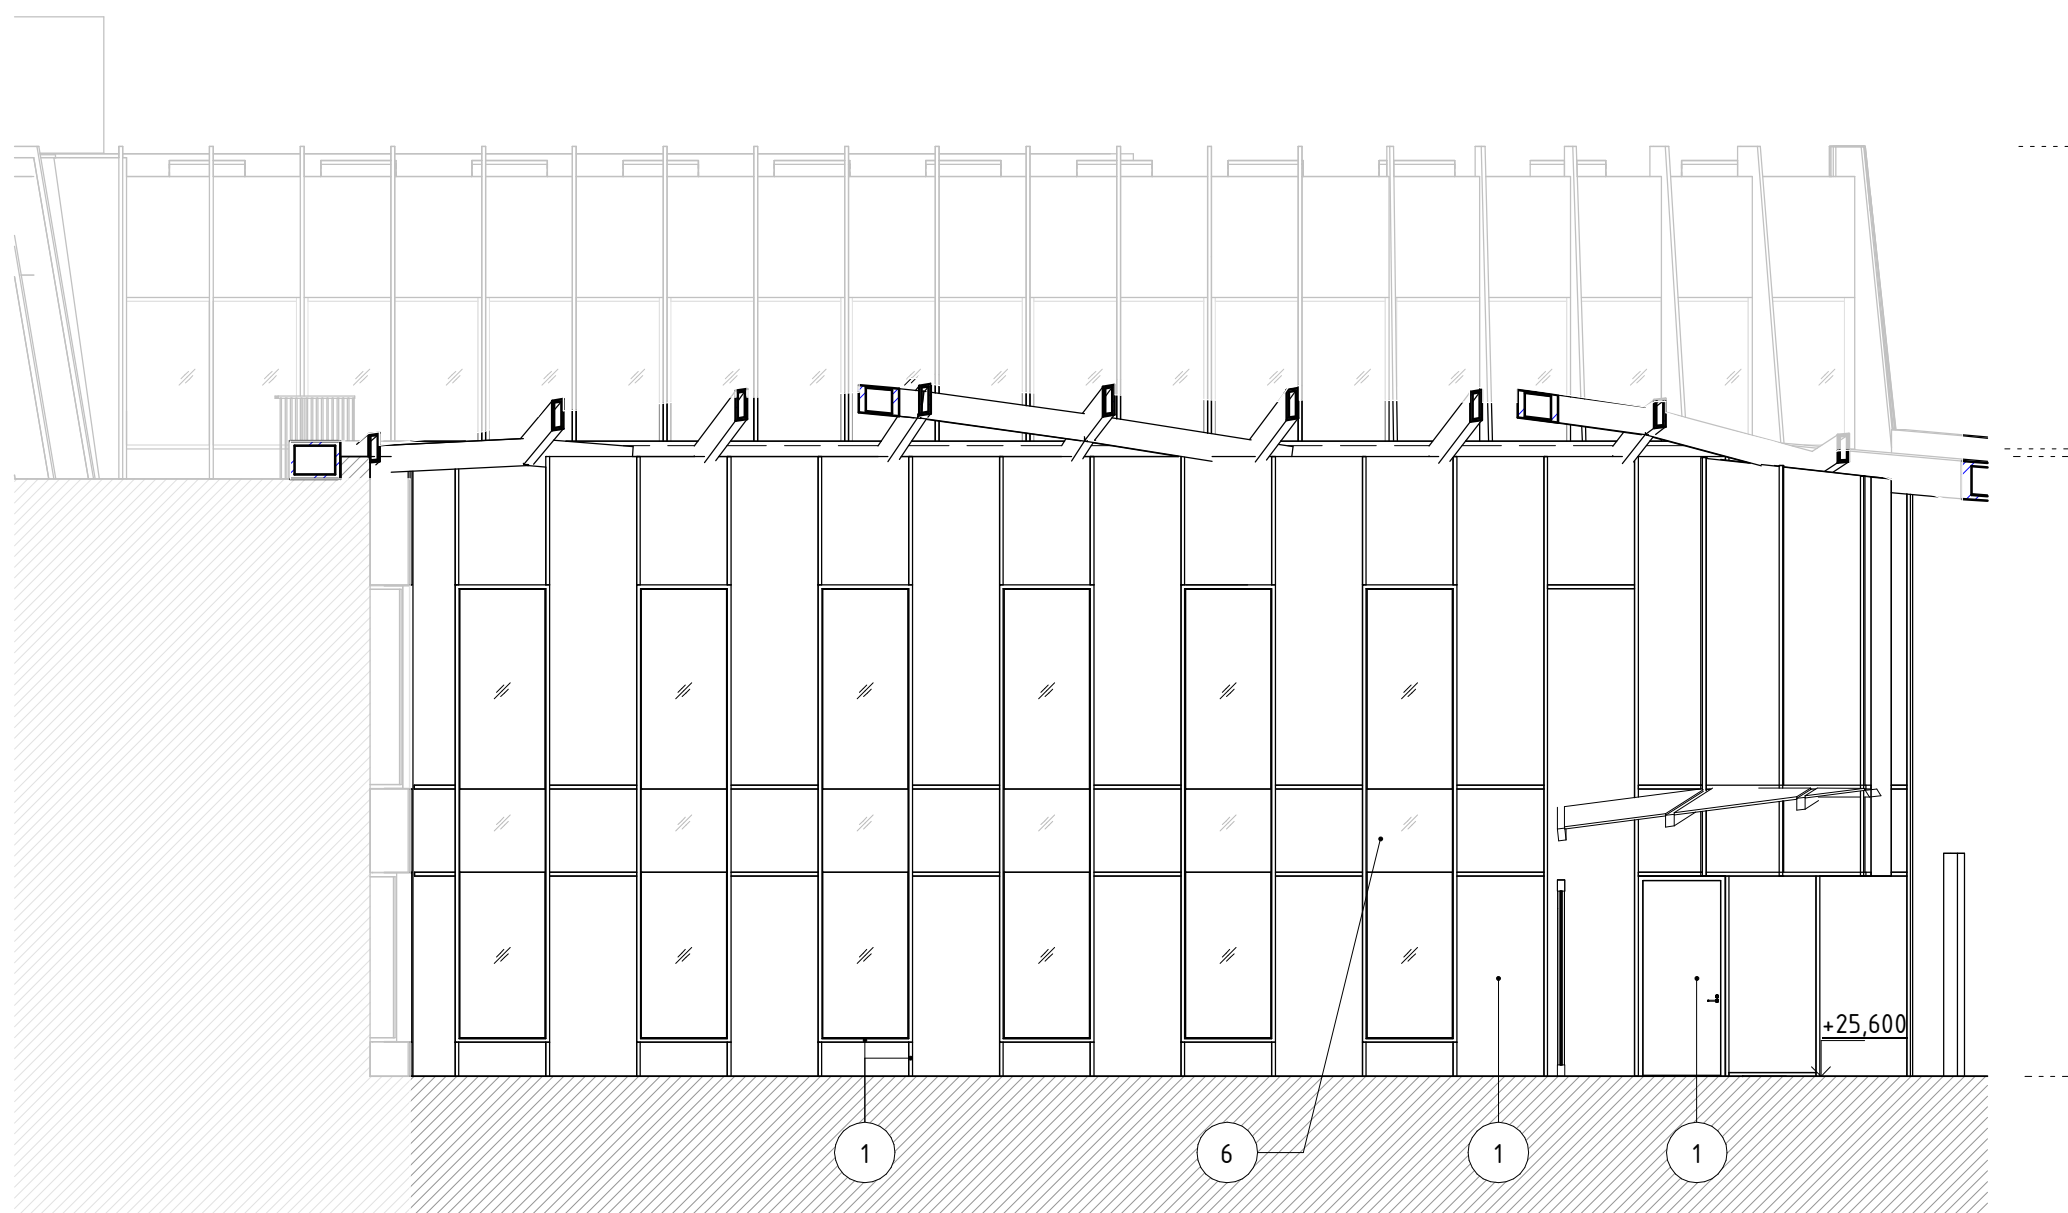



FASAD MOT MARMORHALLEN DEL 1

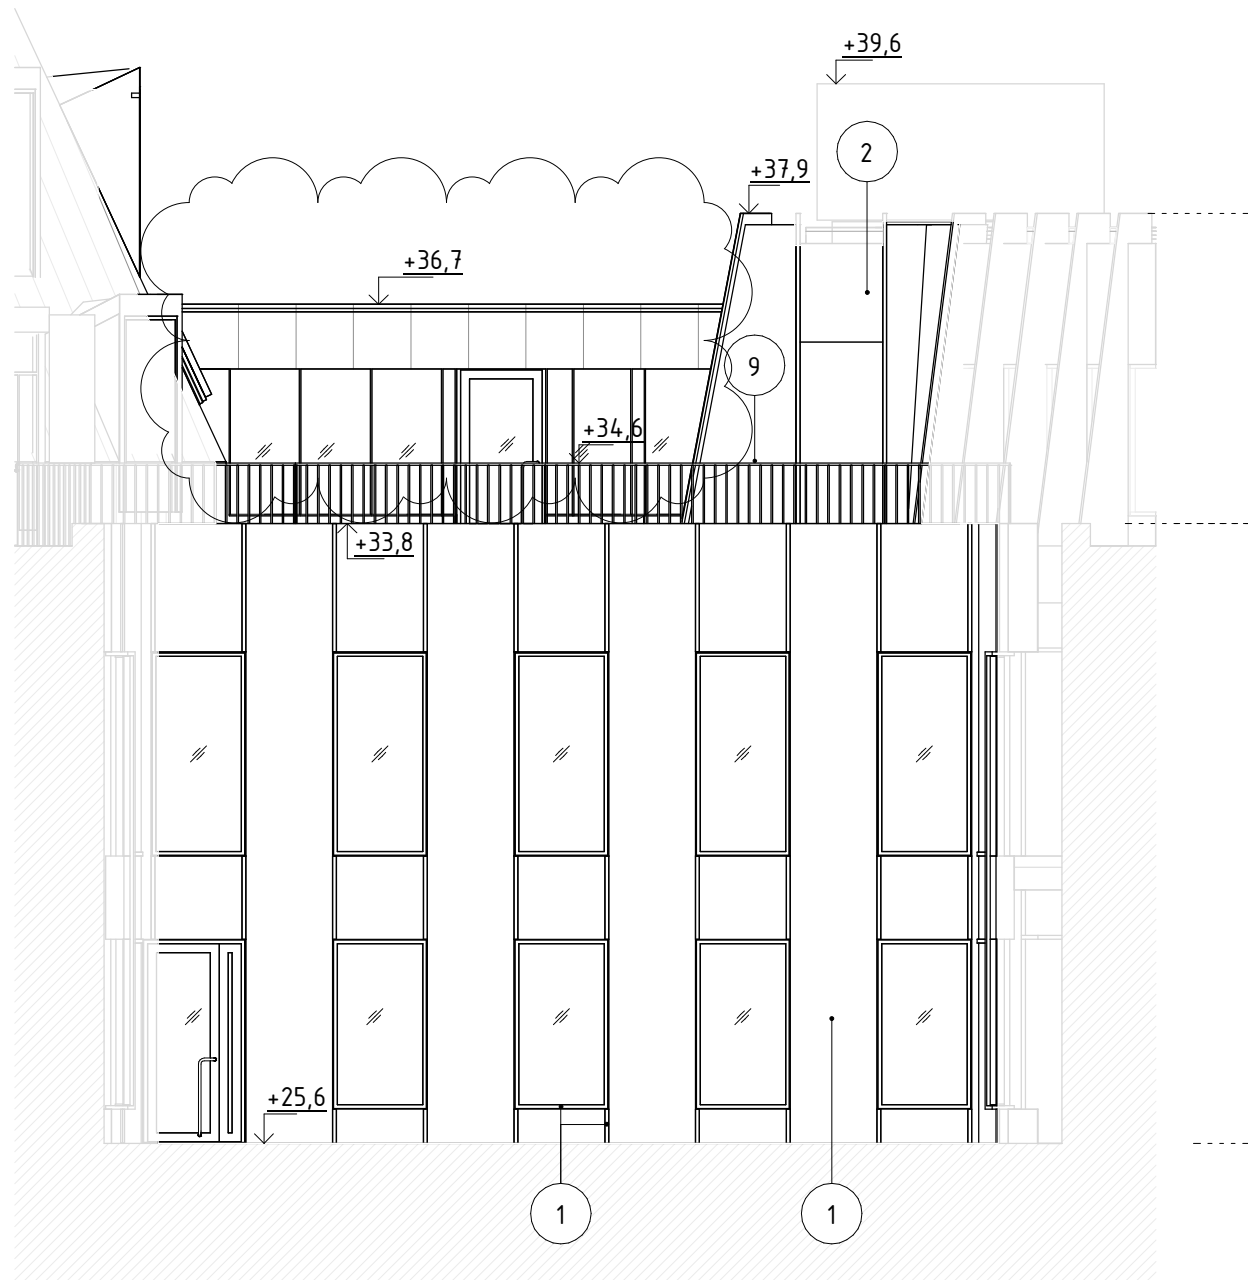

FASAD MOT MARMORHALLEN DEL 2

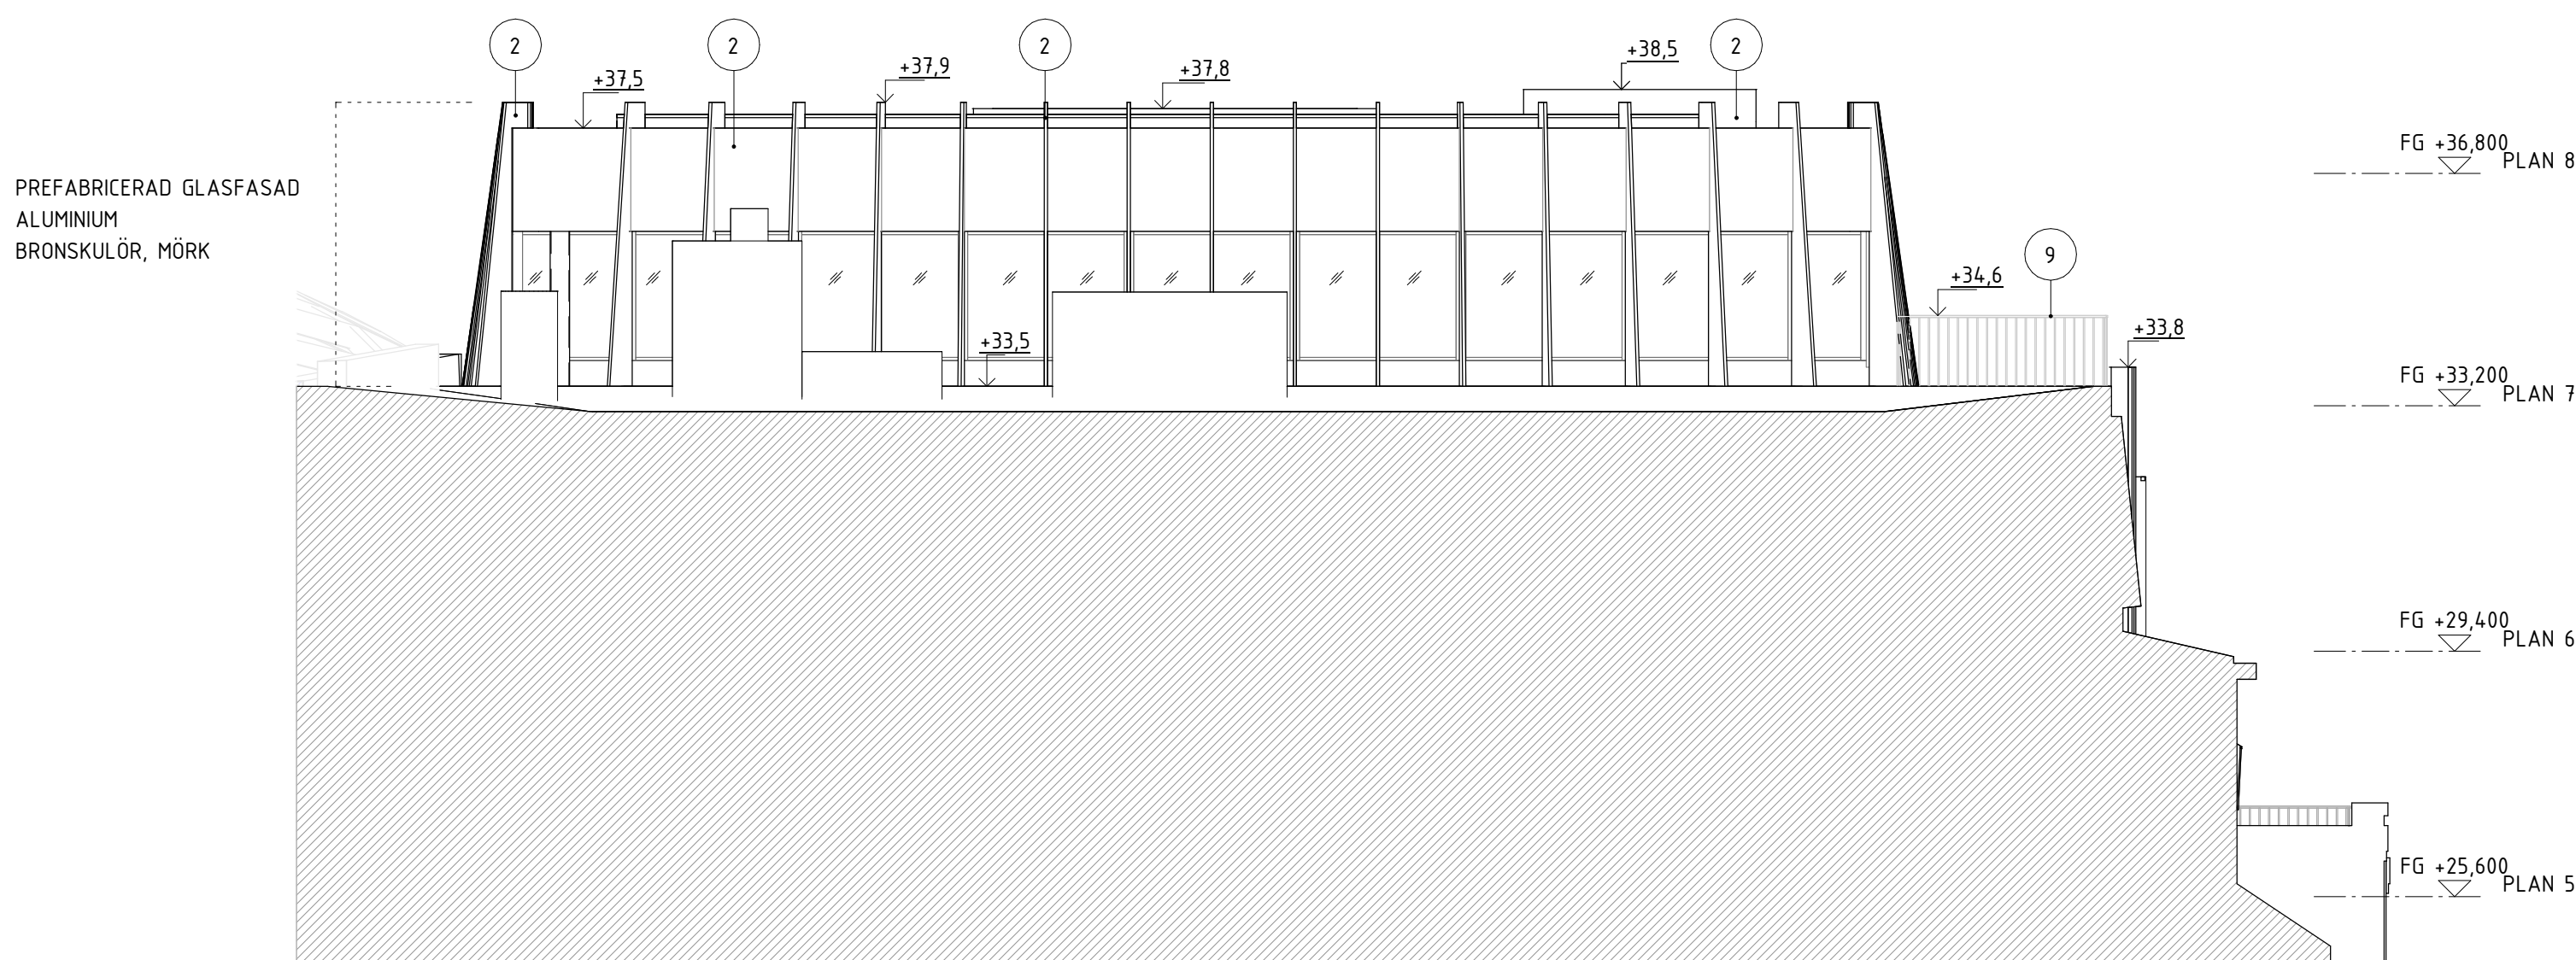

FASAD MOT FASTIGHETEN SPERLINGENS BACKE 47

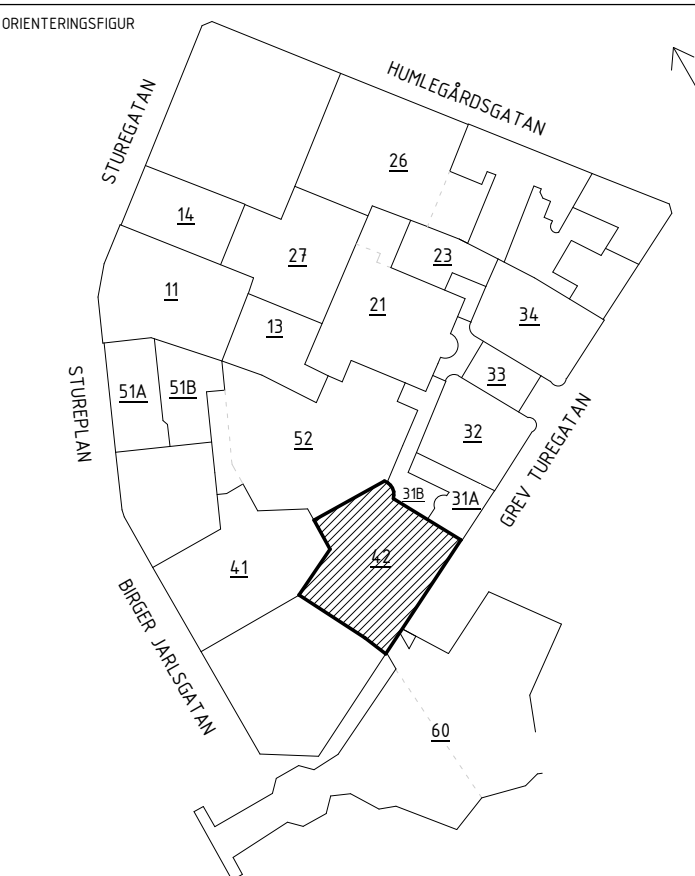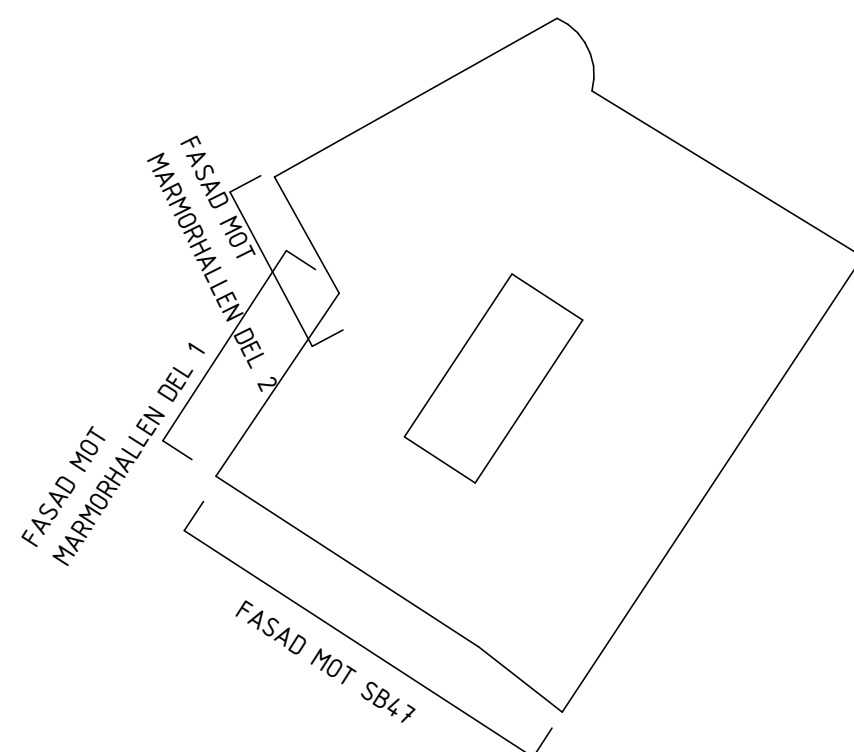

BYGGLOVSHANDLING		
NYBYGGNAD		
DATUM 2024-06-12	GODKÄNT AV JENS RANDECKER	ANSÖKNING PÅ PM04
RESTALLARE		
STURE GALLERIAN		
PROJEKTNAMN STURE		
OBJÄKT STOCKHOLM, ÖSTERMALM		
ADRESS GREV TUREGATAN 3-5		
FASTIGHET KV SPERLINGENS BACKE 56		
DISCIPLIN A	FÖRETAG SWECO SVERIGE AB	
UPPGIVNINGSPÅR 30034996	SKAPAD AV LAMIA MOULAI-C	
TELEFON 08 695 60 00	KONTAKTPERSON SHOGHEEK KANAKANIAN	
BYGGNADSVÄR 42	PLUSHÖJDER (MM 2000) VARIERAR	
VÄNINGSPLAN -	VÄNINGSDEL -	DELÖPPADE SÖDRA ETAPPEN
SYSTEM 400-SAMMANSATT REDOVISNING		
FASADER MOT MARMORHALLEN & SB47		
RITNINGSKATEGORI 3-FASADRITNINGAR		
DOKUMENTNUMMER 42-A-40-3-0004		
SKALA A1=1:100 A3=1:200		ANDRING B