

FÖRKLARINGAR GLASPARTIER

- GLAS
- OPAKT GLAS, MÖRK GRÅ, RAL 7042
- FYLLNING RAL 7042
- FYLLNING, ANODISERAD ALUMINIUM
BRONSKULÖR EURAS C33

FÖRKLARINGAR

PLUSHÖJDER ANGES I METER OCH AVSER FÄRDIG YTA DÄR EJ ANNAT ANGES

- GLAS
- SKÄRNING ANSLUTANDE BYGGNADER

MATERIALTYPER

- 1 PLÅT, BRONSFINISH
- 2 PLÅT, BRONSFINISH, MÖRK
- 3 PUTS, LJUS
- 4 TEGEL, LJUST GRÅBEIGE
- 5 STENSOCKEL H=800mm, NATURSTEN
- 6 OPAKT GLAS
- 7 KALKSTEN, LJUST SANDFÄRGAD/TRAVERTIN
- 8 KALKSTEN, SANDFÄRGAD
- 9 PULVERLACKAD METALL RÄCKE, BRONSKULÖR
- 10 GRANITSOCKEL H=300mm


FÖRESKRIFTER

FÖR PROJEKT GÄLLER BBR 29

HÄNVISNINGAR

- PLANER SE: 42-A-40-1-(0810-1710)
42-A-41-1-1810
- SEKTIONER SE: 42-A-40-2-(0001-0002)
- GESTALTNINGSPROGRAM SE: BILAGA 00-A-B1
- ÖVERSIKT KULTURHISTORISKA
BYGGNADSELEMENT SE: BILAGA 00-A-B2
- ÖVERSIKTLIG
PROJEKTSBESKREVNING SE: BILAGA 00-A-B3

PREFABRICERAD GLASFASAD
ALUMINIUM
BRONSKULÖR, MÖRK
BJÄLKLAGSKANTER AV METALL

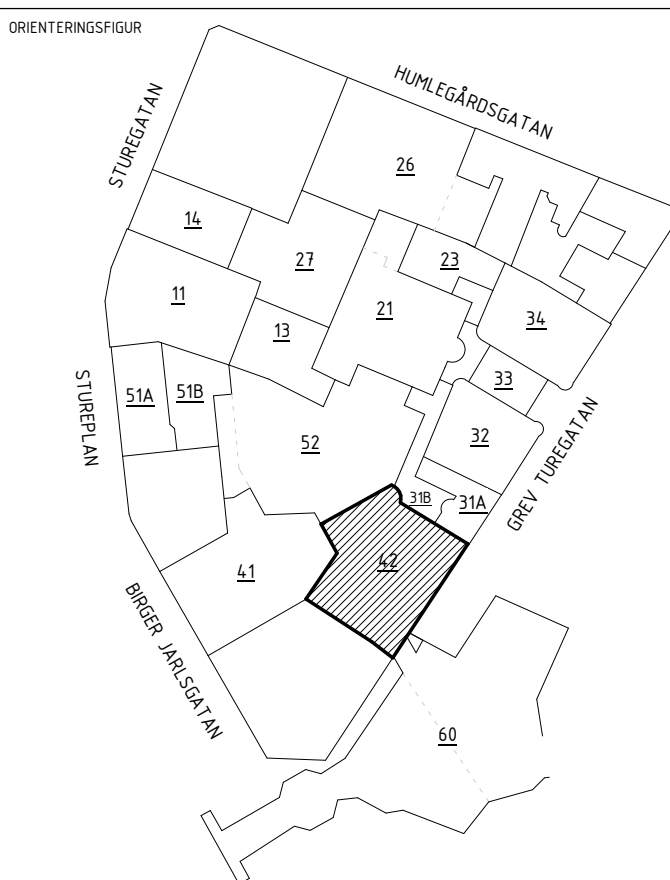

BYGGLOVSHANDLING

NYBYGGNAD

DATUM: 2024-06-12
GODKÄNT AV: JENS RANDECKER
BESTÄLLARE: PM04

STURE
GALLERIAN

PROJEKTNAMN: STURE

ÖRFÄRE: STOCKHOLM, ÖSTERMALM

ADRESS: GREV TUREGATAN 3-5

FASTIGHET: KV SPERLINGENS BACKE 56

DISCIPLIN: A FÖRETAG: SWECO SVERIGE AB

UPPGIFTSNUMMER: 30034996 SKAPAD AV: LAMIA MOULAI-C

TELEFON: 08 695 60 00 KONFIRMATION: SHOGHEEK KANAKANIAN

BYGGNADSVÄR: 42 PLUSHÖJDER (BRI 2000): VARIERAR

VÄNINGSPLAN: - VÄNINGSDEL: - DELÖRFÄRE: SÖDRA ETAPPEN

SYSTEM: 400-SAMMANSATT REDOVISNING

SPERATION: FASAD, LJUSGÅRD

RITNINGSKATEGORI: 3-FASADRITNINGAR

DOKUMENTNUMMER: 42-A-40-3-1001

SKALA: A1=1:100
A3=1:200

ÄNDRING: A

2 - a

2 - b

2 - c

2 - d

SKALA 1:100
0 1 2 5 10
METER

