


Stockholms stadsbyggnadskontor 2024-06-07 Skala 1:400 (A4)

SITUATIONSPLAN

TAKPLAN

SKALA 1:200

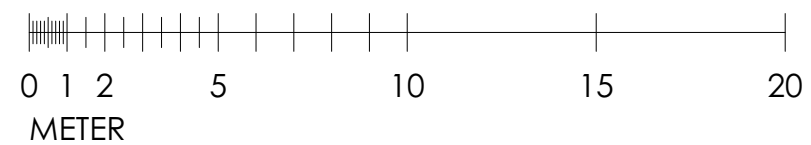

FÖRKLARINGAR

- SK Ny skorsten/ventilation
TF1 Nytt takfönster 660 x 990
TF2 Nytt takfönster 660 x 1180

Selander
Arkitekter

UPPDR.NR 2412
RITAD AV US
HANDLAGGARE US
DATUM 2024-06-11
ANSVARIG Urban Selander

BET	ANT	ÄNDRINGEN	AVSER	DATUM	SIGN
BYGGLOVSHANDLING					
BÄVERN 18					
Ombyggnad etage					
SITUATIONSPLAN OCH					
TAKPLAN					
SKALA			NUMMER		BET
1:100, 1:400, 1:200			A00:01		