

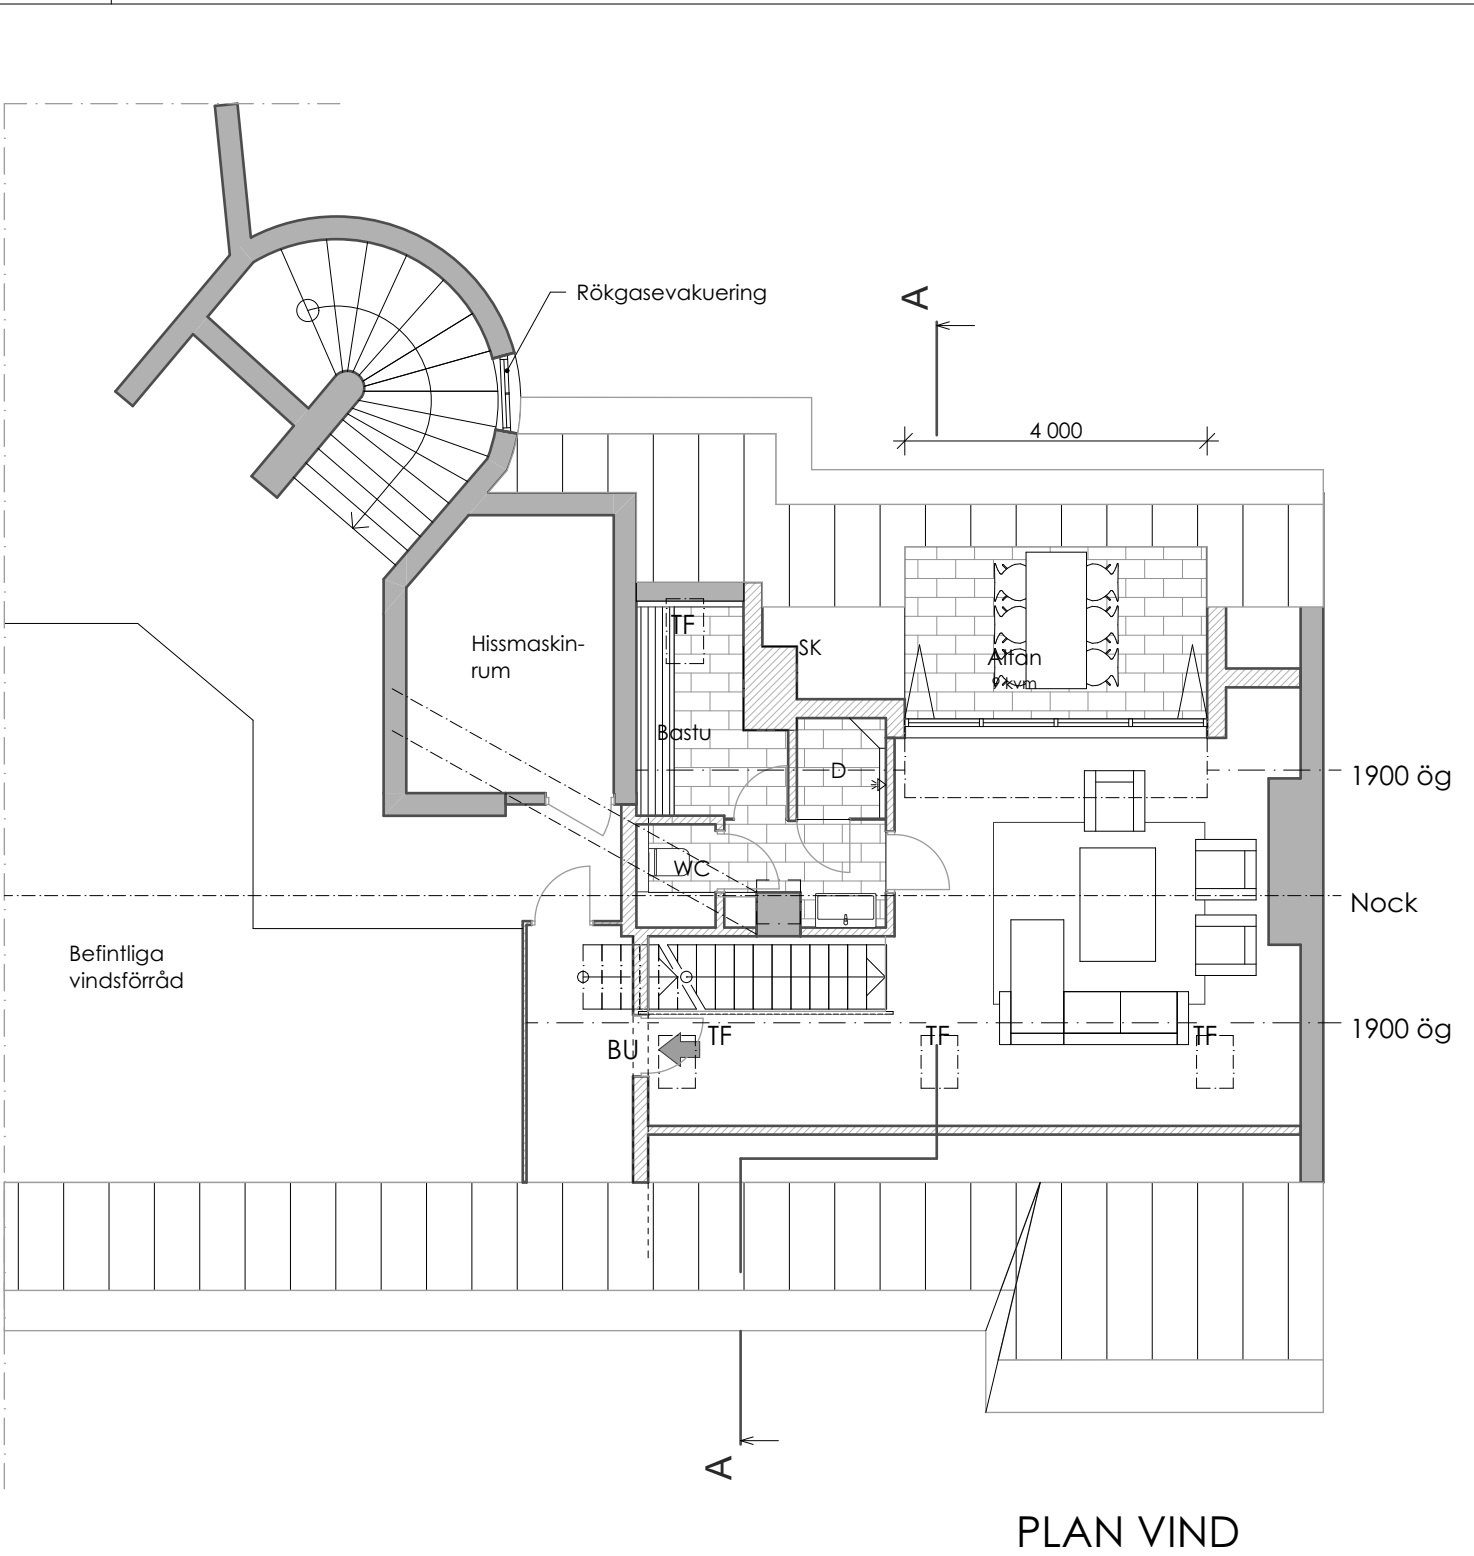
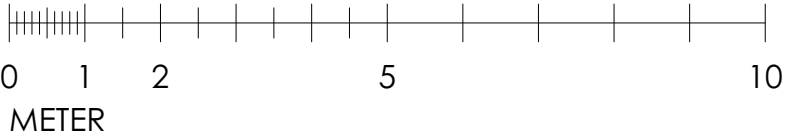


SKALA 1:100

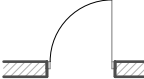

PLAN VIND

FÖRKLARINGAR

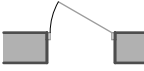

Ny dörr/byggnadsdel

Nytt takfönster

Brandutrymningsväg

TF

➔ BU

Selander Arkitekter

BET	ANT	ÄNDRINGEN	AVSER	DATUM	SIGN
BYGGLOVSHANDLING					
BÄVERN 18					
Ombyggnad etage					
PLAN 5TR OCH VIND					
SKALA	NUMMER			BET	
1:100	A00:02				

UPPDR NR 2412 RITAD AV US HANDLAGGARE US
 DATUM 2024-06-11
 ANSVARIG Urban Selander