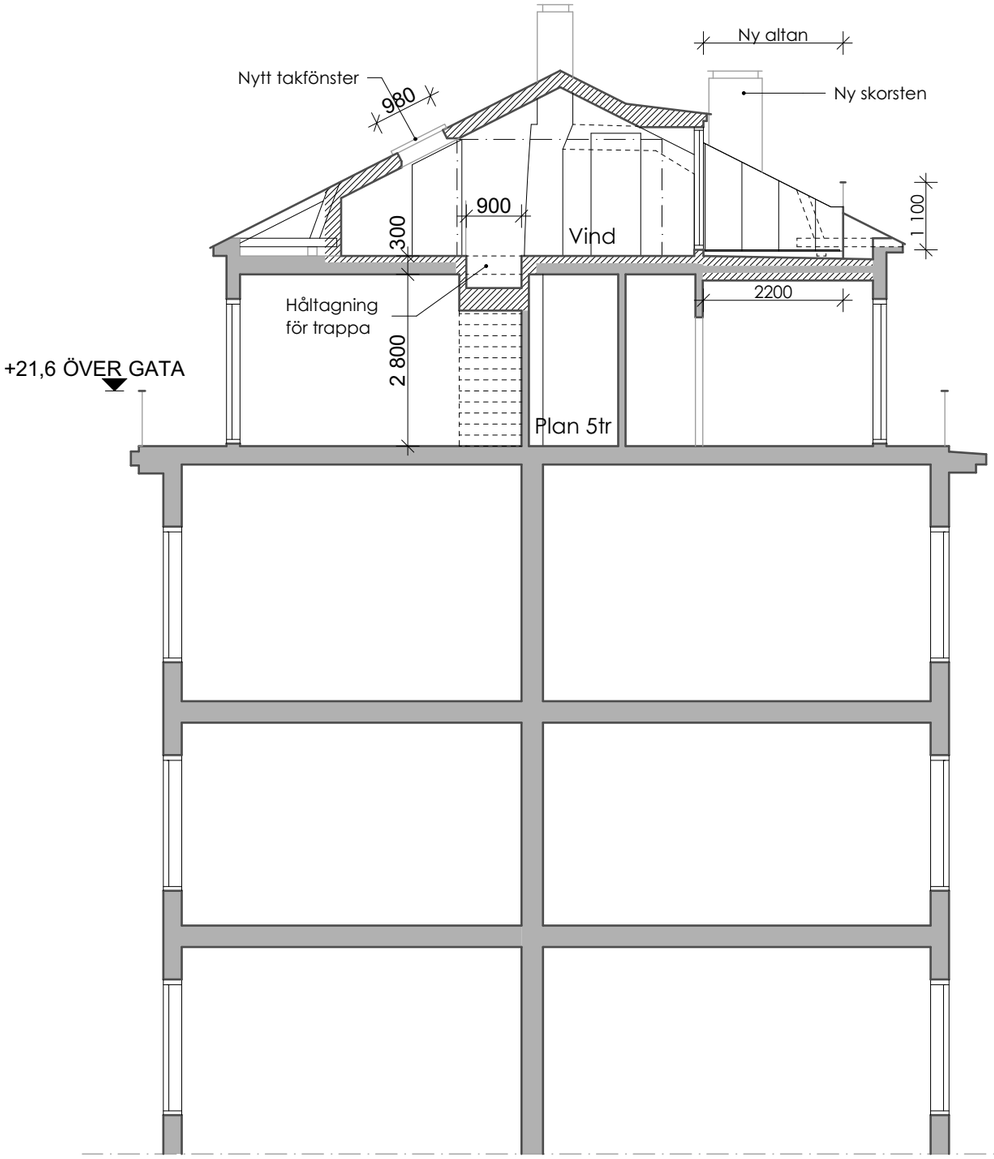

SEKTION A-A

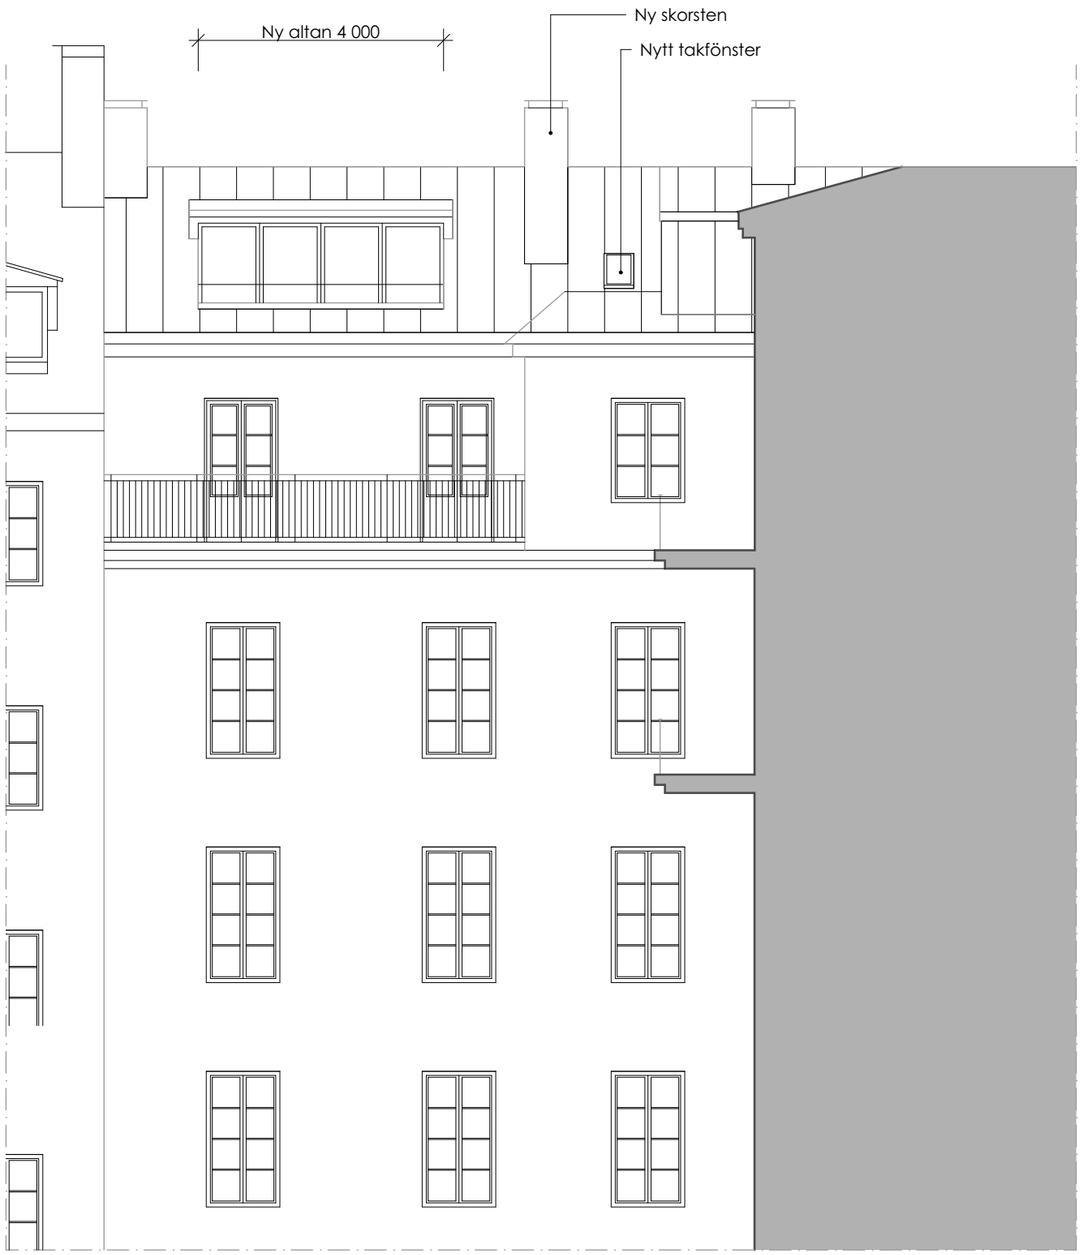

FASADUTSNITT MOT GÅRD

SKALA 1:100

0 1 2 5 10

METER

Selander Arkitekter

BET ANT	ÄNDRINGEN AVSER	DATUM	SIGN
	BYGGLOVSHANDLING		

BÄVERN 18

Ombyggnad etage

SEKTION OCH FASAD MOT GÅRD

UPPDR NR	RITAD AV	HANDLÄGGARE
2412	US	US

DATUM 2024-06-11

ANSVARIG Urban Selander

SKALA 1:100

NUMMER A00:03

BET

Inkom till Stockholms stadsbyggnadskontor - 2024-06-27, Dnr 2024-10292