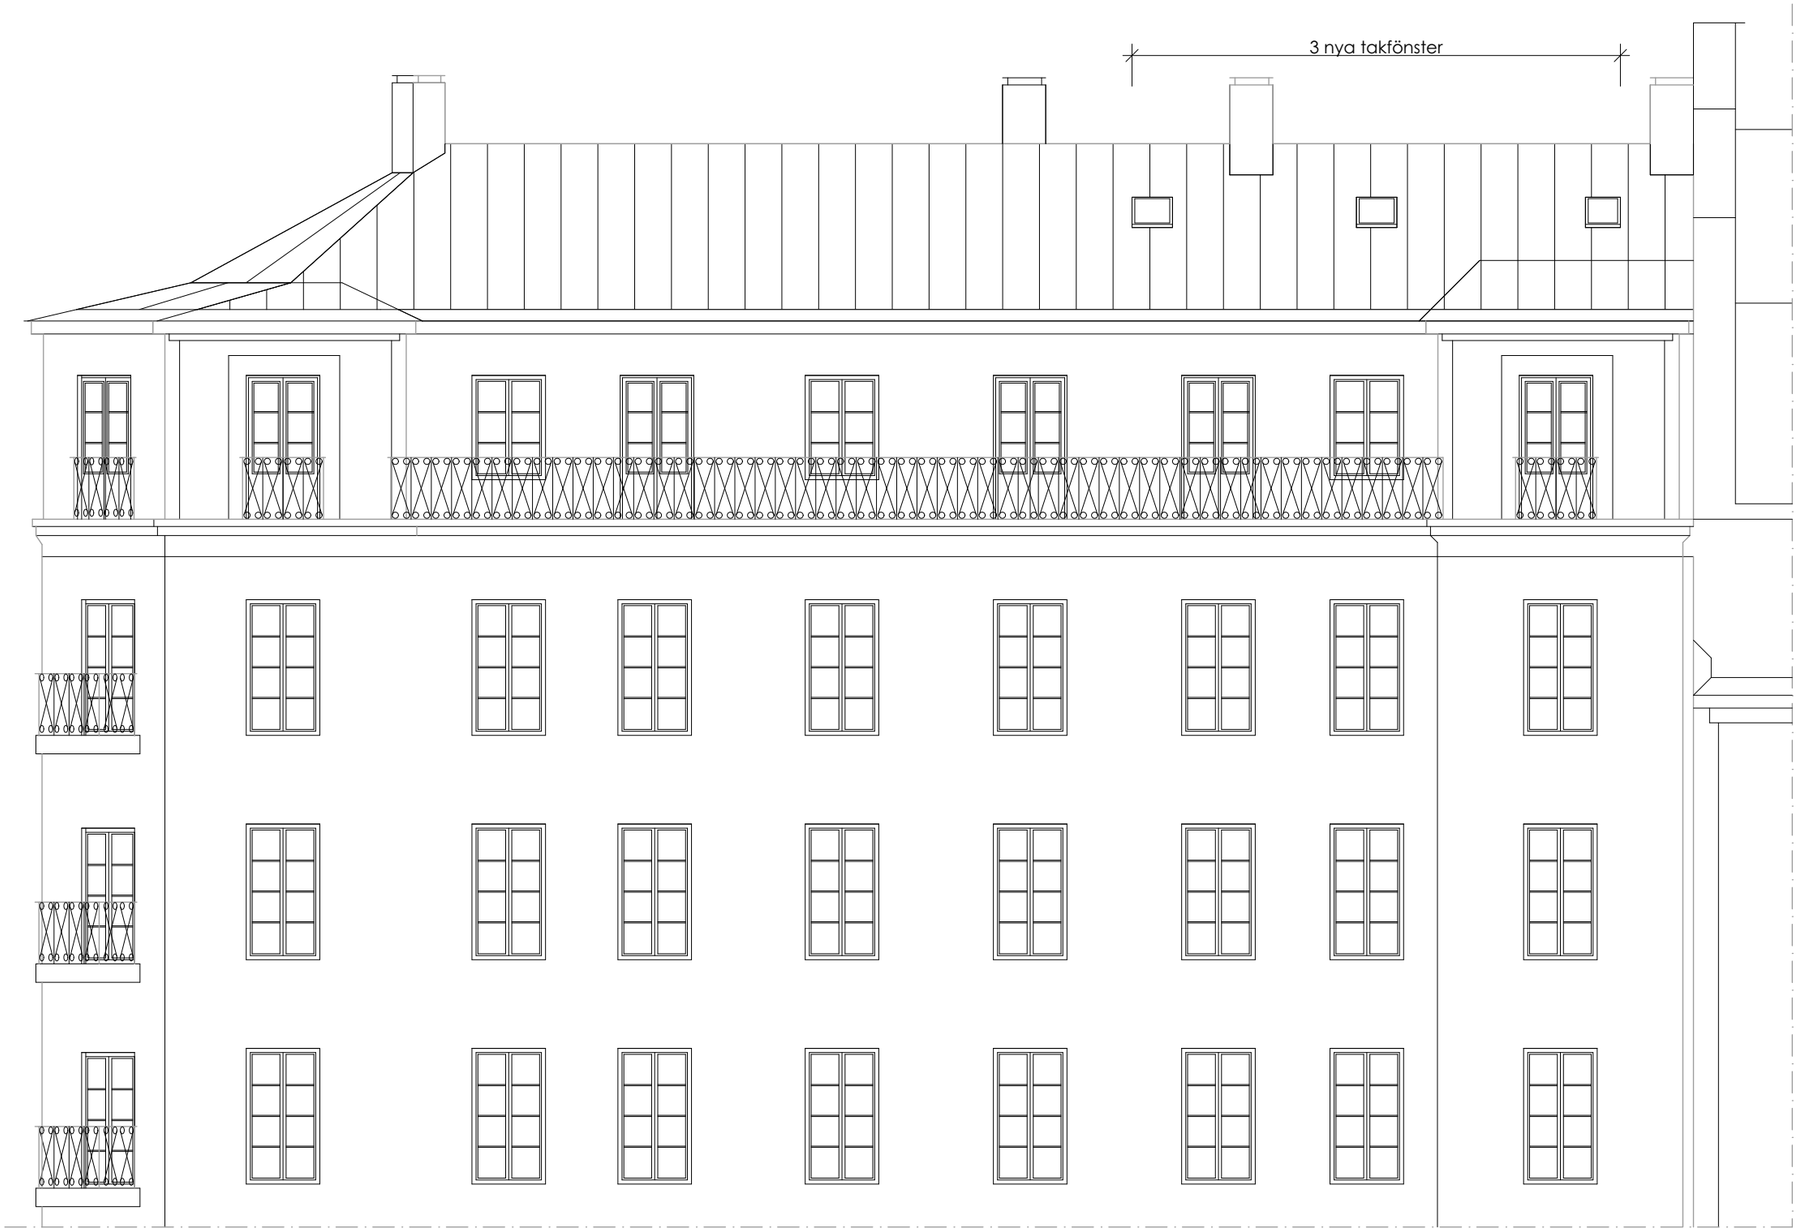

FASADUTSNITT MOT GATA

SKALA 1:100

0 1 2 5 10

METER

Inkom till Stockholms stadsbyggnadskontor - 2024-06-27, Dnr 2024-10292

Selander Arkitekter

BET ANT ÄNDRINGEN AVSER	DATUM	SIGN
BYGGLOVSHANDLING		

BÄVERN 18

Ombyggnad etage

FASAD MOT GATA

UPPDR NR	RITAD AV	HANDLÄGGARE
2412	US	US

DATUM 2024-06-11

ANSVARIG	SKALA	NUMMER	BET
Urban Selander	1:100	A00:04	