Inkom till Stockholms stadsbyggnadskontor - 2023-07-07, Dnr 2023-10471
Tillhör Stockholms stadsbyggnadsnämnds beslut, Lovbeslut - Avslag - 2024-06-13, Handl. Thomas Carlquist

RITNINGSNUMMER

A-40.1-1

PLANRITNING

K-5

Adress: Kommendörsgatan 5
114 38 Stockholm
Sverige

Beställare:: Niklas Bethke
+46 73 812 23 33

ÅTGÄRD:

Renovering av bostadsrättslägenhet.

REVIDERING:

2023-01-05 - nivåreglering

STAY architecture & design

Noteringar:

Media: A3
Skala: 1:100
Datum: 2023-06-02
Ritat av: EDWARD LARSEN

Revisioner

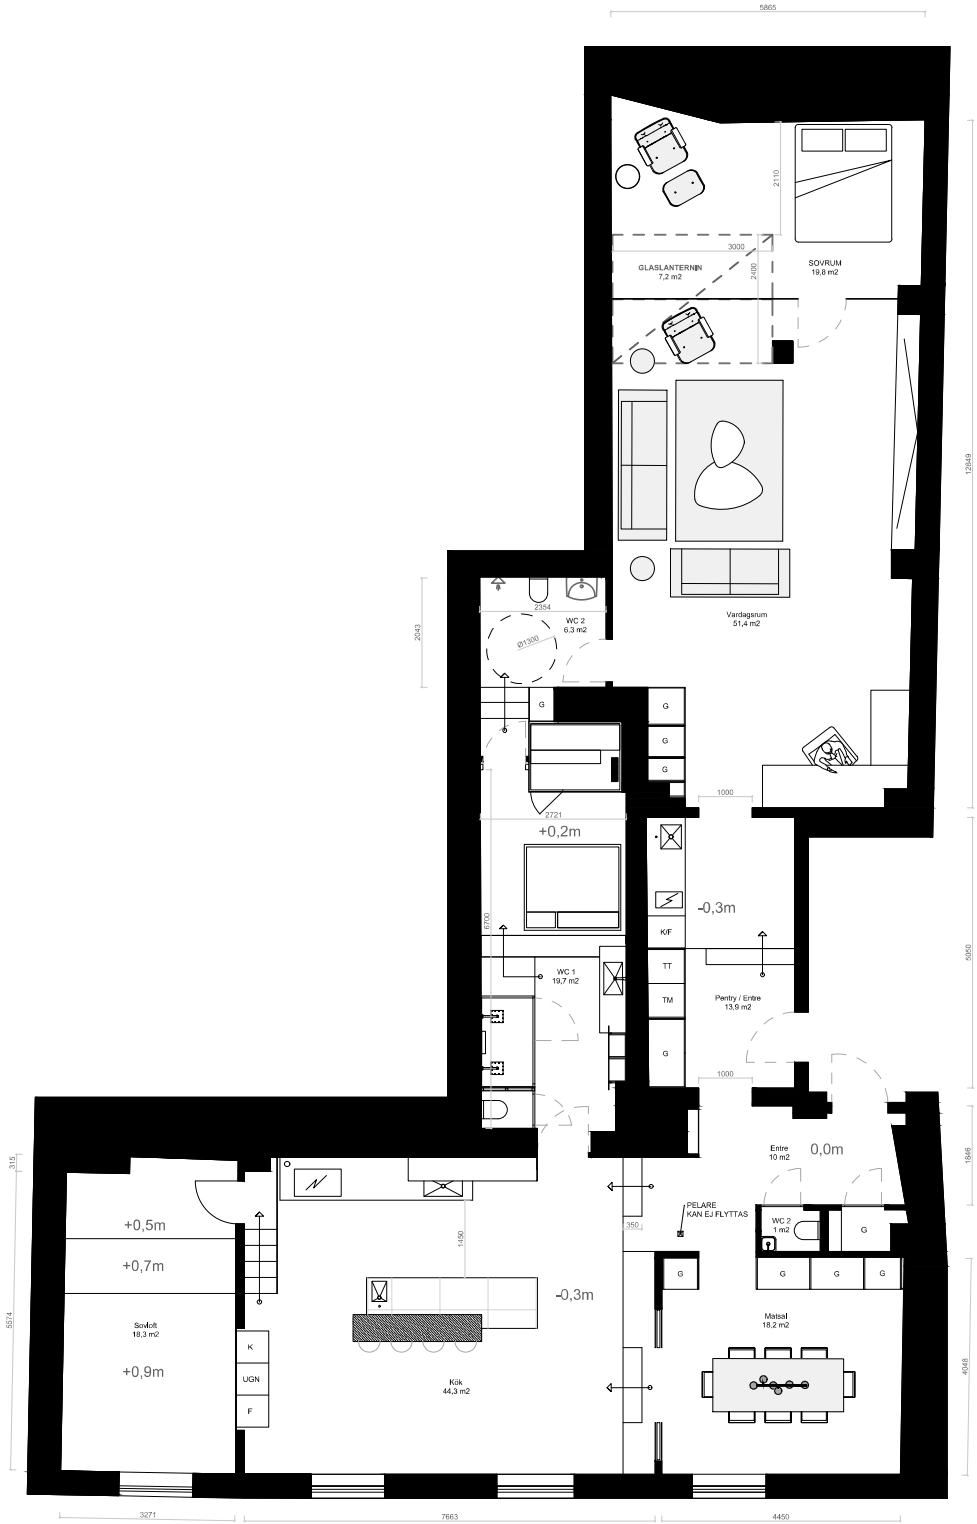

0 5 10
METER