



ÖVERSIKTSPLAN, PLAN 01
SKALA 1:500 (A3)

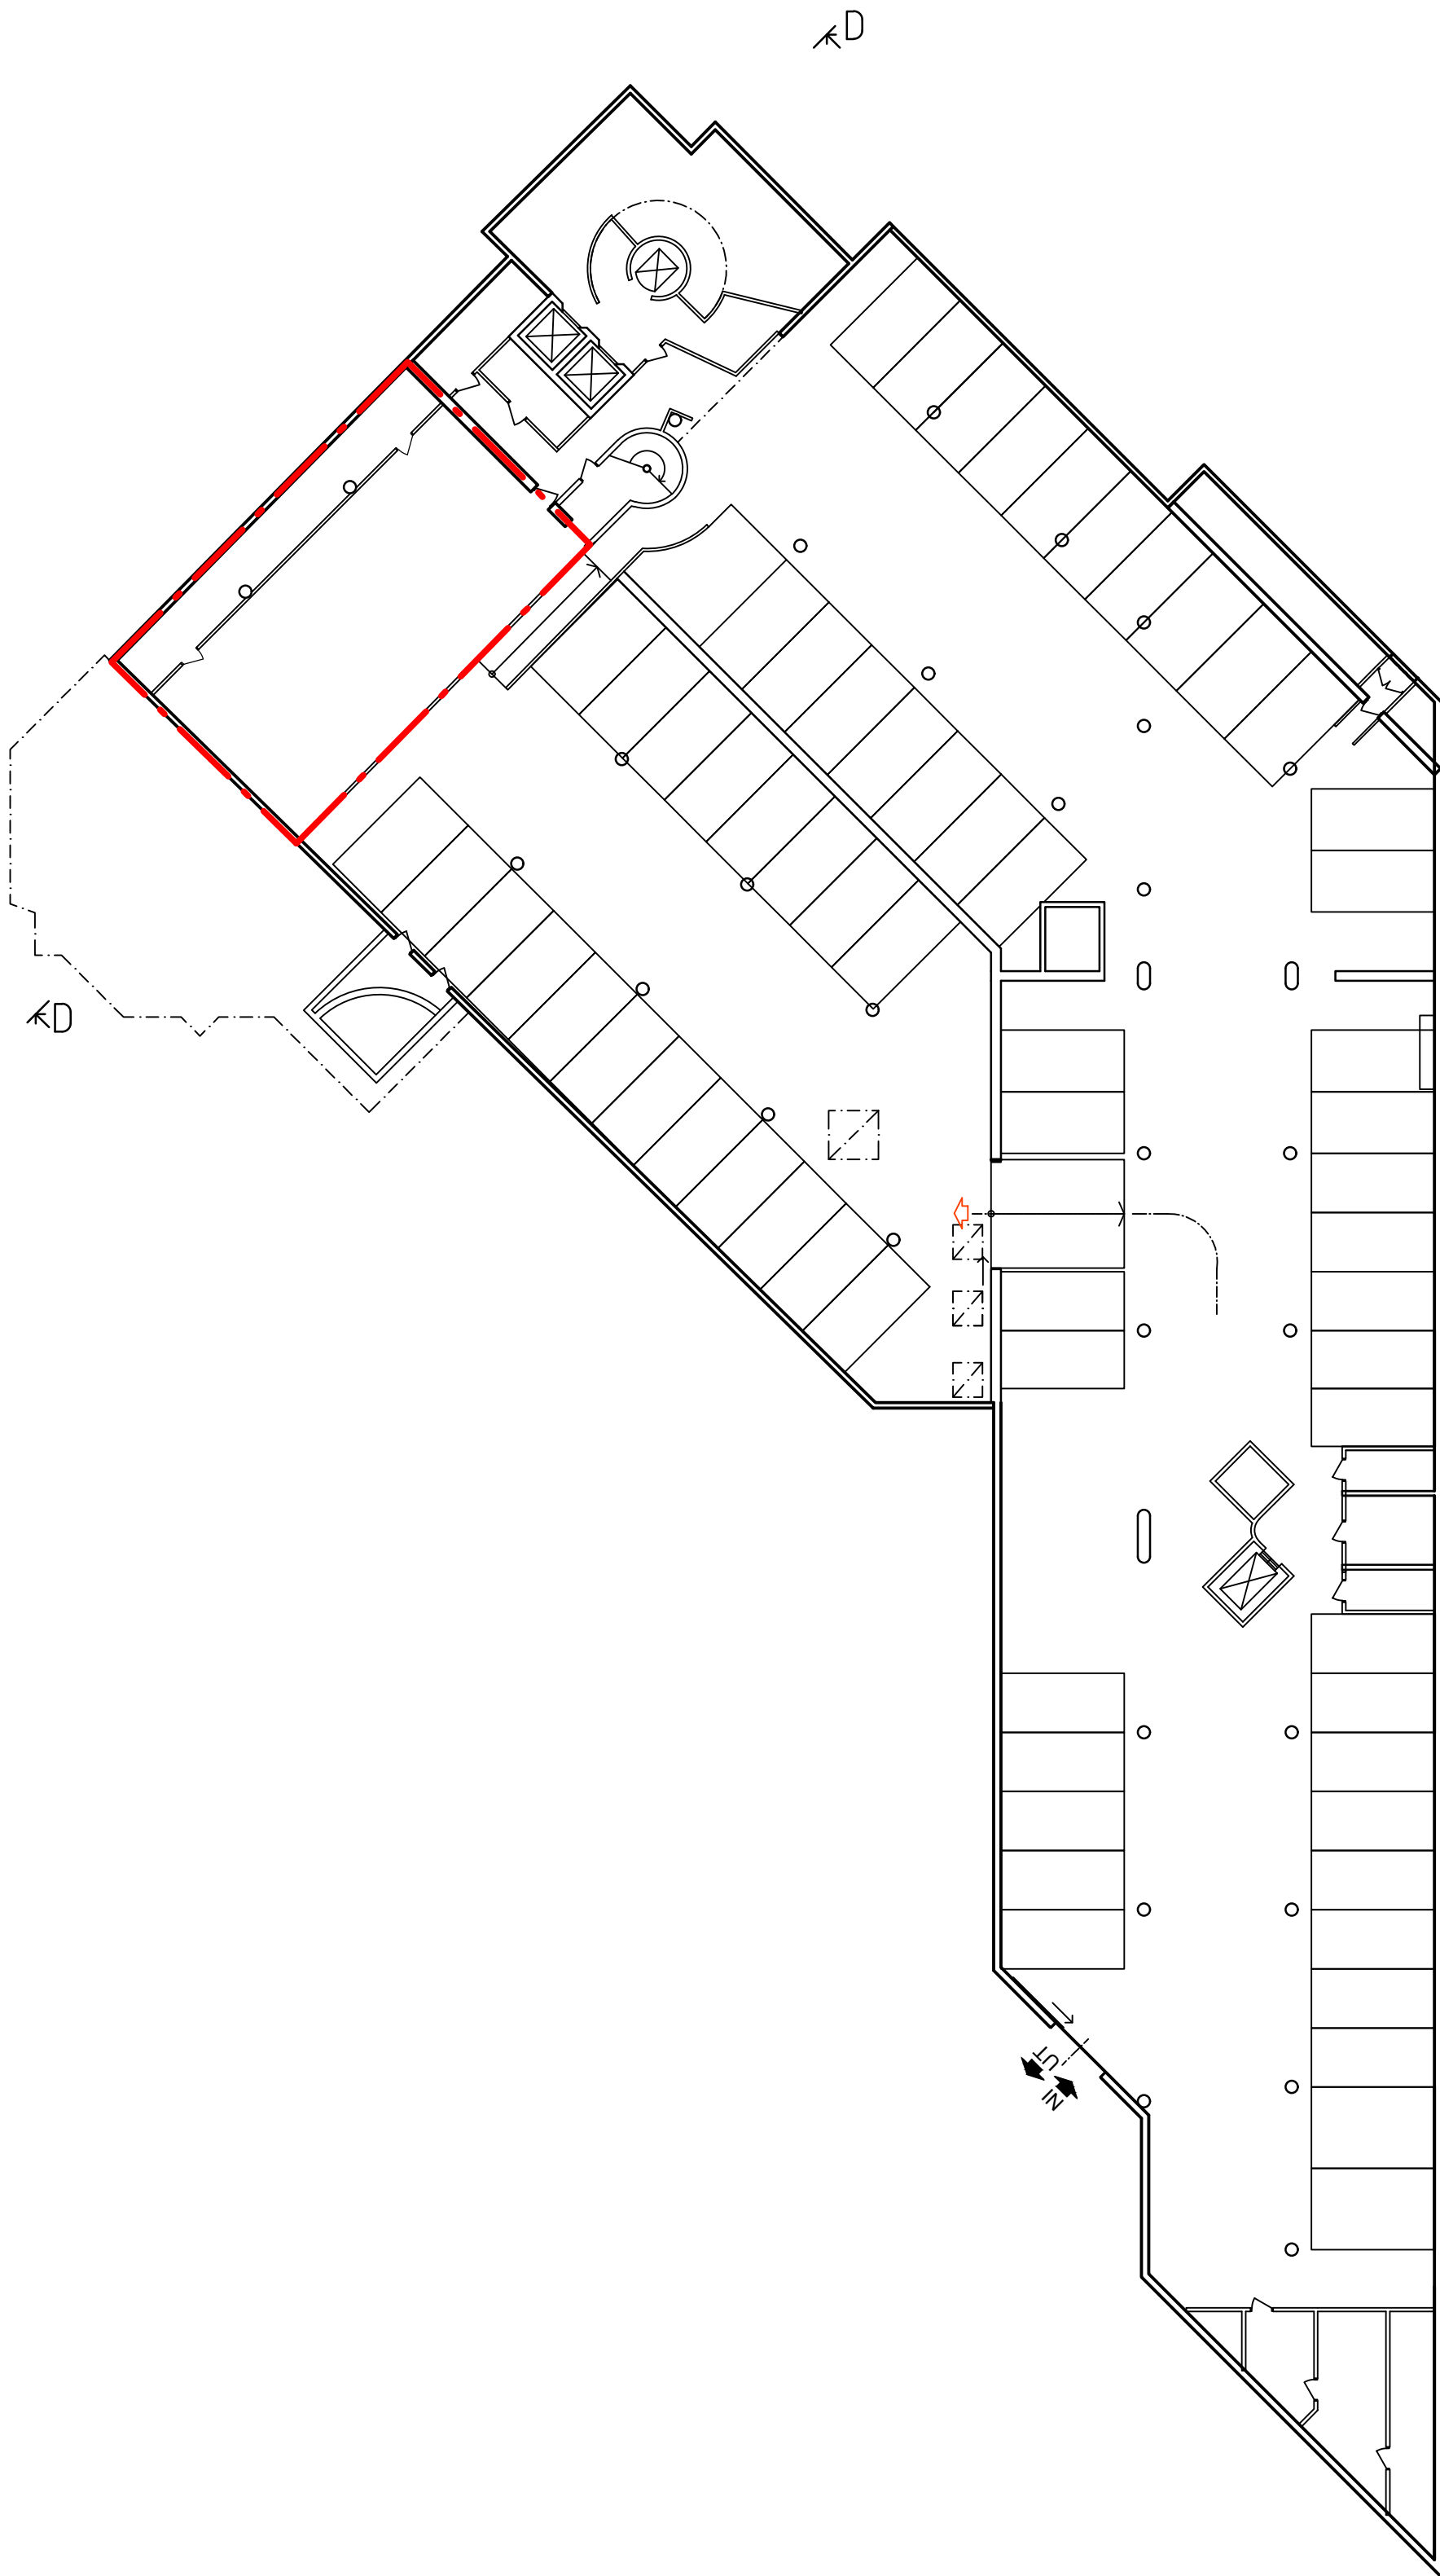

2.5m 0 25m
Skala 1:250 - A1 (1:500 - A3)

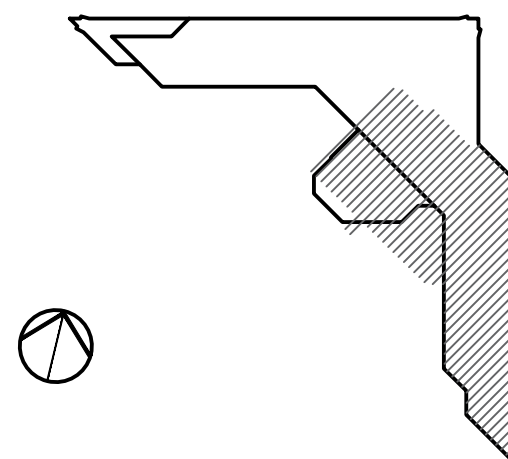

FÖRKLARINGAR

ALLA MÅTT I MM OM INGET ANNAT ANGES.
ALLA MÅTT MÅSTE KONTROLLERAS PÅ PLATS.

Ø AVSER CENTRUMMÅTT

✂ AVSER KANTYTTERMÅTT

--- FÖRHYRS AV SKOLVERKSAMHET IDAG

--- PLANERAS ATT FÖRHYRAS AV
SKOLVERKSAMHET

BEFINTLIG DÖRR

NY DÖRR

DENNA RITNING MÅSTE SKRIVAS UT I FÄRG.

FÖRESKRIFTER

HÄNVISNINGAR

SITUATIONSPLAN
PLANER
FASADER

A-011-001
A-40.1-120 - 170
A-40.3-010 - 040

2	SE FÖLJERBREV	26-06-28	J.ZETTERHOLM
1	GODKÄND	26-05-29	J.ZETTERHOLM
REK	ÄNDRINGEN AVSEER	DATUM	SIGN
STATUS			
GODKÄND			
HANDLING			
BYGGLOVSHANDLING			
2024-06-28	DATUM	GODKÄND	ÄNDRING
NORDIKA			
DINELLJOHANSSON			
KV. AURA 1 HYRESGÄSTANPASSNING TILL SKOLA - FRYSHUSET			
✕	A DINELLJOHANSSON AB	tel. 076 875 27 58	
	BE NORDIKA FASTIGHETER AB	tel. 072 587 90 61	
K.DINELL	KONTAKTPERSON	S.MAVERLEY	SKAPAD AV
J.ZETTERHOLM	GODKÄND AV	649	UPPDRAGSNUMMER
ÖVERSIKTSPLAN			
RITNINGSKATEGORI			
PLAN 01	INNEHÅLL	A1 A3	FORMÅT
"		1:400 1:800	SKALA
A-40.1-101	NUMMER	2	REK