
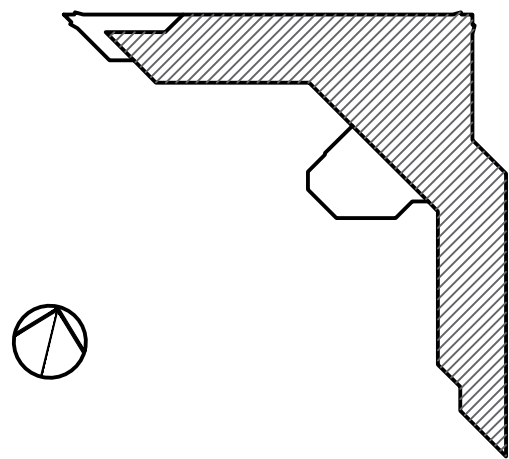


ÖVERSIKTSPLAN, PLAN 06
SKALA 1:500 (A3)

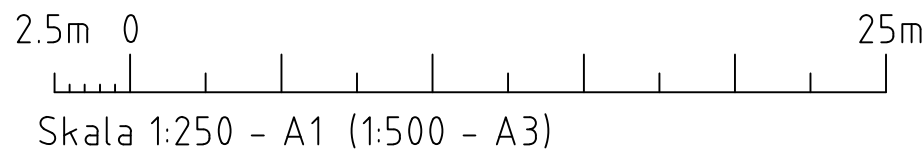

FÖRKLARINGAR

ALLA MÅTT I MM OM INGET ANNAT ANGES.
ALLA MÅTT MÅSTE KONTROLLERAS PÅ PLATS.

⌀ — AVSER CENTRUMMÅTT
⌵ — AVSER KANTYTTERMÅTT

--- FÖRHYRS AV SKOLVERKSAMHET IDAG
- - - PLANERAS ATT FÖRHYRAS AV SKOLVERKSAMHET

↗ BEFINTLIG DÖRR
⤴ NY DÖRR

DENNA RITNING MÅSTE SKRIVAS UT I FÄRG.

FÖRESKRIFTER

HÄNVISNINGAR	
SITUATIONSPLAN	A-011-001
PLANER	A-40.1-120 - 170
FASADER	A-40.3-010 - 040

2	SE FÖLJERBREV	26-06-28	J.ZETTERHOLM
1	GODKÄND	26-05-29	J.ZETTERHOLM
BET	ÄNDRINGEN AVSEER	DATUM	SIGN
STATUS			
GODKÄND			
HANDLING			
BYGGLOVSHANDLING			
2024-06-28	DATUM	GODKÄND	ÄNDRING
DINELLJOHANSSON			
KV. AURA 1 HYRESGÄSTANPASSNING TILL SKOLA - FRYSHUSET			
<input checked="" type="checkbox"/>	A	DINELLJOHANSSON AB	tel. 076 875 27 58
<input type="checkbox"/>	BE	NORDIKA FASTIGHETER AB	tel. 072 587 90 61
K.DINELL		KONTAKTPERSON	S.MAVERLEY
J.ZETTERHOLM		GODKÄND AV	649
ÖVERSIKTSPLANER		UPPDRAGSNUMMER	
PLAN 06		INNEHÅLL	A1 A3
		SKALA	1:250 1:500
A-40.1-106		NUMMER	2