

FÖRKLARINGAR

ALLA MÅTT I MM OM INGET ANNAT ANGES.
ALLA MÅTT MÅSTE KONTROLLERAS PÅ PLATS.

Ø AVSER CENTRUMMÅTT

✂ AVSER KANTYTTERMÅTT

— FÖRHYRS AV SKOLVERKSAMHET IDAG

— PLANERAS ATT FÖRHYRAS AV
SKOLVERKSAMHET

↘ BEFINTLIG DÖRR

↘ NY DÖRR

DENNA RITNING MÅSTE SKRIVAS UT I FÄRG.

FÖRESKRIFTER

HÄNVISNINGAR

SITUATIONSPLAN
ÖVERSIKTSPLANER
FASADER

A-011-001
A-40.1-101 - 107
A-40.3-010 - 040

2	SE FÖLJERBREV	24-06-28	JZETTERHOLM
1	GODKÄND	24-05-29	JZETTERHOLM
BET	ÄNDRINGEN AVSEER	DATUM	SIGN

GODKÄND		STATUS
BYGGLOVSHANDLING		HANDLING
2024-06-28	DATUM	ÄNDRING
GODKÄND	DATUM	



DINELLJOHANSSON


KV. AURA 1
HYRESGÄSTANPASSNING TILL
SKOLA - FRYSHUSET

✗ A	DINELLJOHANSSON AB	tel. 076 875 27 58
BE	NORDIKA FASTIGHETER AB	tel. 072 587 90 61

K.DINELL	KONTAKTPERSON	S.MAVERLEY	SKAPAD AV
JZETTERHOLM	GODKÄND AV	649	UPPRAGSNUMMER

DELPLANER	INNEHÅLL	FORMÅT	RITNINGSKATEGORI
PLAN 03	A1	A3	
DEL 03	1:100	1:200	SKALA

A-40.1-131	NUMMER	2	BET
------------	--------	---	-----

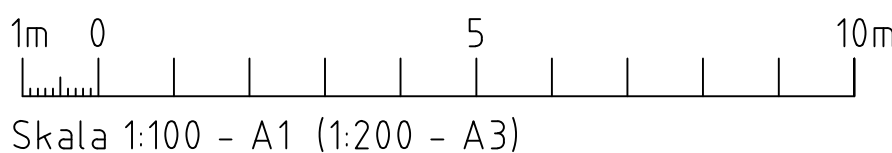

DELPLAN 03,
PLAN 03
SKALA 1:200 (A3)