



FASAD MOT NORR

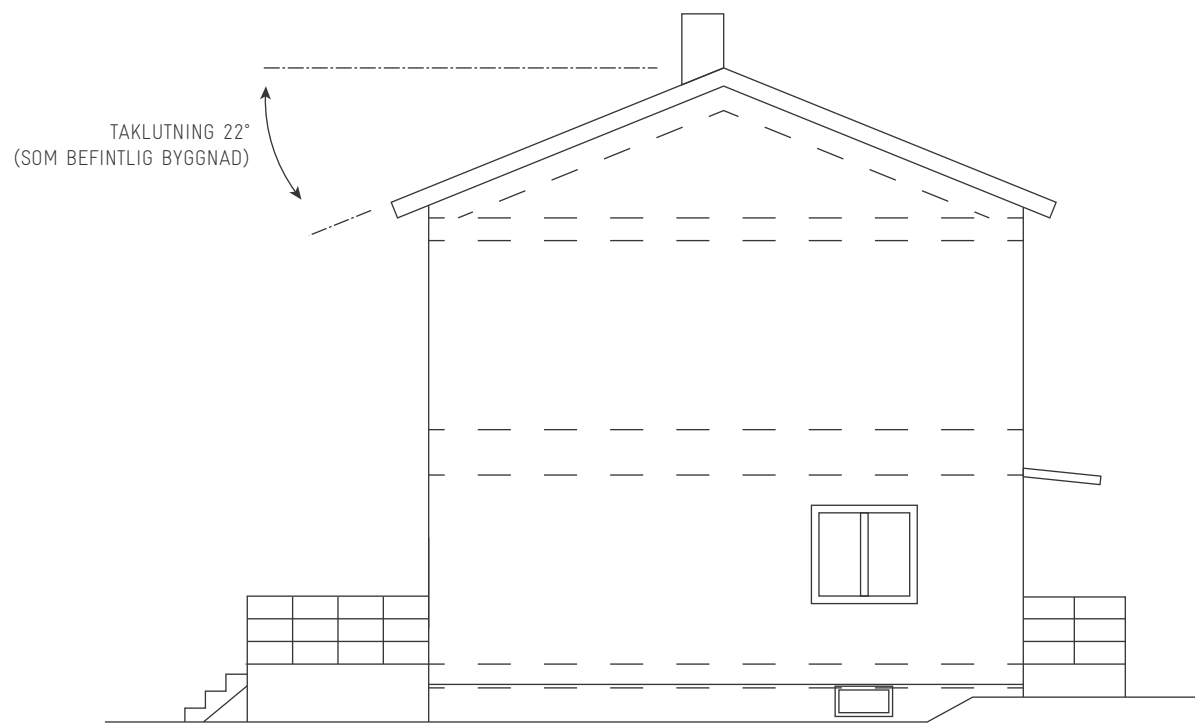

FASAD MOT ÖSTER

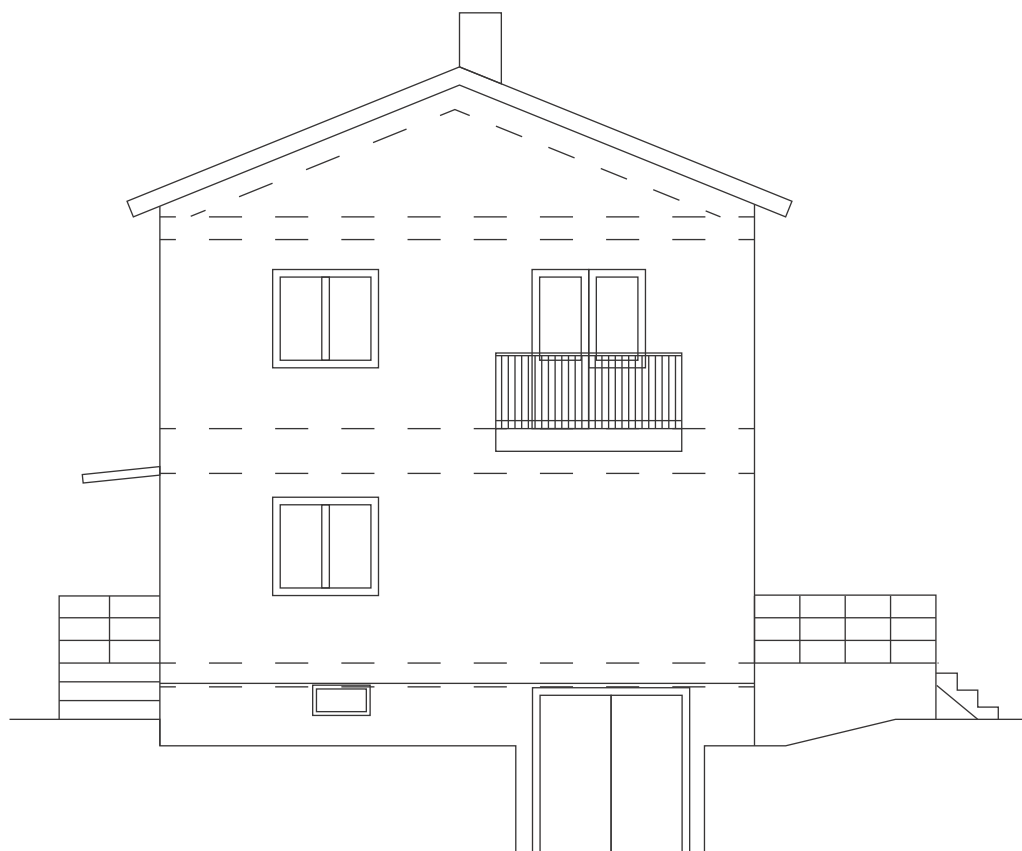

FASAD MOT VÄSTER



FASAD MOT SÖDER

0 1 2 3 4 5m  
Skala 1:100 i A3-format

BYGGLOVSHANDLING BISITTAREN 10  
TILLBYGGNAD AV ENBOSTADSHUS  
FASADER

SKALA  
**1:100**  
DATUM  
**2024-07-01**

NUMMER  
**1A**

RITAD AV  
**A. R. WRANGÖ**  
REV