


PLAN, 1:50

A-001, 1:50

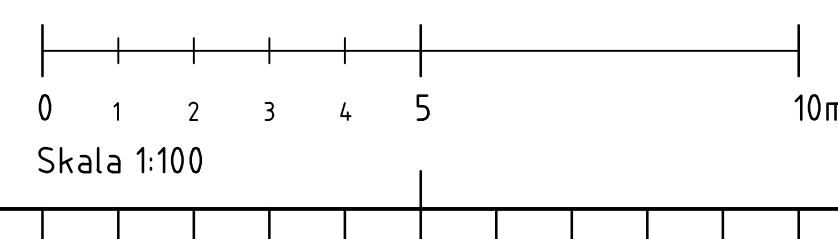

GRANSKNINGSSTATUS	
HANDLING	
BYGGLOVSANSÖKAN	
DATUM 2024-06-19	ANDRINGS-PM
PROJEKTNAMN ÖSTERMALM	
RIGAGATAN / VALHALLAVÄGEN	
PROJEKTLEDARE	PROJEKTNUMMER
<div><div>Stockholms stad</div><div>Trafikkontoret 17 Trafikskolorn/trafikkontoret</div></div> <div><div>BUSTEKSE</div><div>BETONG & SÅLTEKNIK</div></div>	
SKAPAD AV STEFAN STRINDBERG	UPPDRAGSNUMMER
GODKÄND AV ERIK STRANDBERG	
INNEHÅLL 1 FÖRLÄGNING AV BEFINTLIG BULLERSKÄRM	
INNEHÅLL 2 RIVNING AV BEFINTLIG NÄTSTÄNGSEL OCH BULLERSKÄRM	
REDOVISNING	
PLAN OCH SEKTION	
ANSVARIG PART	
K - BYGGNADSVÄRK	
DOKUMENTBETECKNING	
K-16BZ-1-001	SKALA 1:50
	FORMAT A1
	ANDR BET