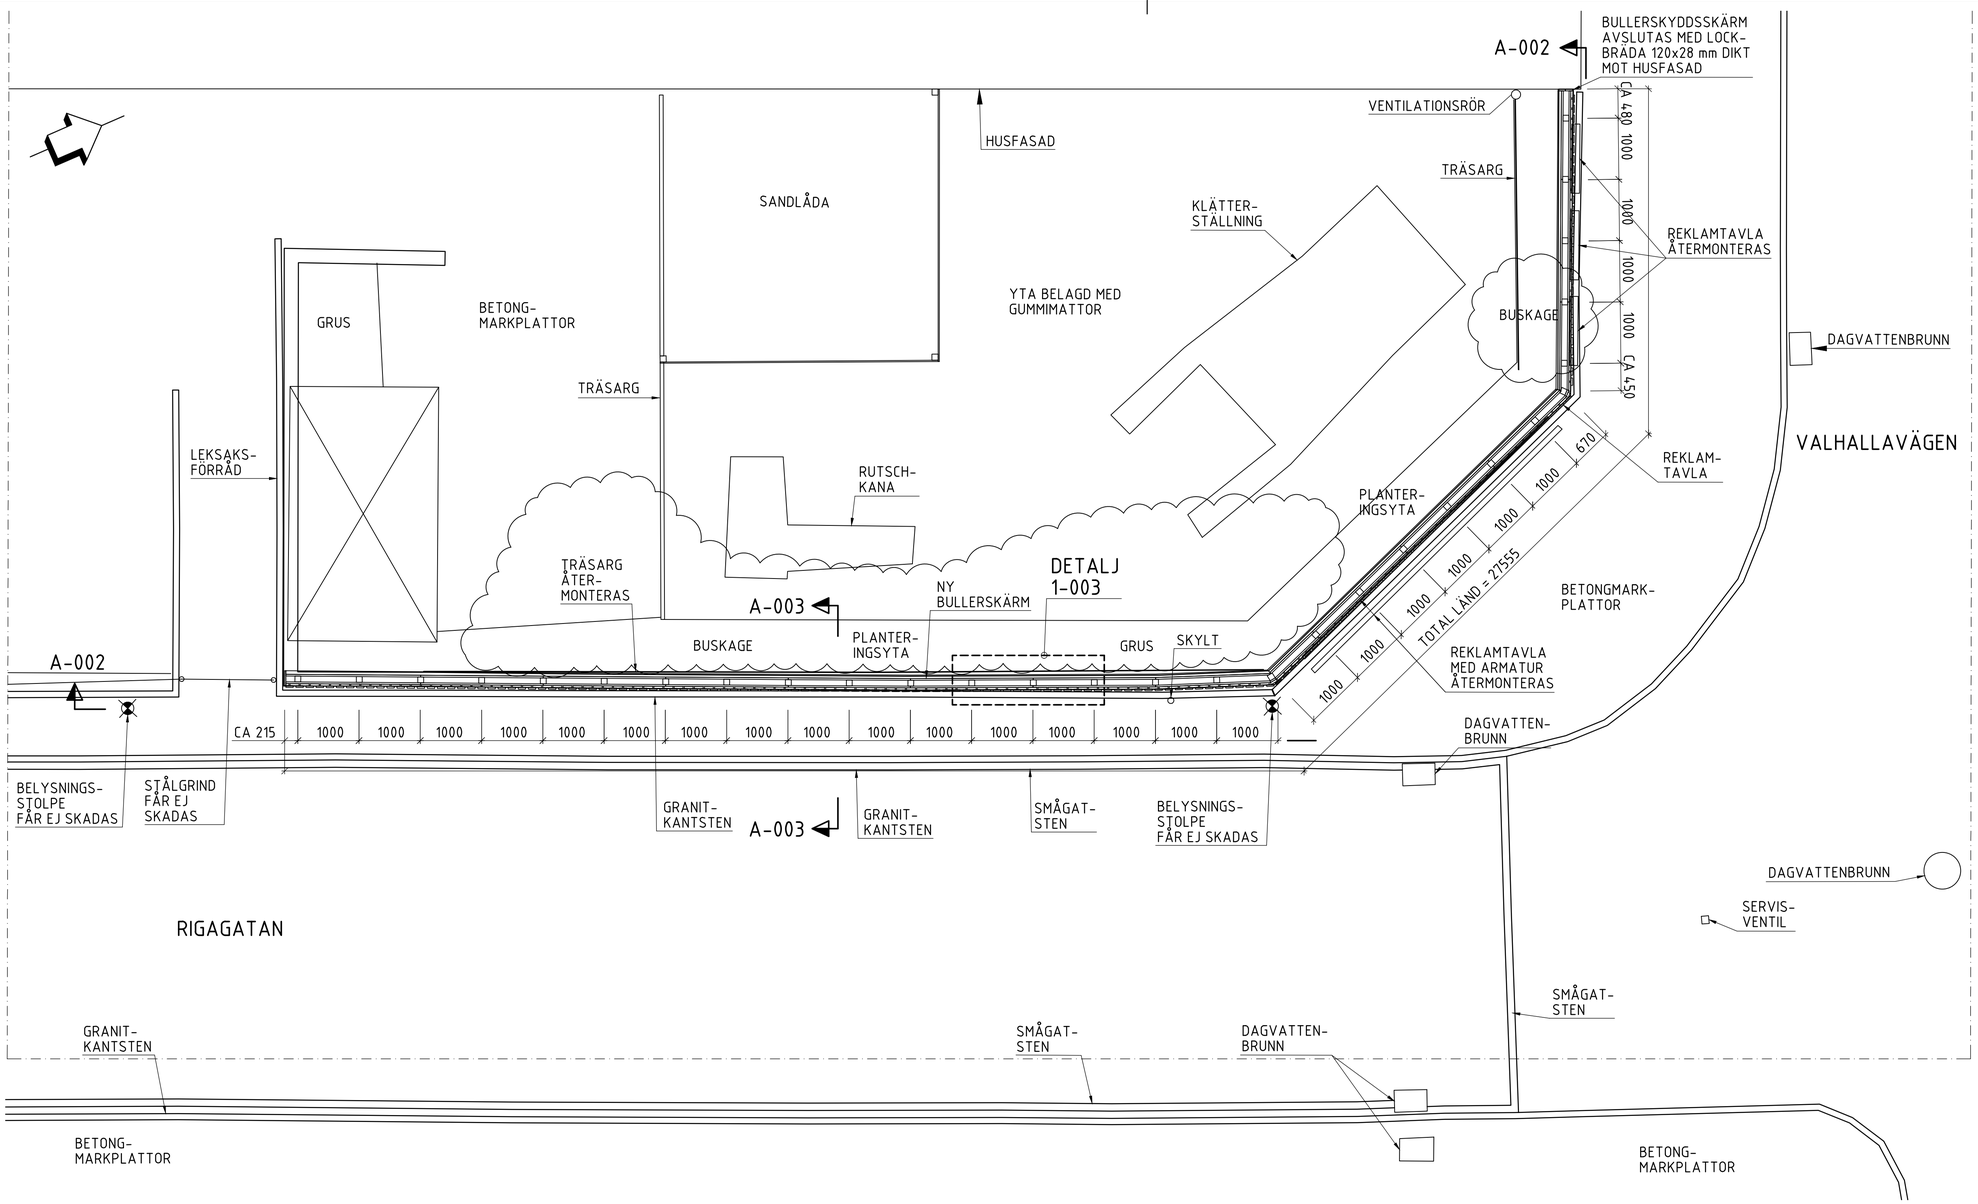

PLAN, 1:50

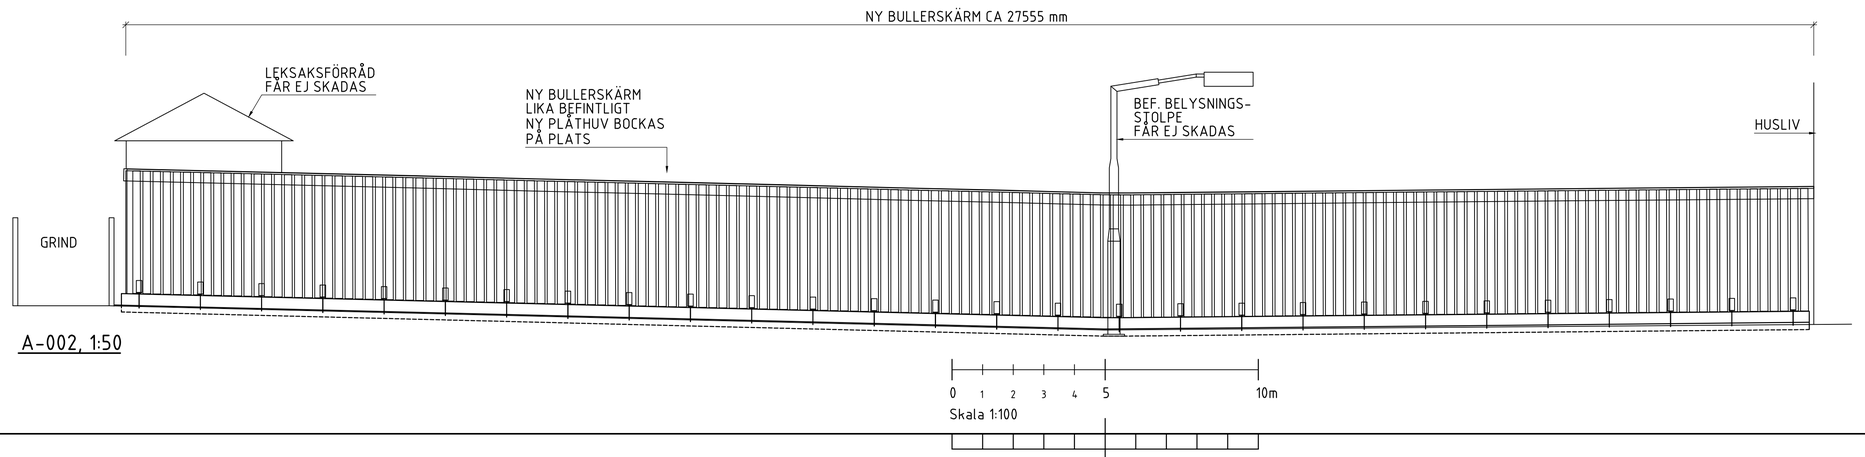

A-002, 1:50

XREF: ..\Model\K-16BZ-P-002.dwg ..\Model\K-16BZ-S-001.dwg

LAGER: SB11

Inkom till Stockholms stadsbyggnadskontor - 2024-07-01, Dnr 2024-10380

GRANSKNINGSSTATUS	
HANDLING	BYGGLOVSANSÖKAN
DATUM 2024-06-19	ANDRINGS-PM
PROJEKTNAMN	ÖSTERMALM RIGAGATAN / VALHALLAVÄGEN
PROJEKTLEDARE	PROJEKTNUMMER
Stockholms stad Trafikkontoret start.stockholm/trafikkontoret	BOSTEKSSE BETONG & STÅLTEKNIK
SKAPAD AV STEFAN STRINDBERG	UPPDRAGSNUMMER
GODKÄND AV ERIK STRANDBERG	
INNEHÅLL 1 FÖRLÄNGNING AV BEFINTLIG BULLERSKÄRM INNEHÅLL 2 NY BULLERSKÄRM REDOVISNING PLAN OCH SEKTION	
ANSVARIG PART K - BYGGNADSVERK	SKALA 1:50 / FORMAT A1
DOKUMENTBETECKNING K-16BZ-1-002	ANDR BET

PLOT: 2024-06-24 14:49 E:_UPPDRAG\BOSTEK\240072 TK RIGAGATAN, BULLERSKÄRM\03 RITNING\RITDEF\K-16BZ-1-002.DWG STEFAN STRINDBERG