


A-003, 1:10

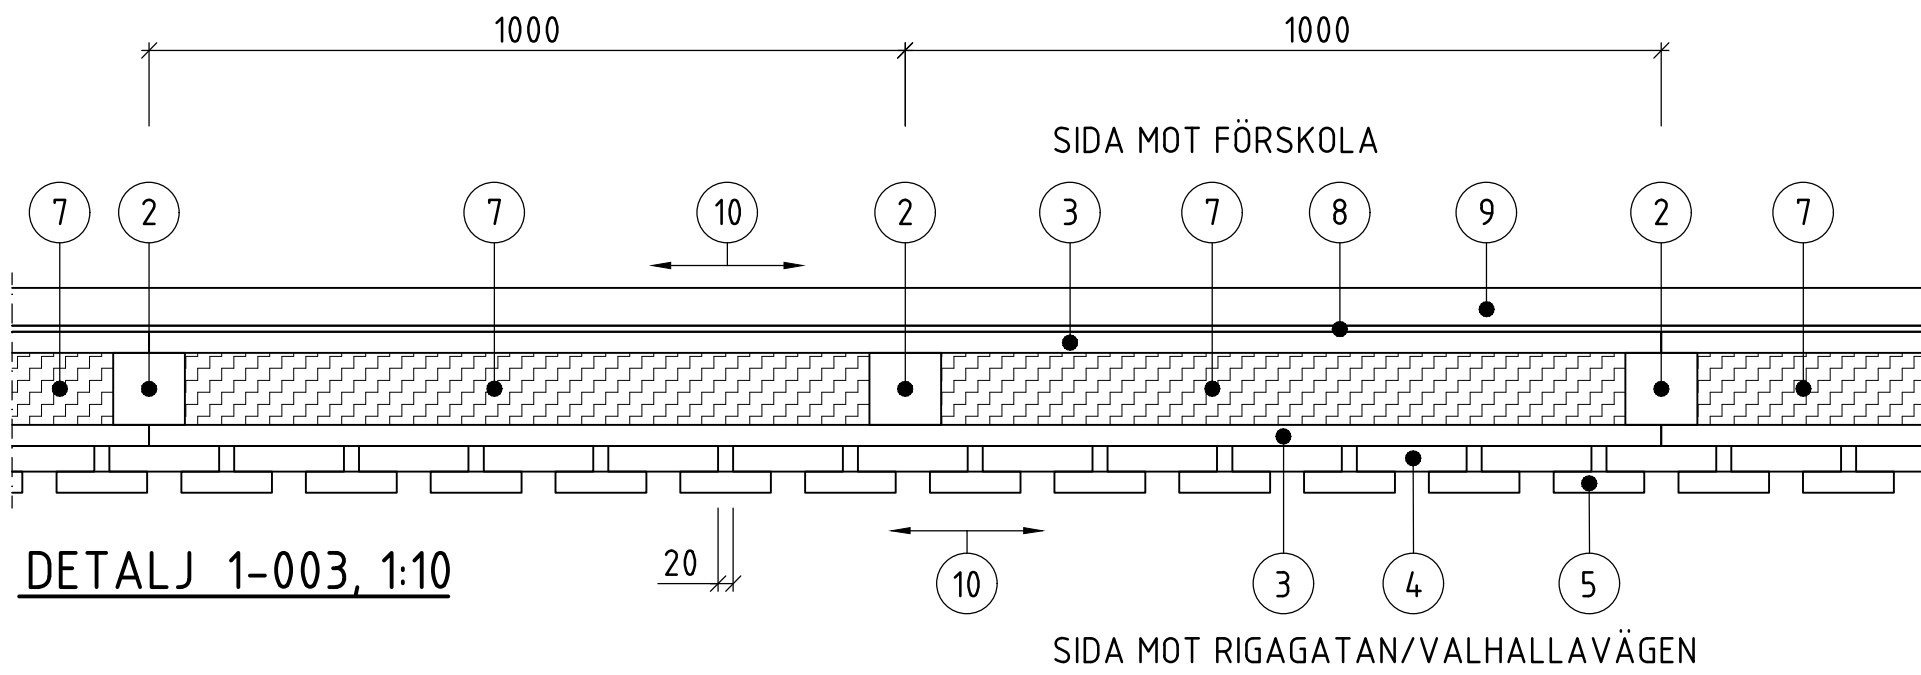


DETALJ 1-003, 1:10

STYCKELISTA			
POS.	TYP	ANTAL	ANMÄRKNING
1	STOLPSKO	30	GJUTS FAST I BETONGBALK MED CEMENT-BASERAT IGJUTNINGSBRUK I BORRAT HÅL, HÅL Ø12, DJUP = 220 mm
2	STOLPE 95x95 mm, STÅENDE	30	HÖJD ANPASSAS EFTER BEF. BULLERSKÄRM
3	REGEL 95x28, LIGGANDE	112	
4	BRÅDA 145x34 mm, STÅENDE BRUNIMPREGNERAD TRALL NTR AB	167	HÖJD ANPASSAS EFTER BEF. BULLERSKÄRM
5	LOCKBRÅDA 120x28 mm, STÅENDE BRUNIMPREGNERAD TRALL NTR AB	166	HÖJD ANPASSAS EFTER BEF. BULLERSKÄRM
6	TOPPBRÅDA 300x28 mm, LIGGANDE	14	LÅNGD ANPASSAS EFTER BEF. BULLERSKÄRM
7	FYLLNING AV STENULL	XX	UTRYMME MELLAN STÅENDE REGLAR UTFYLLS MED HYDROFOBISK STENULL SOM LJUDABSORBENT
8	CEMENTBASERAD SKIVA TYP MINERIT	14	2000x2000x8 mm LÅNGD ANPASSAS EFTER BEF. BULLERSKÄRM
9	TRÄULLIT STANDARD 50 mm	46	600x2000x50 mm LÅNGD ANPASSAS EFTER BEF. BULLERSKÄRM
10	FÄSTDETALJER		GENOMGÅENDE SKRUV MED MUTTER ROSTFRI A4 TILL STOLPSKO SKRUVAR OCH BESLAG ROSTFRI A4
11	PLÅTHUV TYP "MURPLÅT" L= CA 27555, t=2 mm	1	HÖJD ANPASSAS EFTER BEF. BULLERSKÄRM KULÖR = SVART (RAL 9000)

ANMÄRKNING:

ALLT TRÄVIRKE SKA VARA TRYCKIMPREGNERAT KLASS NTR/A
ALLA FÄSTDETALJER SKA VARA VFZ

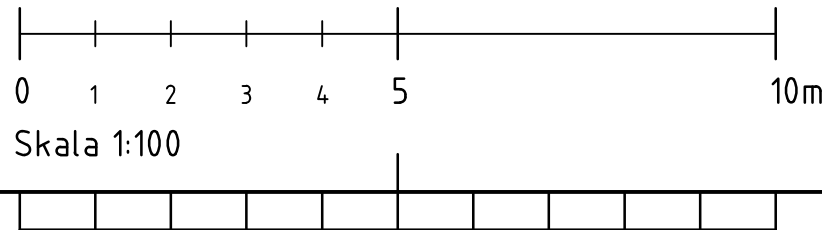

GRANSKNINGSSTATUS

HANDLING

DATUM
2024-06-19

PROJEKTNAMN
ÖSTERMALM
RIGAGATAN / VALHALLAVÄGEN

PROJEKTLEDARE

PROJEKTNUMMER

Stockholms stad

Trafikkontoret
stat@stockholm.se/trafikkontoret

BOSTEK.SE

BETONG & STÅLTEKNIK

SKAPAD AV
STEFAN STRINDBERG

GODKÄND AV
ERIK STRANDBERG

UPPDRAGSNUMMER

INNEHÅLL 1
FÖRLÄNGNING AV BEFINTLIG BULLERSKÄRM

INNEHÅLL 2
NY BULLERSKÄRM

REDOVISNING
SEKTIONER OCH DETALJER

ANSVARIG PART
K - BYGGNADSVÄRK

DOKUMENTBETECKNING
K-16BZ-1-003

SKALA
1:10

FORMAT
A1

ANDR BET

975 580 980 966" data-label="Page-Footer">

PLO: 2024-06-28 14:30 E:_UPPDRAG\BOSTEK\240072 TR RIGAGATAN, BULLERSKÄRM\03 RITNING\01\DEF-K-16BZ-1-003.DWG STEFAN STRINDBERG