

## FÖRKLARINGAR

ALLA MÅTT I MILLIMETER OM INGET ANNAT ANGES

## FÖRESKRIFTER

## HÄNVISNINGAR

SITUATIONSPLAN A-01.1-01

TAKPLAN A-40.1-10

SEKTION A-40.2-01

FASADER A-40.3-01, A-40.3-02


DETALJ SANDWICHPANEL A-45.6-01

## KOMPLETTERING BYGGLOV

2024-06-17

DIARIENR: 2023-14593-575

BET	ÄNDRINGEN AVSER	DATUM	SIGN
BYGGLOVSHANDLING			
Kontot 2			
Multrågatan 27C Räcksta			
<input checked="" type="checkbox"/>	A Civilisation AB	tel. 0729886891	
<input type="checkbox"/>			
<input type="checkbox"/>			
<input type="checkbox"/>			
<input type="checkbox"/>			
UPPDRAG NR	RITAD/KONSTR. AV	HANDLÄGGARE	
2400500	UJ	UJ	
DATUM	ANSVARIG		
2024-06-03	Ulrik Jansson		
Skärmväggar kring värmeluftpumpar Sektion			
SKALA	NUMMER	BET	
A1 1:50	A-40.2-01		
A3 1:100			

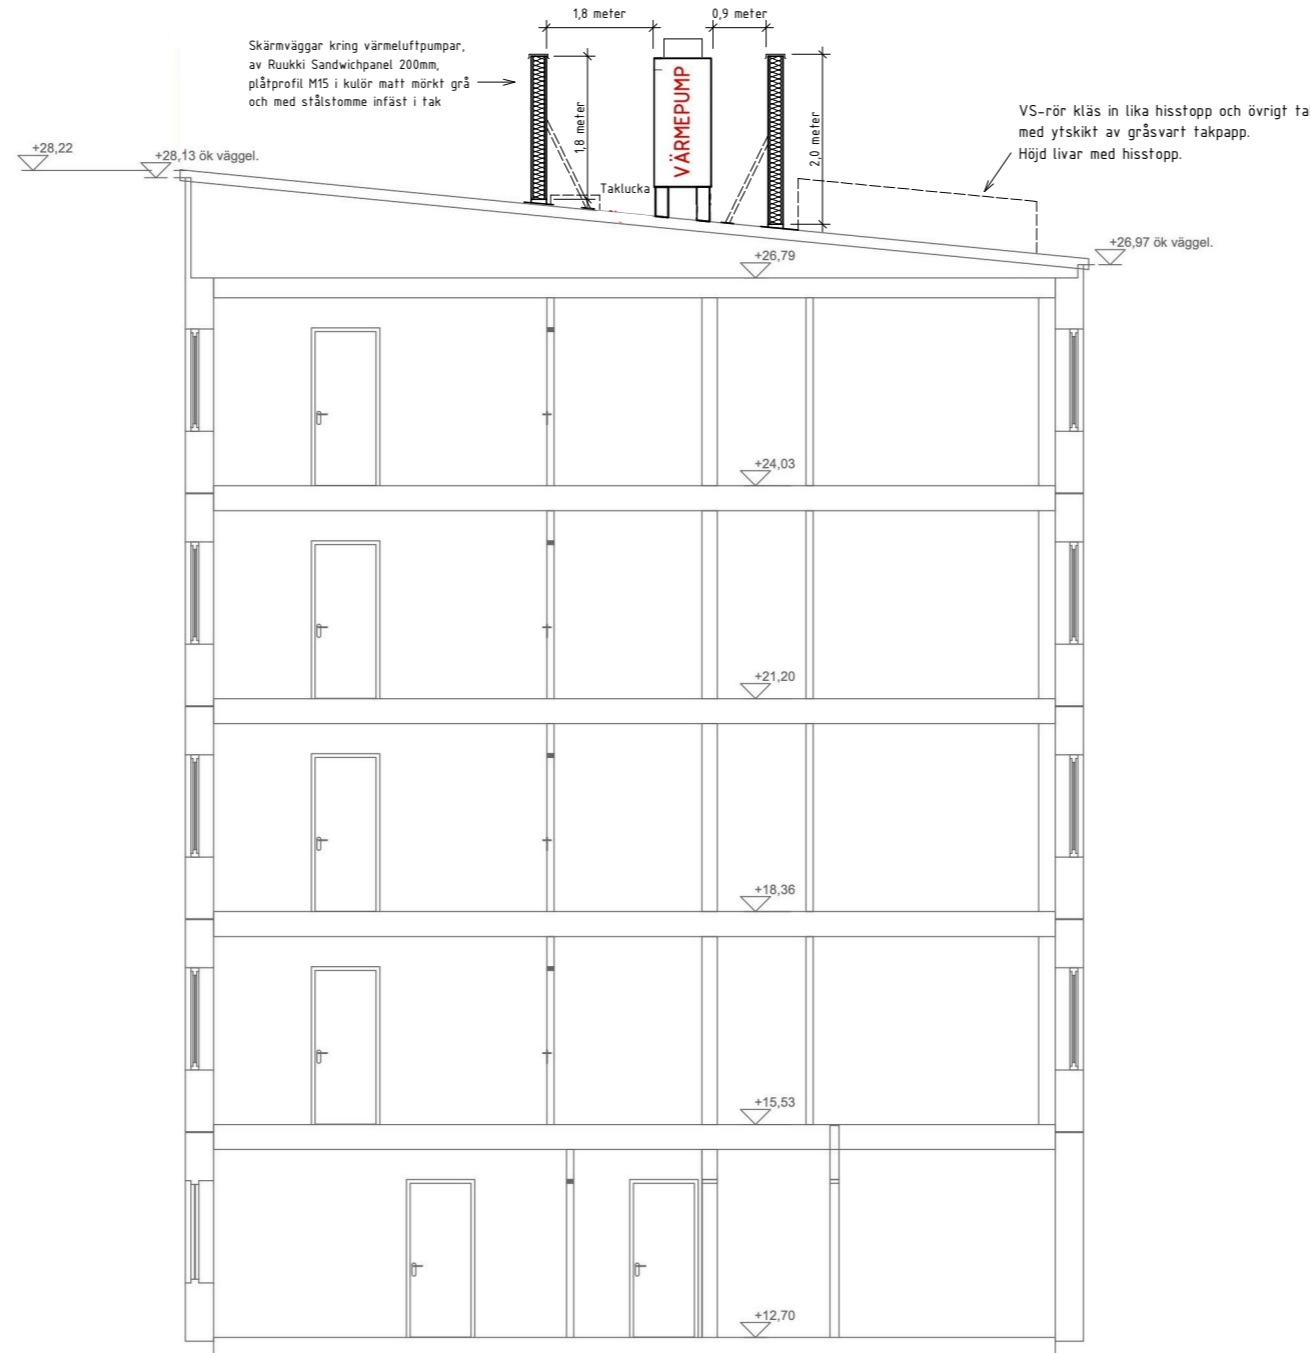

SKALA 1:50

0 1 2 3 4 5

METER