



PLÅTKOMPLETTERINGAR,  
TAKSÄKERHETSANORDNINGAR,  
GÅNGBRYGGA, BLECK, BESLAG OCH  
DYLIKT UTFÖRS I TYP SAMT KULÖR LIKA  
TAK BANDTÄCKT PLÅT, KULÖR NES S  
1002-B50G.

TAKPLAN OVAN HISSHALL, TRAPPHUS

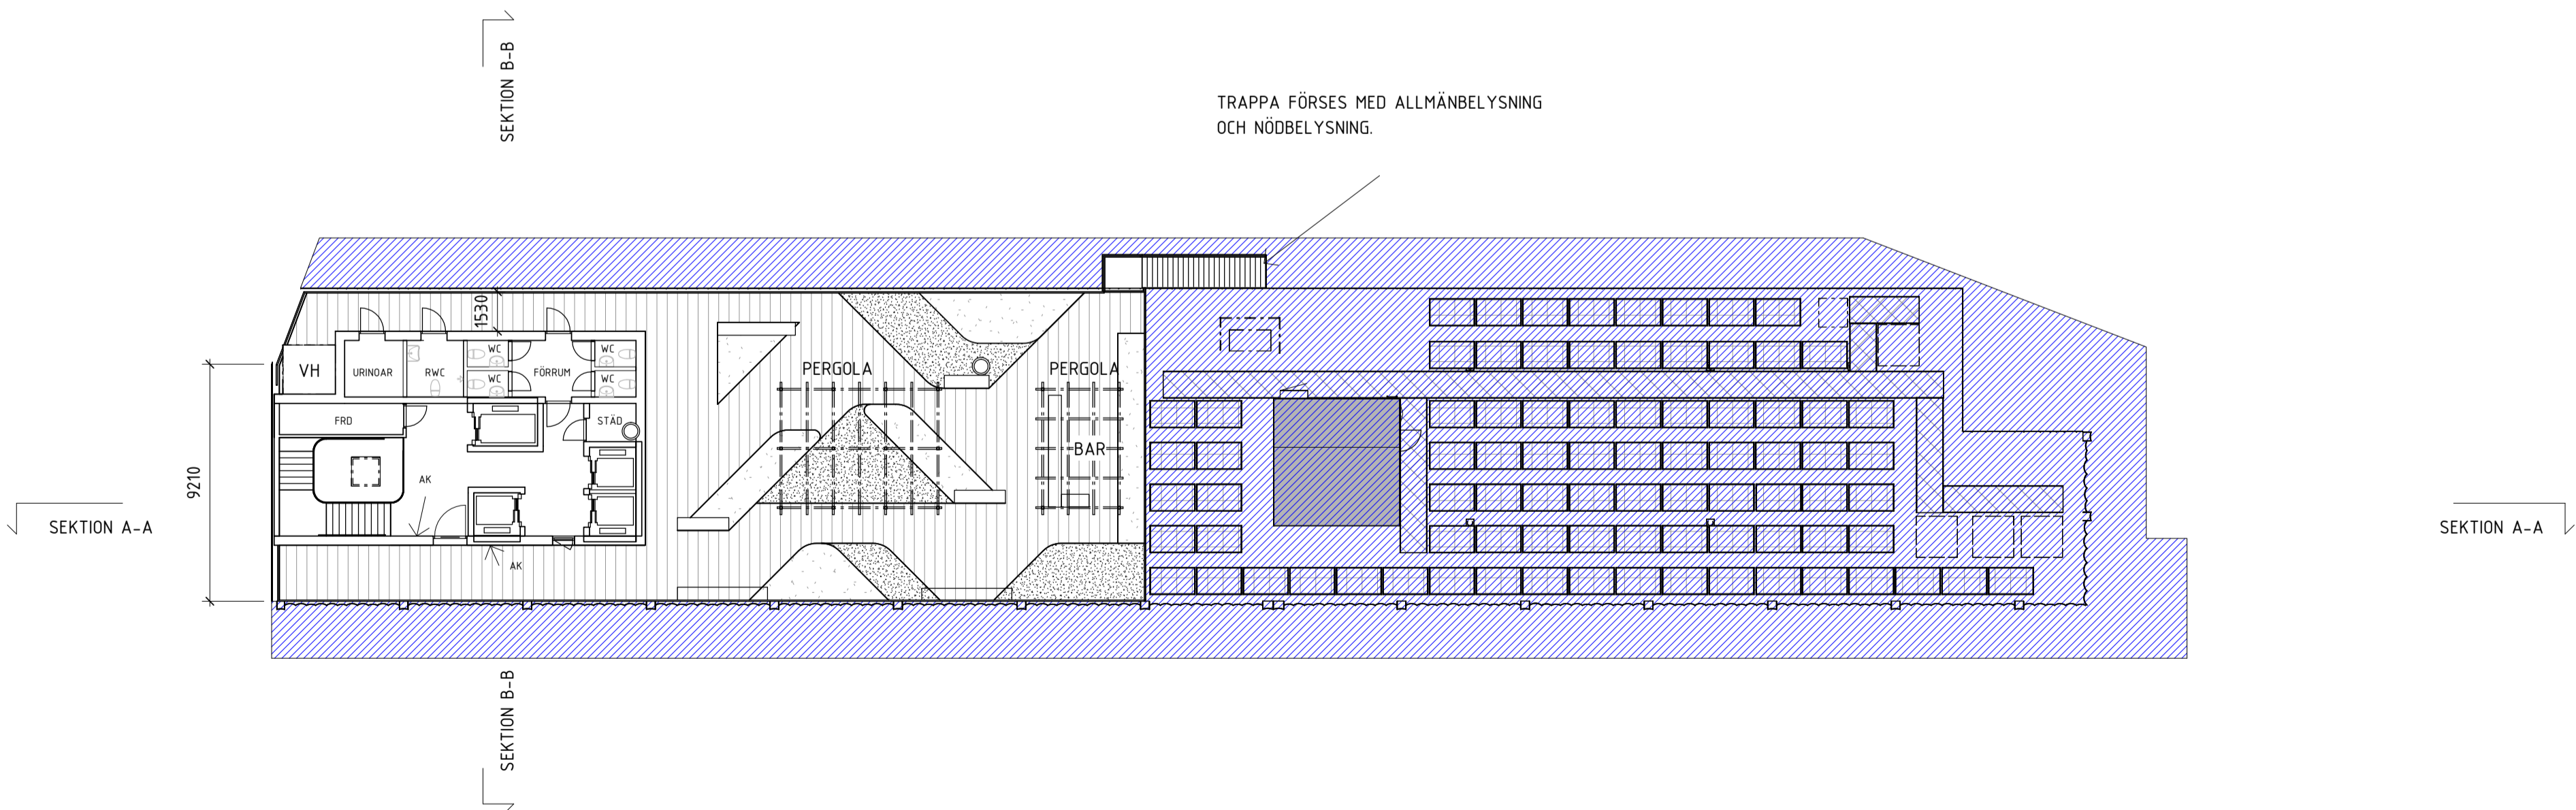


PLAN 12, TAKTERRASS

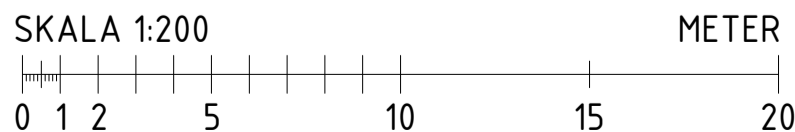

## FÖRKLARINGAR


SAMTLIGA MÅTT ANGES I MILLIMETER.  
PLUSHÖJDER ANGES I METER.

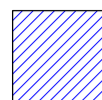

AVSER YTA UTANFÖR  
BYGGLOVSHANDLINGENS  
OMFATTNING

+ 0,000


PLUSHÖJDER

 

VÄGGAR



DÖRRAR

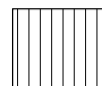

TRÄDÄCK



PLANTERING



SAND/GRUS

## FÖRESKRIFTER



T02 PAPPDUK, GRAFITEGRÅ

VH

PLATS FÖR VENTILATIONSHUV.  
PRODUKT OCH EXAKT UTFÖRANDE  
ENLIGT VENTILATIONSKONSULT.

AK

ARMBÅGSKONTAKT FÖR TILLGÅNGLIG  
DÖRRÖPPNING.

VH

PLATS FÖR VENTILATIONSHUV.  
PRODUKT OCH EXAKT UTFÖRANDE  
ENLIGT VENTILATIONSKONSULT.

RL01

RÖKLUCKA, INVÄNDIGT FRITT MÅTT  
1000X1000MM, DOCK MINST 1 KVM TOTAL FRI  
YTA. KULÖR LIKA BANDTÄCKT PLÅT.  
PLÅTKOMPLETTERINGAR TAK.


PERGOLA UTFÖRS I TRÄ TYP KEBONY CHARACTER, KEBONY  
FURA. BEHANDLAD ENL. TILLVERKARENS STANDARD SOM  
GRÅNAR MED TIDEN.

## HÄNVISNINGAR

SEKTION



ORIENTERINGSGIFUR

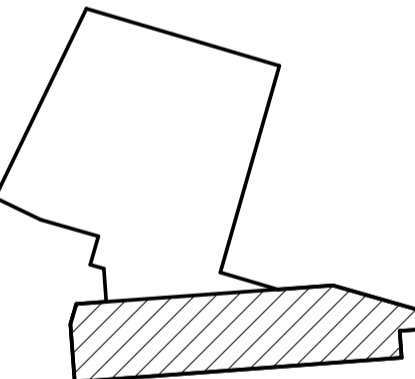

STATUS

HANDLING

BYGGLOVSHANDLING

DATUM

2024-06-28

GODKÄND AV

L. HAGBERG

ÄNDRINGS PM

BESTÄLLARE

**alecta  
fastigheter**

PROJEKTNAMN

VÄKTAREN 35

OMRADE

STOCKHOLM

PROJEKTNUMMER

522023

ADRESS

DROTTNINGHOLMSV.14-22

DIARIENUMMER

VÄKTAREN 35

DISCIPLIN

FÖRETAG

KAMINSKY ARKITEKTUR

UPPDRAGSNUMMER

6072309-1

SKAPAD AV

E. STOCKMAN

TELEFON

KONTAKTPERSON

L. HAGBERG

BYGGNADSVÄRK

PLUSHÖJD (RH 2000)

+52,4160

VÄNINGSPLAN

120

VÄNINGSDEL

DELOMRADE

-

SYSTEM

01-SAMMANSATT REDOVISNING

SEKREDITATION

PLAN 12, TAKPLAN

PLANRITNING

SKALA

1:200

FORMAT

A1

DOKUMENTNUMMER

A-40-1-1200

ÄNDRING

FILENAME: Autodes.docx/6072309-1 - VÄKTAREN 35/A\_VÄKTAREN\_CENTRAL\_R2023.rvt