


SAMTLIGA MÅTT ANGES I MILLIMETER  
PLUSHÖJDER ANGES I METER.

+ 0,000


## PLUSHÖJDER

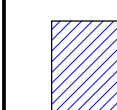

AVSER YTA UTANFÖR  
BYGGLOVSHANDLINGENS  
OMFATTNING

## 1

## 1

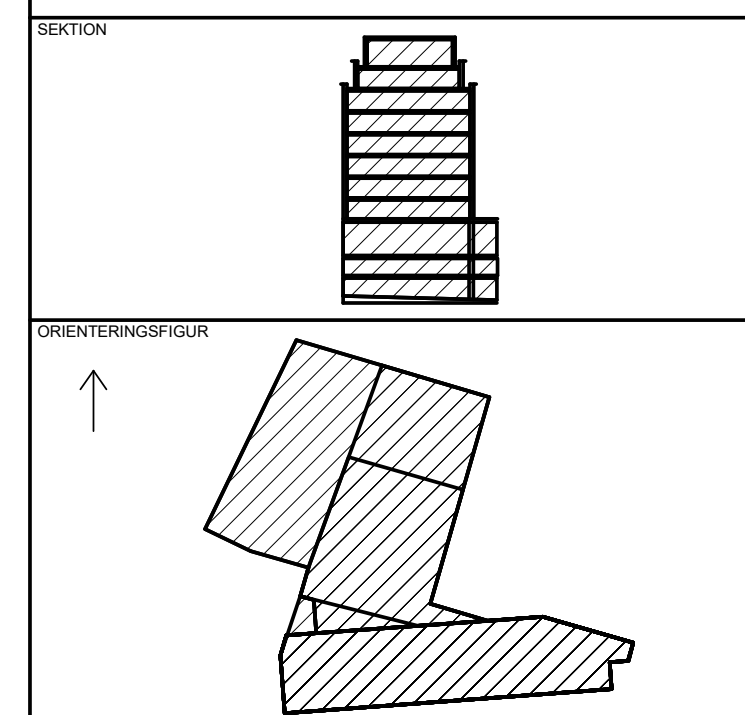

STATUS			
HANDLING			
BYGGLOVSHANDLING			
DATUM 2024-06-28		GÖDKÄND AV L. HAGBERG	
BESTÄLLARE		ÄNDRINGS	
			
PROJEKTNAMN			
VÄKTAREN 35			
OMRÅDE			
STOCKHOLM			
PROJEKTNUMMER 522023		ADRESS DROTTNINGHOLMSV. 14-	
DIARENUMMER		FÄSTIGHET VÄKTAREN 35	
DISCIPLIN		FÖRETAG KAMINSKY ARKITEKTUR	
UPPDRAGSNUMMER 6072309-1		SKAPAD AV E. STOCKMAN	
TELEFON 031 761 20 01		KONTAKTPERSON L. HAGBERG	
BYGGNADSVÄRK		PLUSBUD (R1 2000)	
VANINGSPLAN		DELOMRÅDE	
SYSTEM			
40-SAMMANSATT REDOVISNING			
SPECIFIKATION			
SEKTION A-A, B-B			
RITNINGSKATEGORI SEKTION/SNITT/PROFIL		SKALA 1:200	FORMAT A1
DOCUMENTNUMMER		ÄNDRING	
A4-02-0001			