

Inkom till Stockholms stadsbyggnadskontor - 2024-07-01, Dnr 2024-08748

ALLMÄNNA ANVISNINGAR
OCH FÖRESKRIFTER


MÄTT, BETECKNINGAR, TYPER M M

FÖRKLARINGAR:


SAMTLIGA MÄTT ANGES I MILLIMETER

- ☐ VÅTRUMSUTRUSTNING
☐ G GARDEROBSMODUL
☐ TV TT TVÄTTMASKIN /
TORKTUMLARE
☐ KAPPHÄNGARE
▨ NY VÄGG

OMBYGGD BTA 254 m²

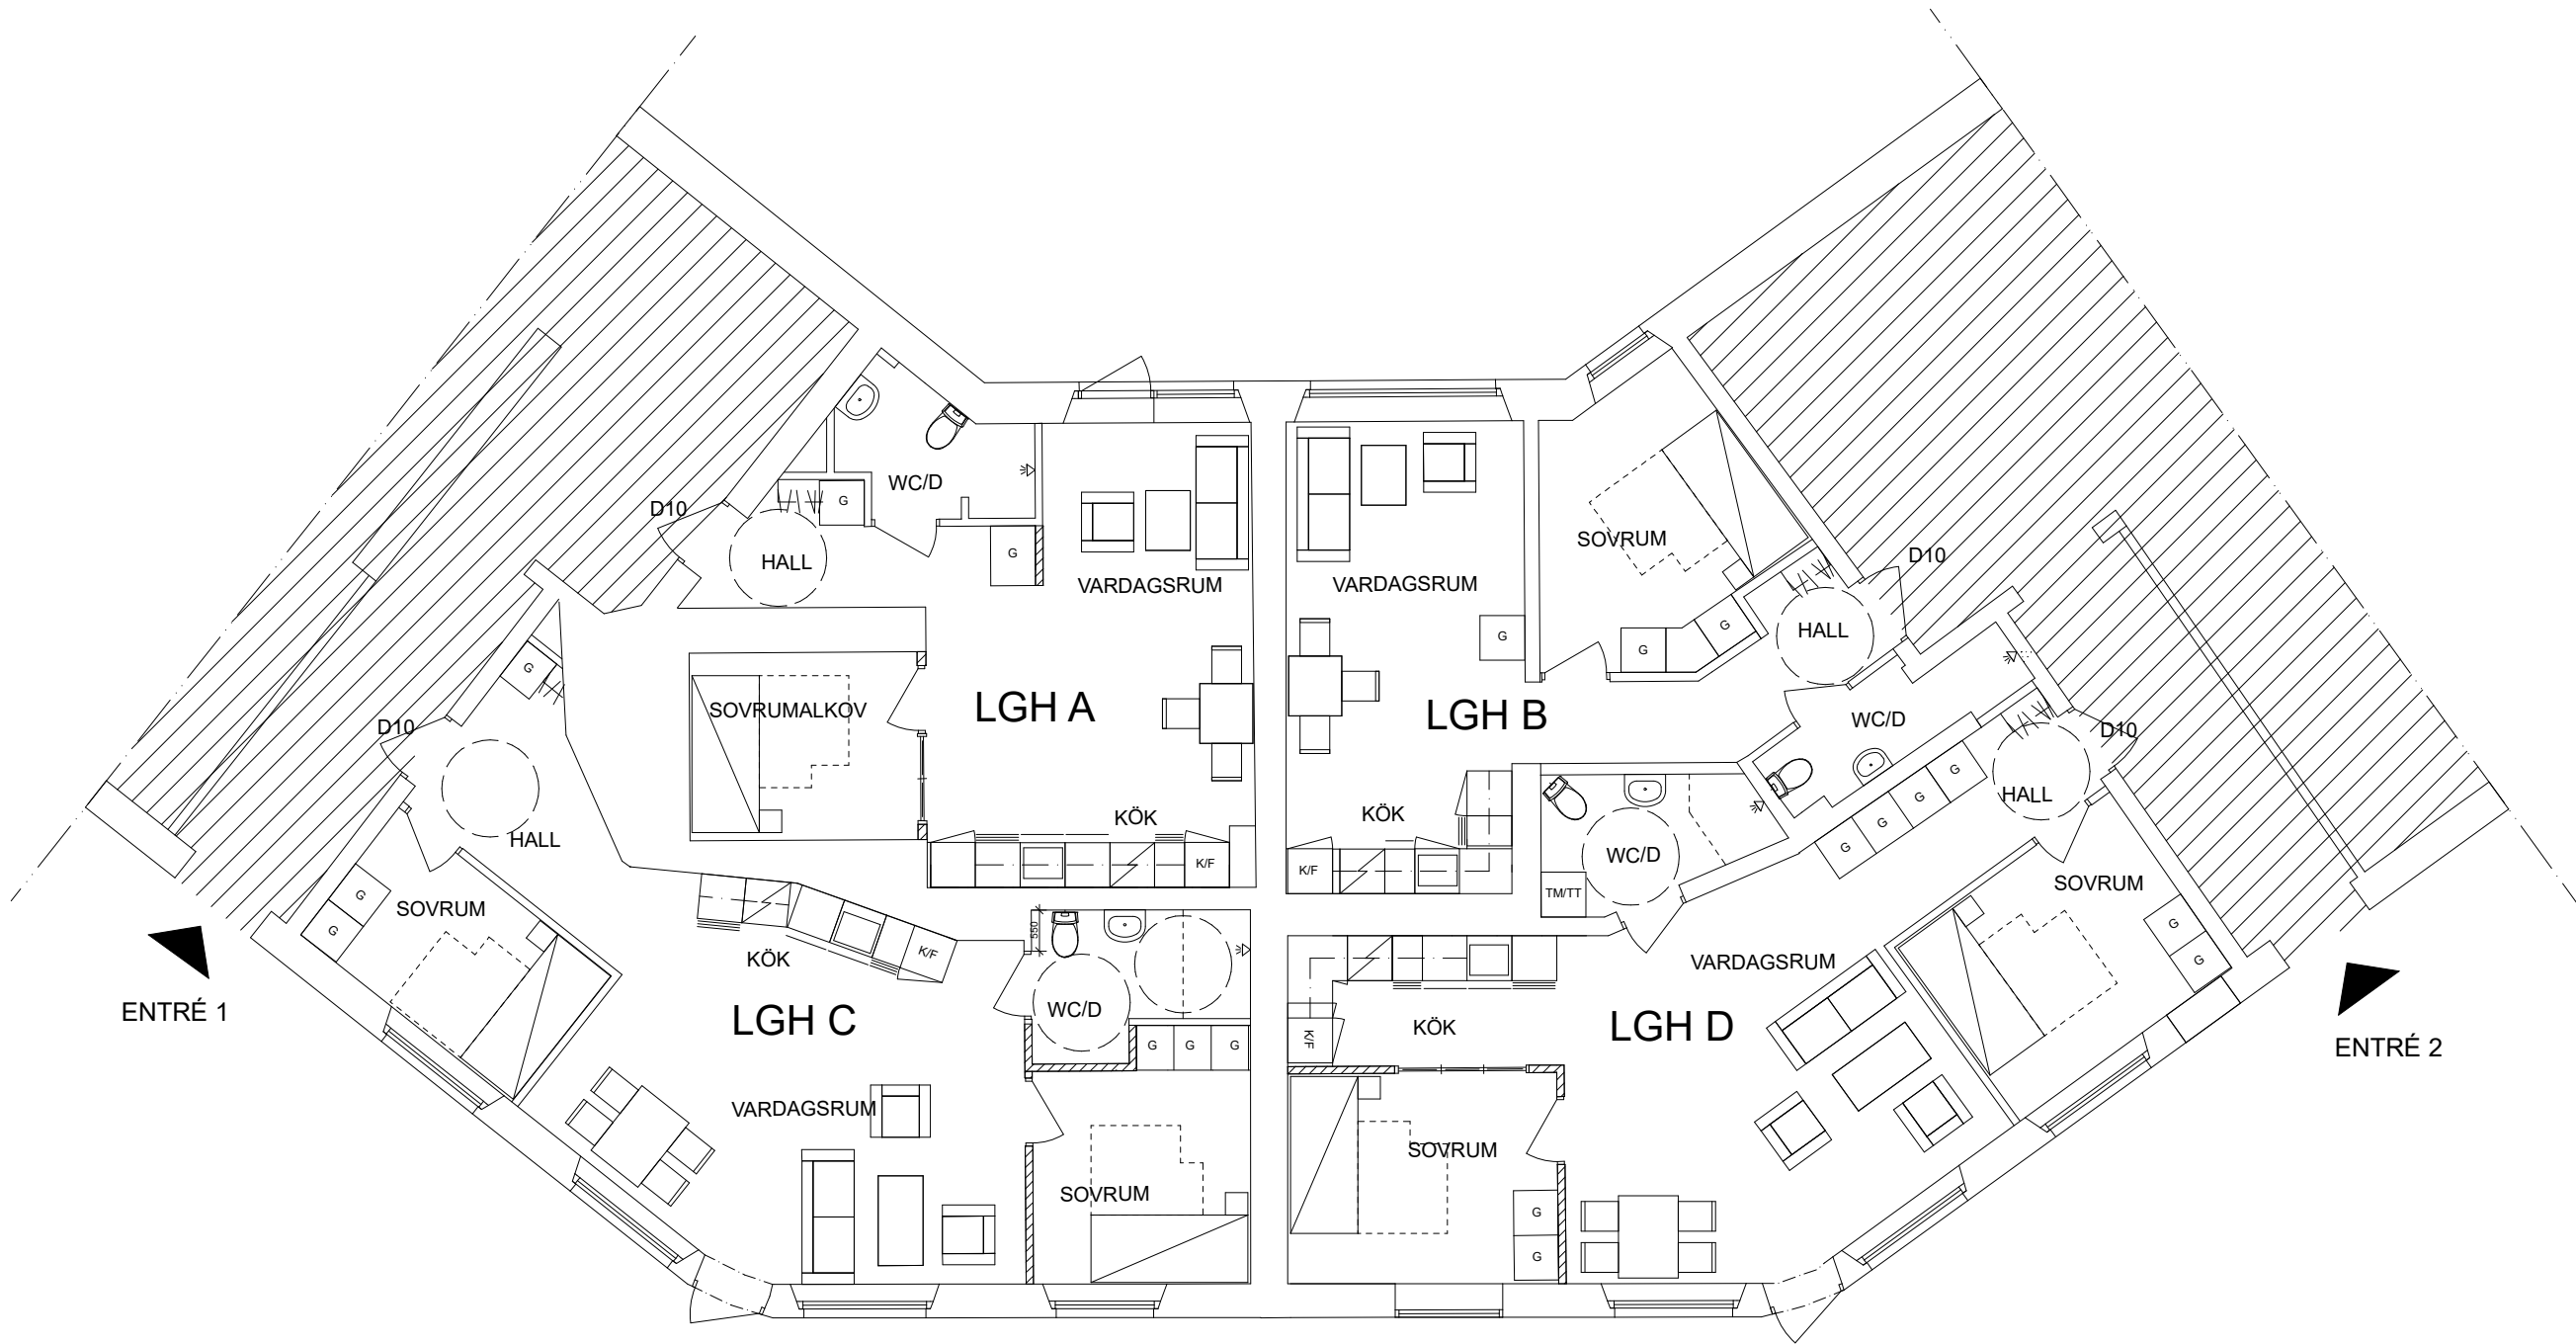

SKALA 1:100

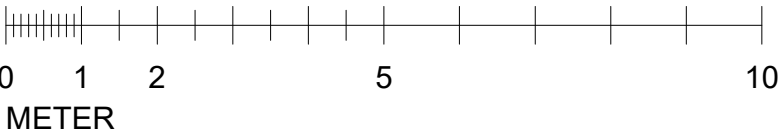

BET	ANT	ÄNDRING AVISER	DATUM	SIGN
BYGGLOVSHANDLING				
ÖRBYHUSET STOCKHOLM KOMMUN				
A				
K				
VVS				
Sp				
E				
B				
UPPDRAG NR		RITAD AV		HANDLÄGGARE
DATUM		ANSVARIG		
PLAN 1				
SKALA		NUMMER		BET
1:100 / A3		A-40.1-1001		