


ALLMÄNNA ANVISNINGAR  
OCH FÖRESKRIFTER

MÄTT, BETECKNINGAR, TYPER M M

FÖRKLARINGAR:

SAMTLIGA MÄTT ANGES I MILLIMETER

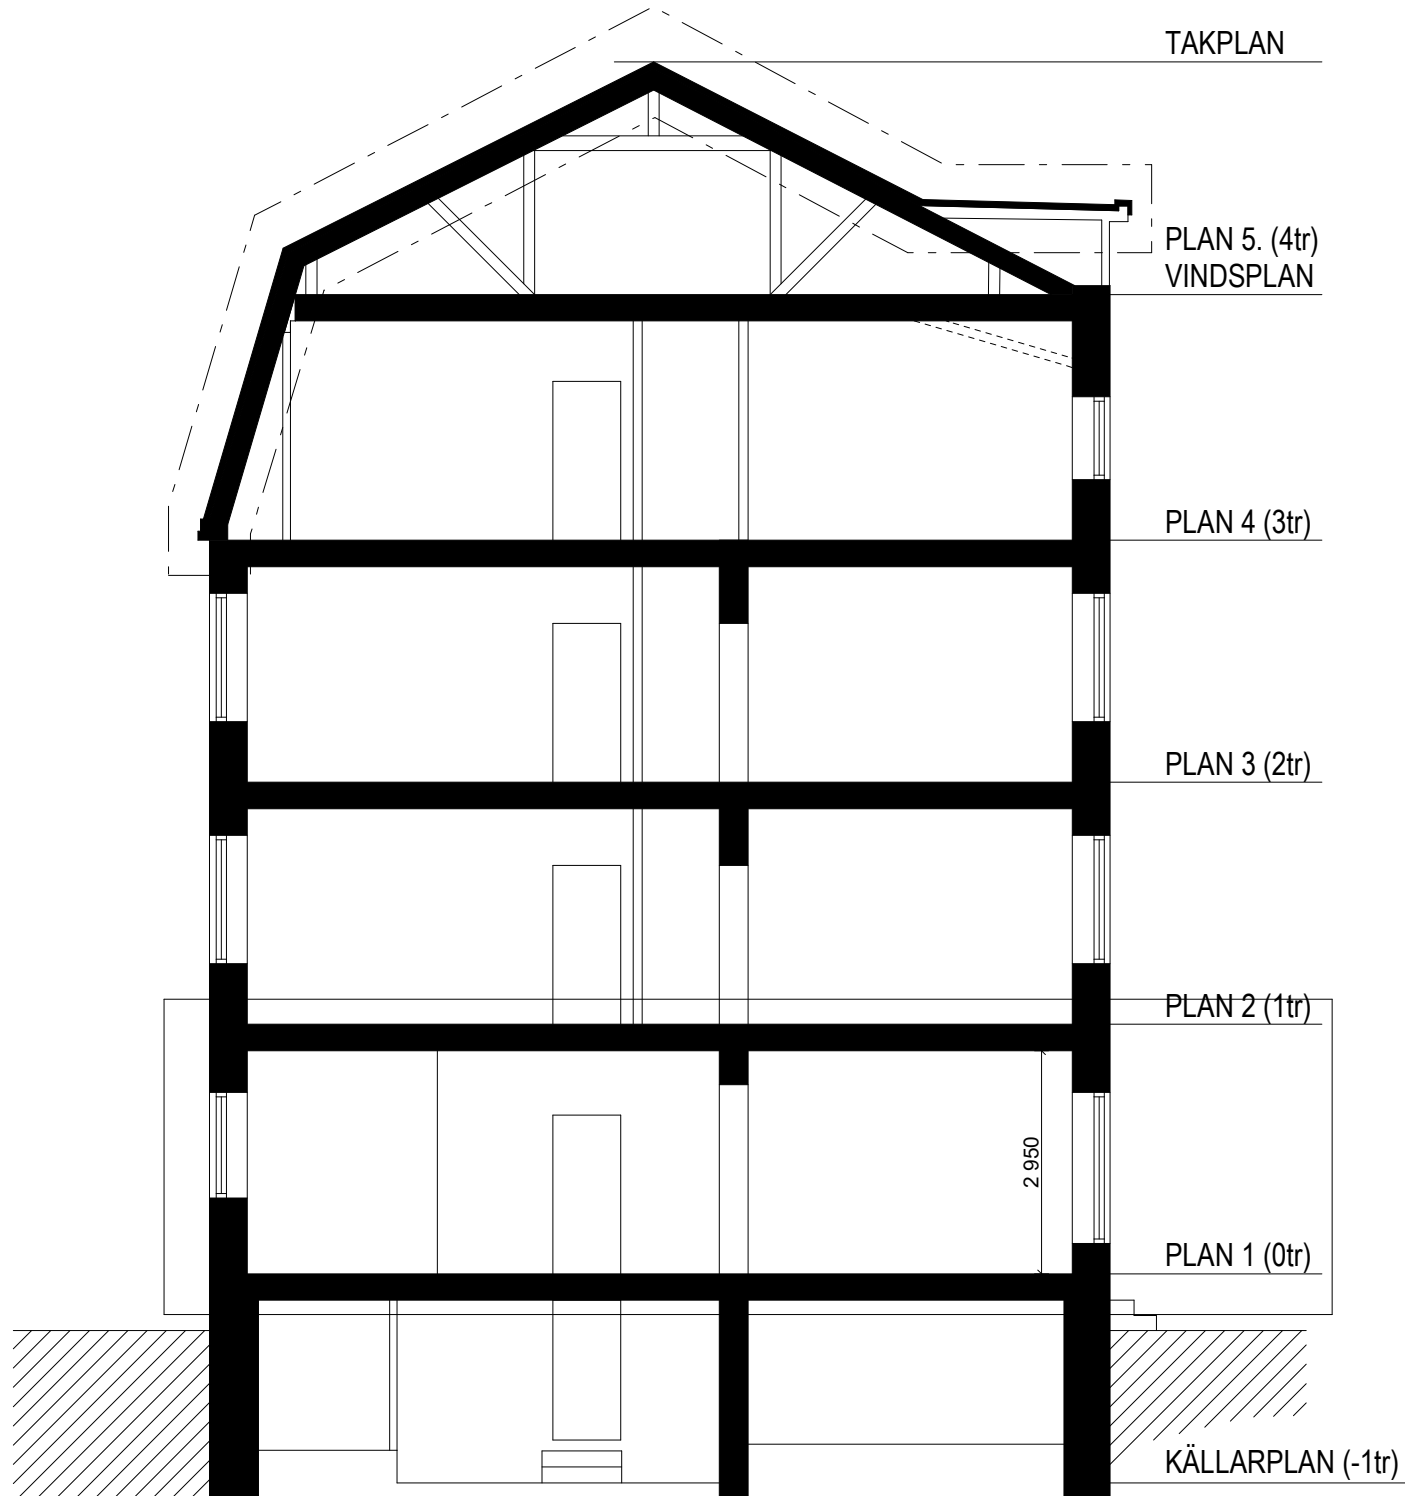

SKALA 1:100



BET	ANT	ÄNDRING AV/SE		DATUM	SIGN
BYGGLOVSHANDLING					
ÖRBYHUSET STOCKHOLM KOMMUN					
A					
K					
VVS					
Sp					
E					
B					
UPPDRAG NR		RITAD AV		HANDLÄGGARE	
-					
DATUM		ANSVARIG			
2024-06-25					
SEKTION					
SKALA		NUMMER			BET
1:100 / A3		A-40.1-1000			