


GAVELSEKTION

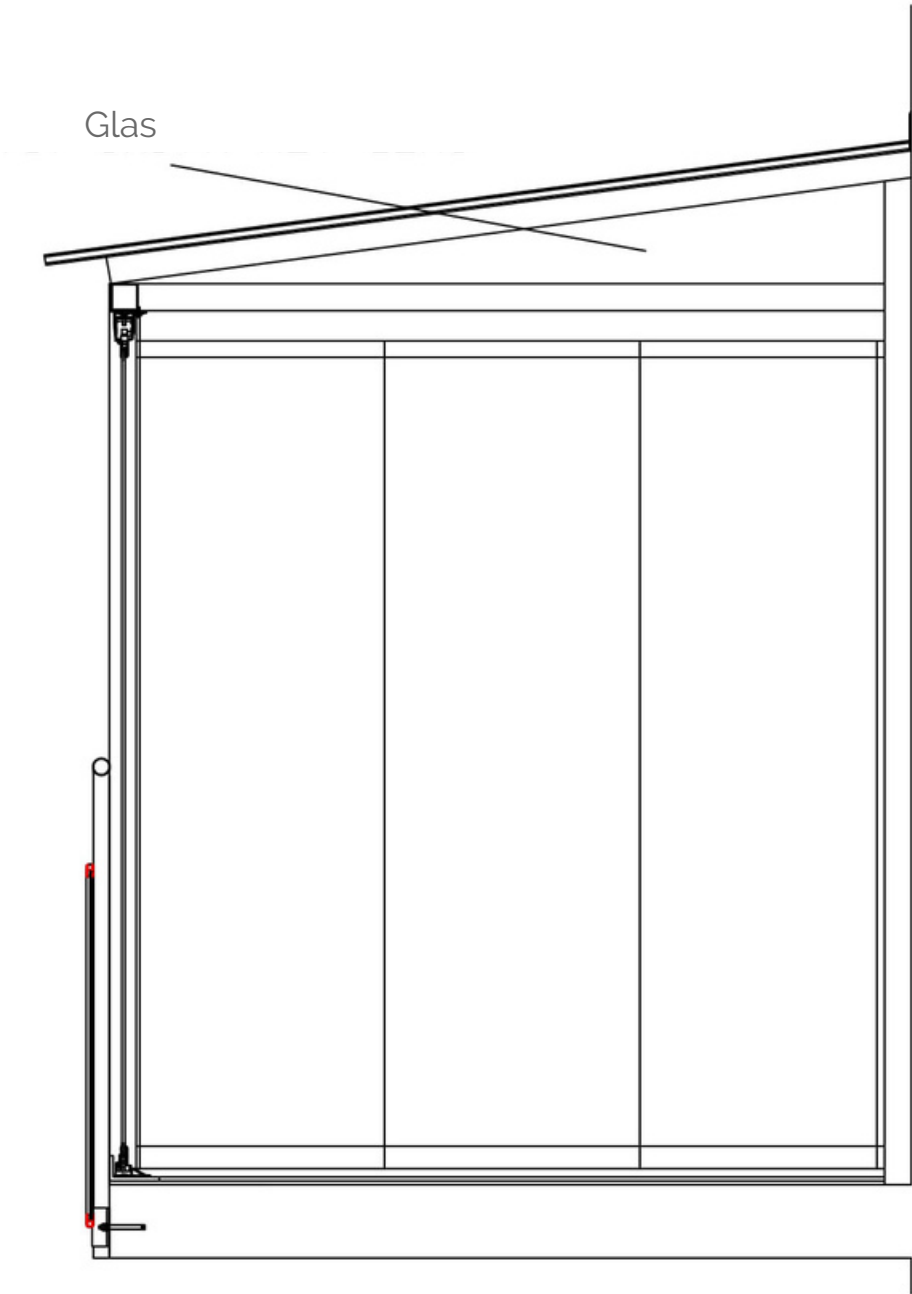


**Stomme/tak med NIKA® Ramfritt Terrass**

Bärande stolpar aluminium 70 x 70 mm.  
Ytskikt kan förses med 10 mm härdad/  
laminerat glastak

PLAN

Bärande stomme i aluminium 70 x 70 mm.

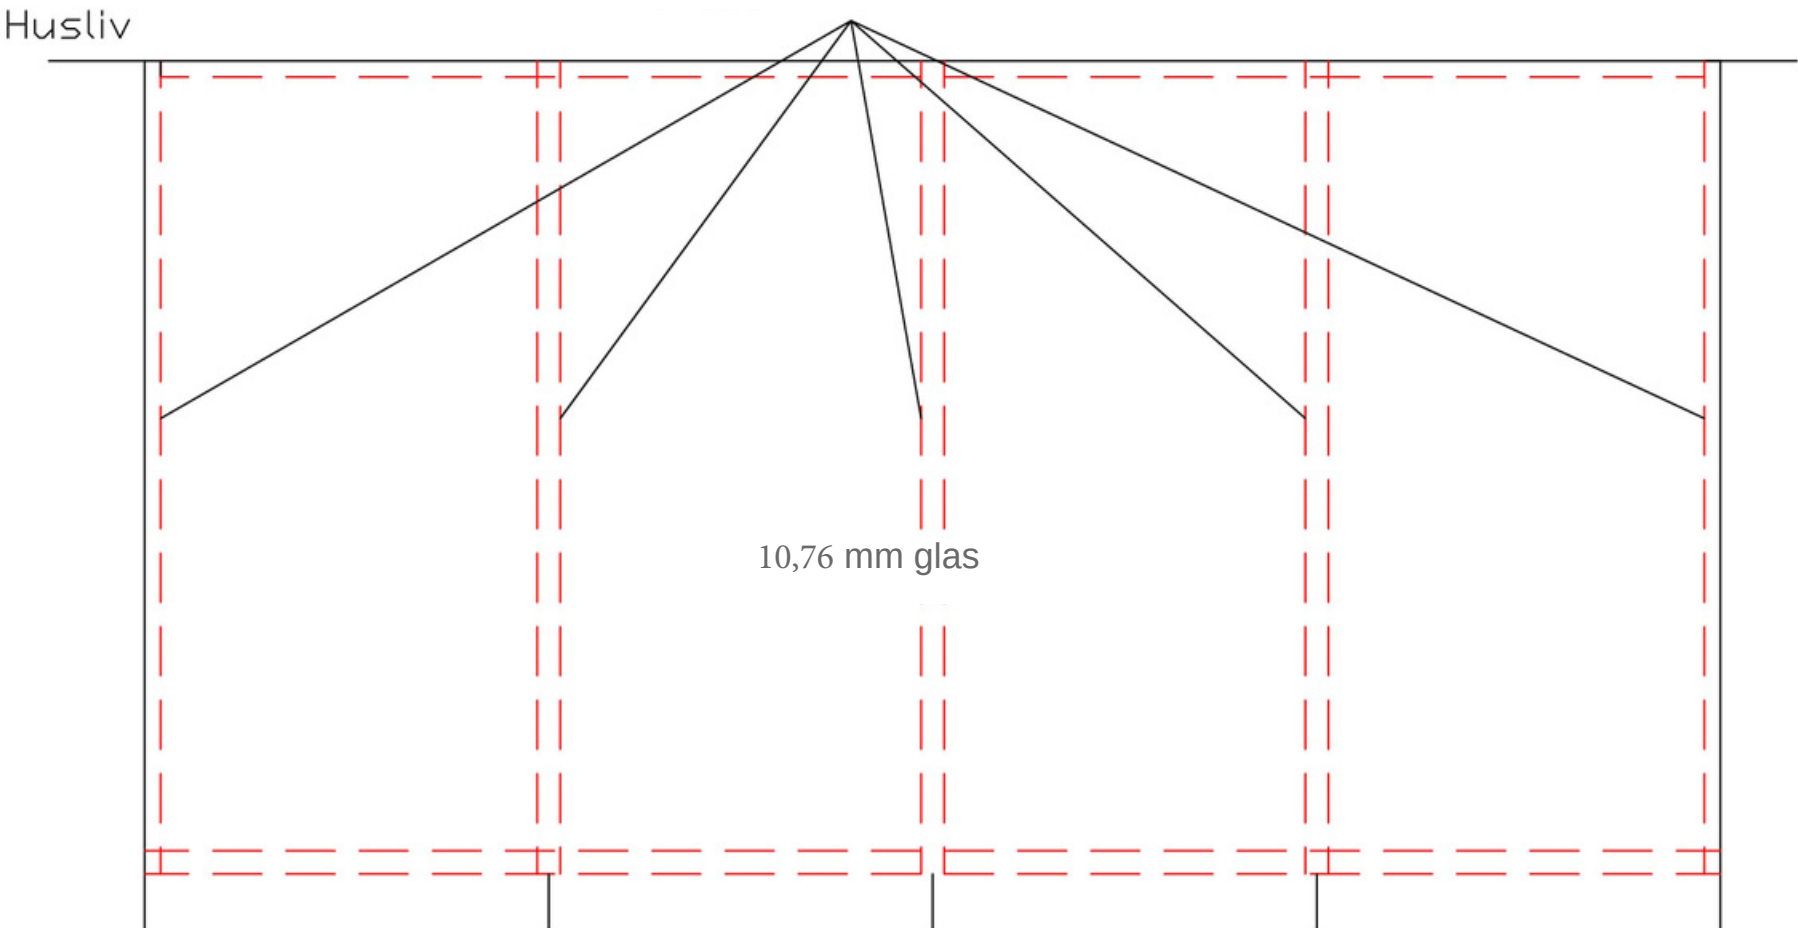

REG	ANT	REGISTRERINGEN AVSER	SIGN	DATUM
		Ramfri fullhög NIKA terrassinglasning med balkongtak.		
		SKALA		
ARBETSNUMMER		RIT. NR	REG	

NIKA®

Tel. 08-410 417 63  
E-post: info@nika.se

RITAD AV

HANDLÄGGES AV

BORLÄNGE

18-07-03