

FÖRKLARNINGAR:



SE RITNING:  
A-40-3-101



Fasad mot Väster T3



Fasad mot Öster T3

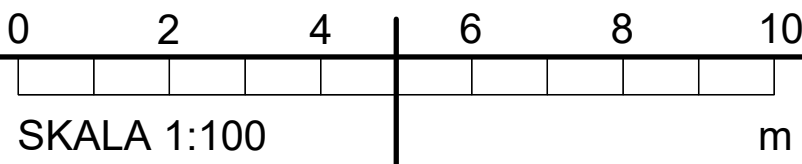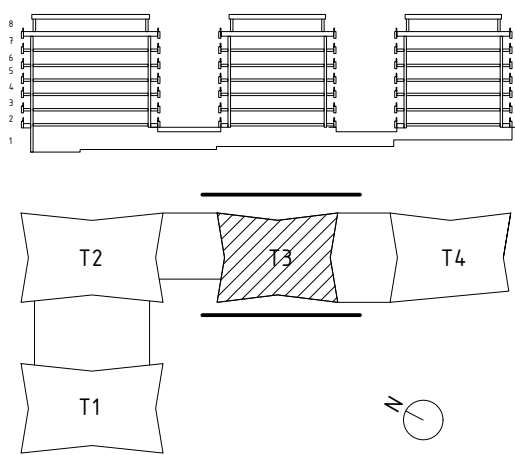

BYGGLOVSHANDLING		
FASTIGHETSBETECKNING FREDRIKSDAL 12		
ÄTGÅRD INGLASNING AV BALKONGER		
RITNINGSANSVARIG m.st.		
E-LÖST ulf.beckman@lumon.com		
A SVENSKA LUMON AB tel. 08-522 77 300 Box 124, 162 12 VÄLLINGBY		
RITNINGSTYP Hus T3 Fasader mot öster och väster	SKALA 1/100 (A1) 1/200 (A3)	
DATUM 2024-07-02	RITNINGSNUMMER A-40-3-301	