


Sektion A
1:100



Sektion B
1:100

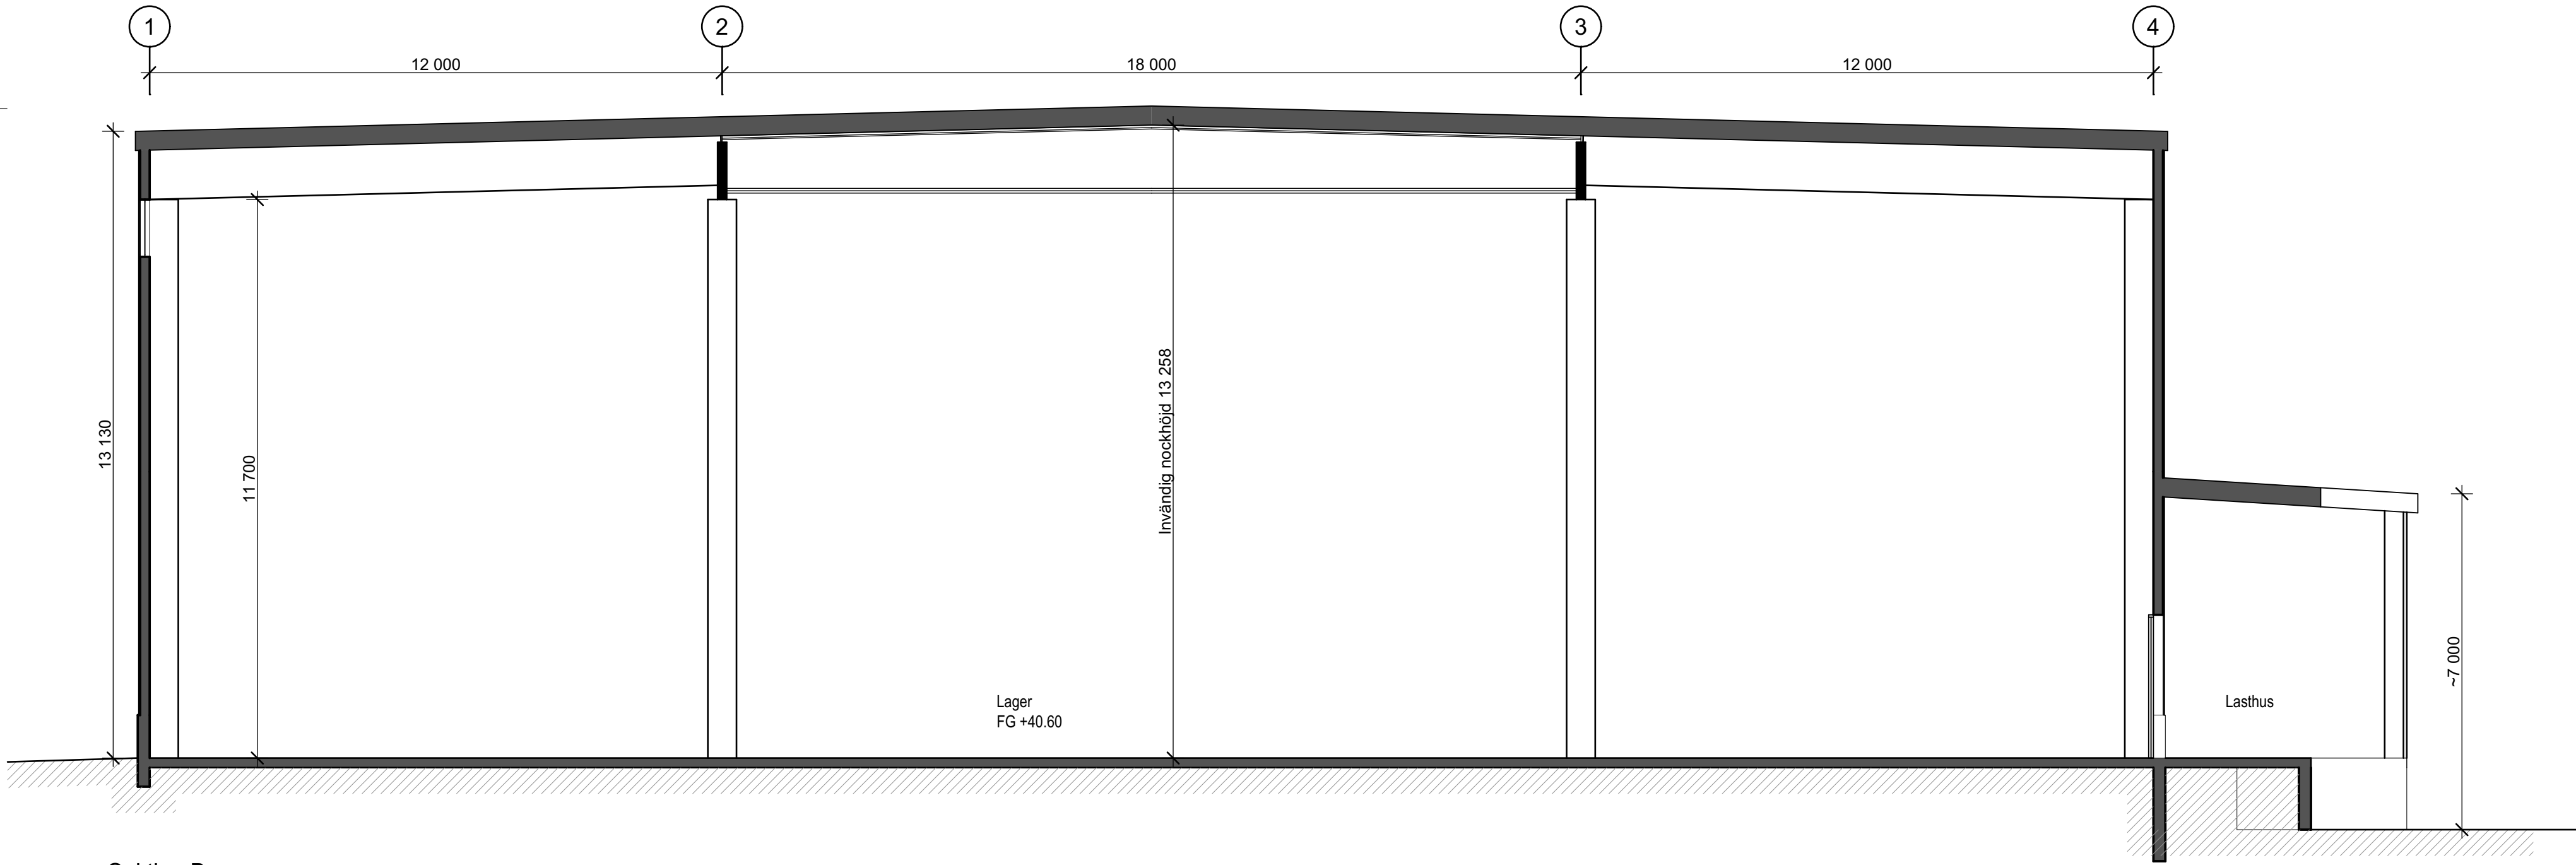

BET	ÄNDRING AVSEER		DATUM	Sign.
GODKÄND				
STATUS				
BYGGLOVSHANDLING				
HANDLING				
DATUM		ÄNDRING		
2024-04-25				
PROJECT				
FOTOCELLEN				
Fotocellen 5, Stockholms stad				
ANSVARIG PART				
STENDÖRREN		 CARLSTRÖM ARKITEKT&INGENJÖR <small>engrad@carlstrom.se • www.carlstrom.se • 0702 - 85 12 79</small>		
KONTAKTPERSON		Jonas Carlström		SKAPAD AV
Jonas Carlström				
GODKÄND AV		24.011		UPPGIFTSNUMMER
Jonas Carlström				
RITNINGSKATEGORI			SEKTION	
NYBYGGNATION AV LAGERBYGGNAD			INNEHÅLL	FORMAT
			A1	
Sektioner			SKALA	
			1:100	
A01-200			NUMMER	BET